

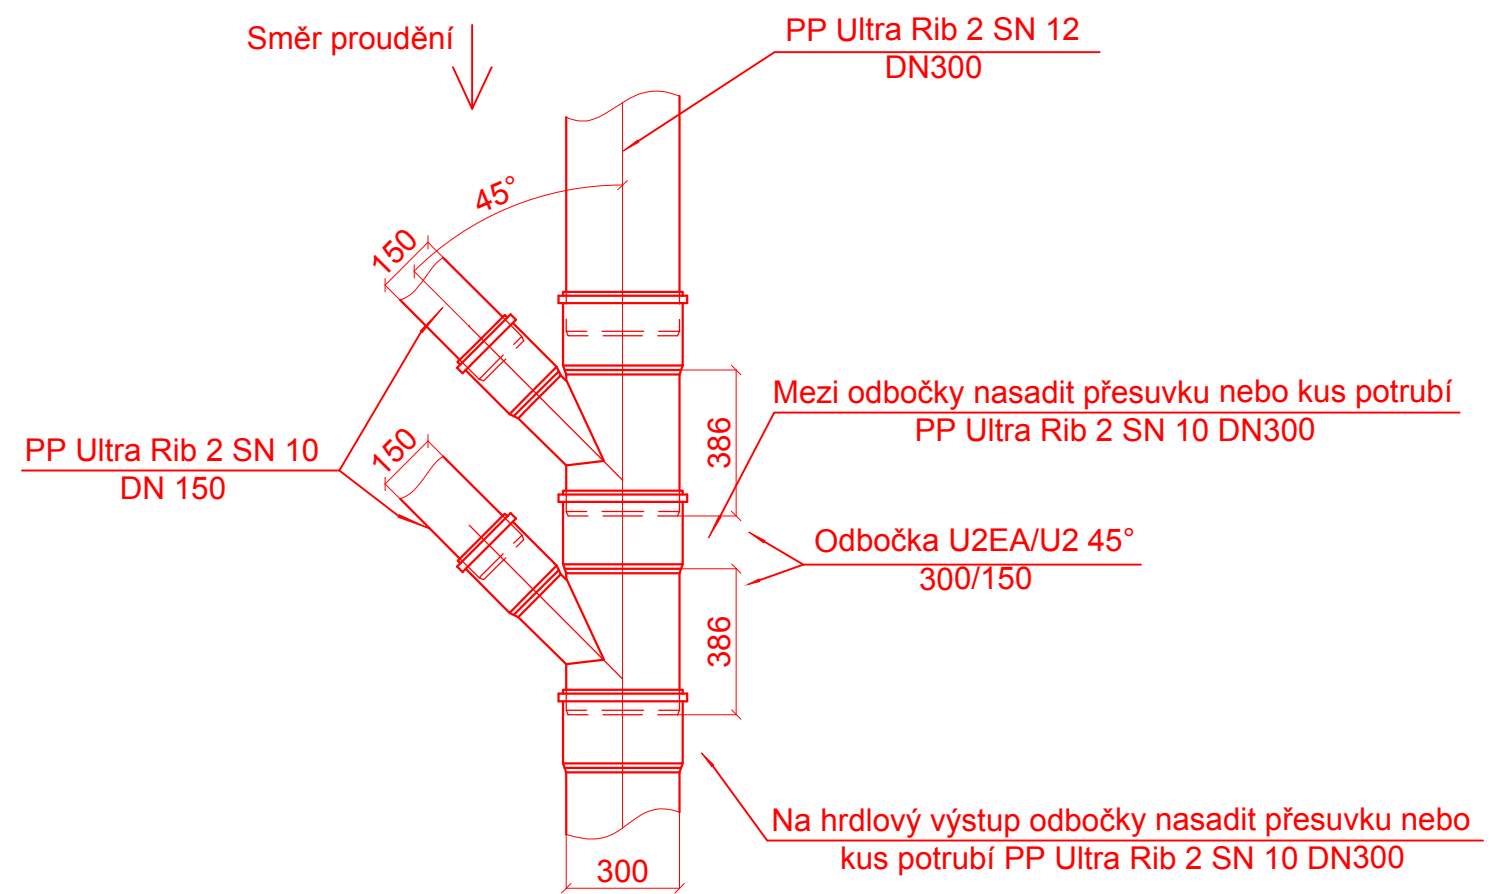


DETAIL NAPOJENÍ NA STOKU SPLAŠKOVÉ KANALIZACE
ZA SEBOU

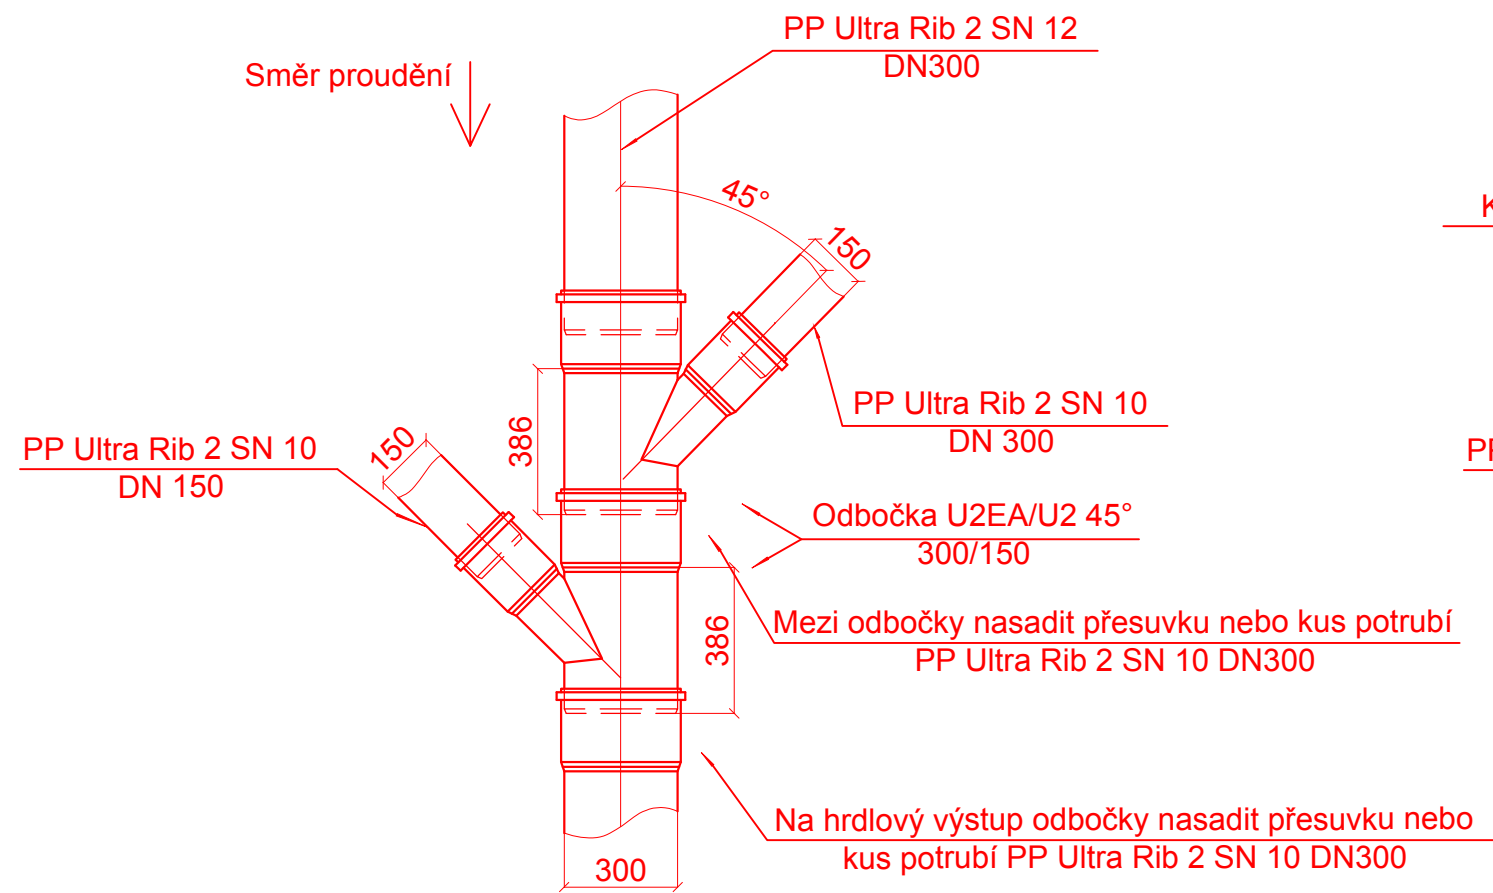


DETAIL NAPOJENÍ NA STOKU SPLAŠKOVÉ KANALIZACE
SAMOSTATNĚ

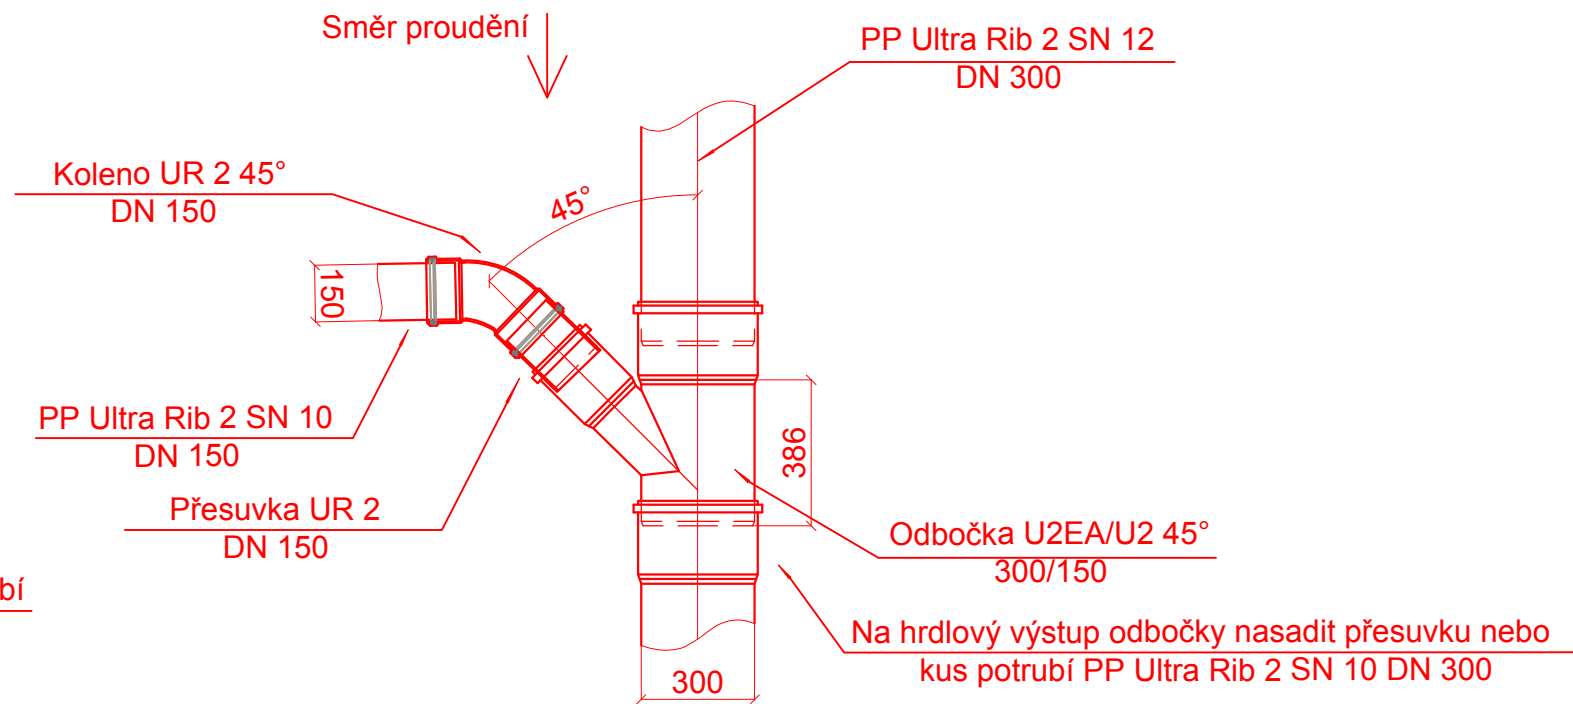


Poznámka:
Splaškové kanalizační přípojky budou z revizní šachty vedeny kolmo na hlavní stoku a pomocí 45stupňového kolena a přesuvky napojeny na odbočku z hlavní stoky, viz detail výše.

DETAIL NAPOJENÍ NA STÁVAJÍCÍ PŘÍPOJKY

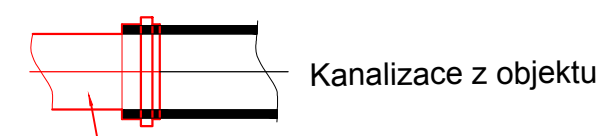

Přechodka na stávající kanalizační přípojku
Navržen přechod KG x UR (X-Stream) DN 150,
pro spojení hrdla potrubí UR2 a díku potrubí KG

ODPOVĚDNÝ PROJEKTANT	KONTROLOVAL	VYPRACOVAL	 Osadní 12a, 170 00 Praha 7, T: 283 872 265, F: 283 872 266 E: info@aquion.cz, W: www.aquion.cz	
Ing. Lubomír Macek, CSc., MBA	Ing. Lucie Váňová	Ing. Lucie Váňová		
KRAJ: Středočeský	PÚ: Kolín	SÚ: Kolín		
INVESTOR: Město Kolín				
NÁZEV PROJEKTU			DATUM	7/2017
Kolín, ul. Zlatá - rekonstrukce kanalizace, komunikace a veřejného osvětlení			FORMÁT	2xA4
			MĚŘÍTKO	1:20
			STUPEŇ	DSP/DSP
			ČÍS.ZAKÁZKY	SL 30017017
			ARCHIVNÍ.ČÍS	SL 30017017
NÁZEV VÝKRESU			Č. MAP. LISTU	ČÍS.VÝKRESU
Detail napojení kanalizační přípojky				D.1.2.5