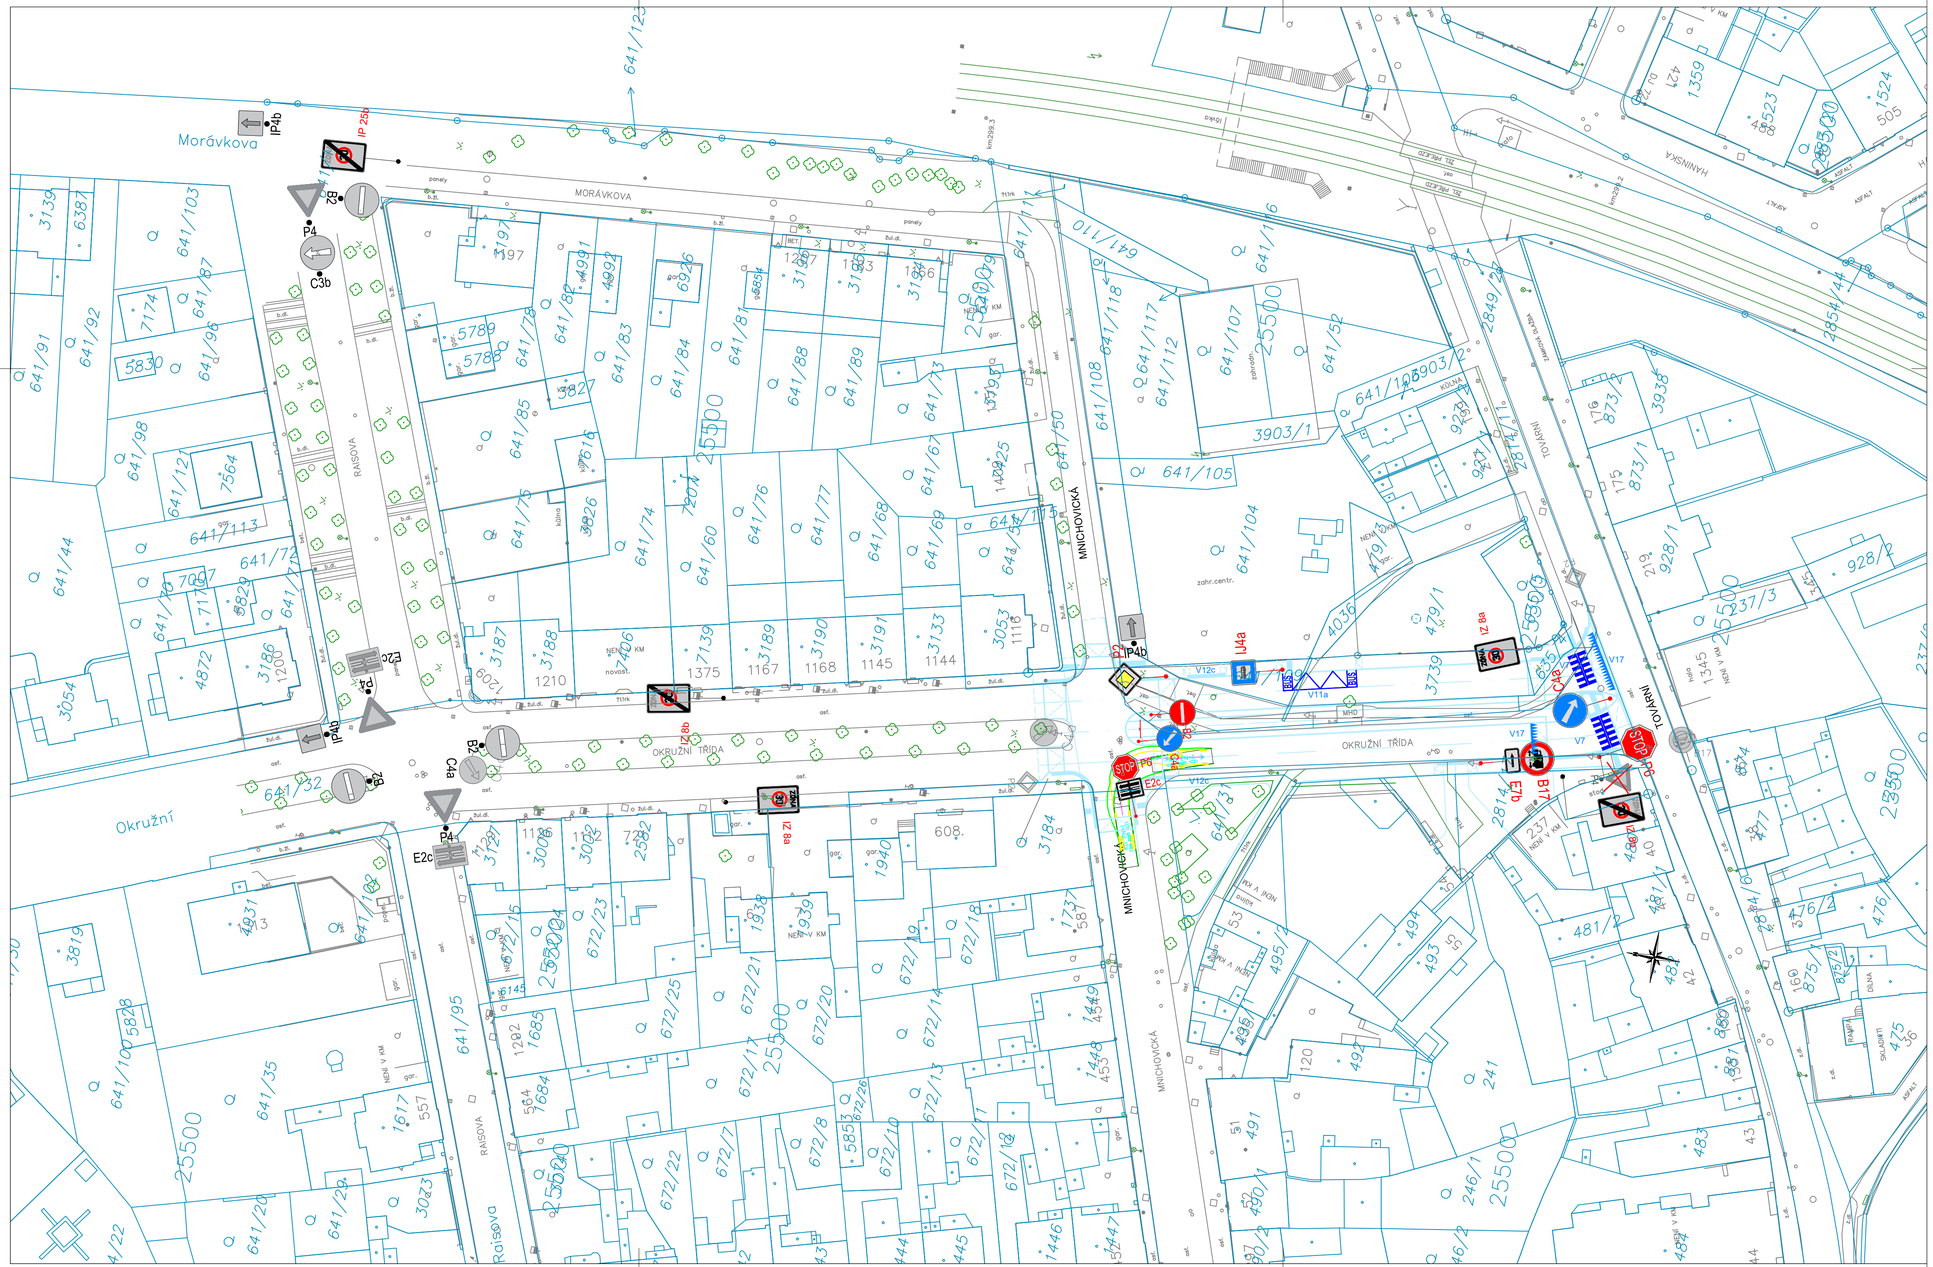

Výčet dopravního značení		
Označení DZ	Název DZ	Počet
B2	Zákaz vjezdu všech vozidel	1 x
P2	Hlavní pozemní komunikace	1 x
P6	Stůj, dej přednost v jízdě!	2 x
B17	Zákaz vjezdu vozidel nebo souprav, jejichž délka přesahuje vyznačenou mez	1 x
C4a	Přikázaný směr objíždění vpravo	2 x
IZ8a	Zóna s dopravním omezením	2 x
IZ8b	Konec zóny s dopravním omezením	2 x
IJ4a	Označník zastávky	1 x
E2c	Tvar křižovatky	1 x
E7b	Směrová šipka pro odbočení	1 x

Poznámky

1. Dopravní značení musí být osazeno v souladu s TP 65 - Zásady pro dopravní značení na pozemních komunikacích
2. Svislé značky budou tvořeny retroreflexním materiálem třídy RA1 a je možno použít zmenšených značek.
3. Provedení dopravních značek musí odpovídat svým rozměrem, tvarem a barevným provedením vyhl. MD č. 30/2001 Sb., kterou se provádějí pravidla provozu na pozemních komunikacích, ve znění pozdějších předpisů a musí být v souladu s ČSN EN 12899-1. Instalované dopravní zařízení a výrobky pro užití na pozemních komunikacích musí být schváleny Ministerstvem dopravy a instalovány odbornou firmou, nebo osobou s platným oprávněním pro tyto práce.
4. Označník zastávky bude dodán včetně plochy pro jízdní řád. Na značce bude uveden název zastávky "Tovární" a dále budou uvedeny čísla linek 3, 30

Stávající značení - rušené

Stávající značení - ponechané

Nové značení

Souřadnicový systém JTSK

Výškový systém Bpv

..\..\..\..\administrace\Uspo_eno-1024x360.jpg	FanIT s.r.o., Kublov 210, 267 41 Kublov tel. 605 127 051, e-mail: info@fanit.cz		Pare:
HIP	Odpovědný projektant:	Vypracoval:	
Ing. Tomáš Kapal	Ing. Tomáš Kapal	Ing. Tomáš Kapal	
Místo stavby:	Kolín	Katastr: K.Ú. Kolín - 668150	
Investor:	město Kolín, Karlovo náměstí 78, 280 12 Kolín 1		

Akce:	Rekonstrukce ulice Okružní mezi ulicemi Tovární a Mnichovická	Stupeň:	DPS
		Datum:	Květen 2017
Část:	C. Stavební část C.1 SO 101 - Ulice Okružní	Měřítko:	1:500
		Formát:	8 x A4
Příloha:	Situace dopravního značení	Číslo přílohy:	B.1.6