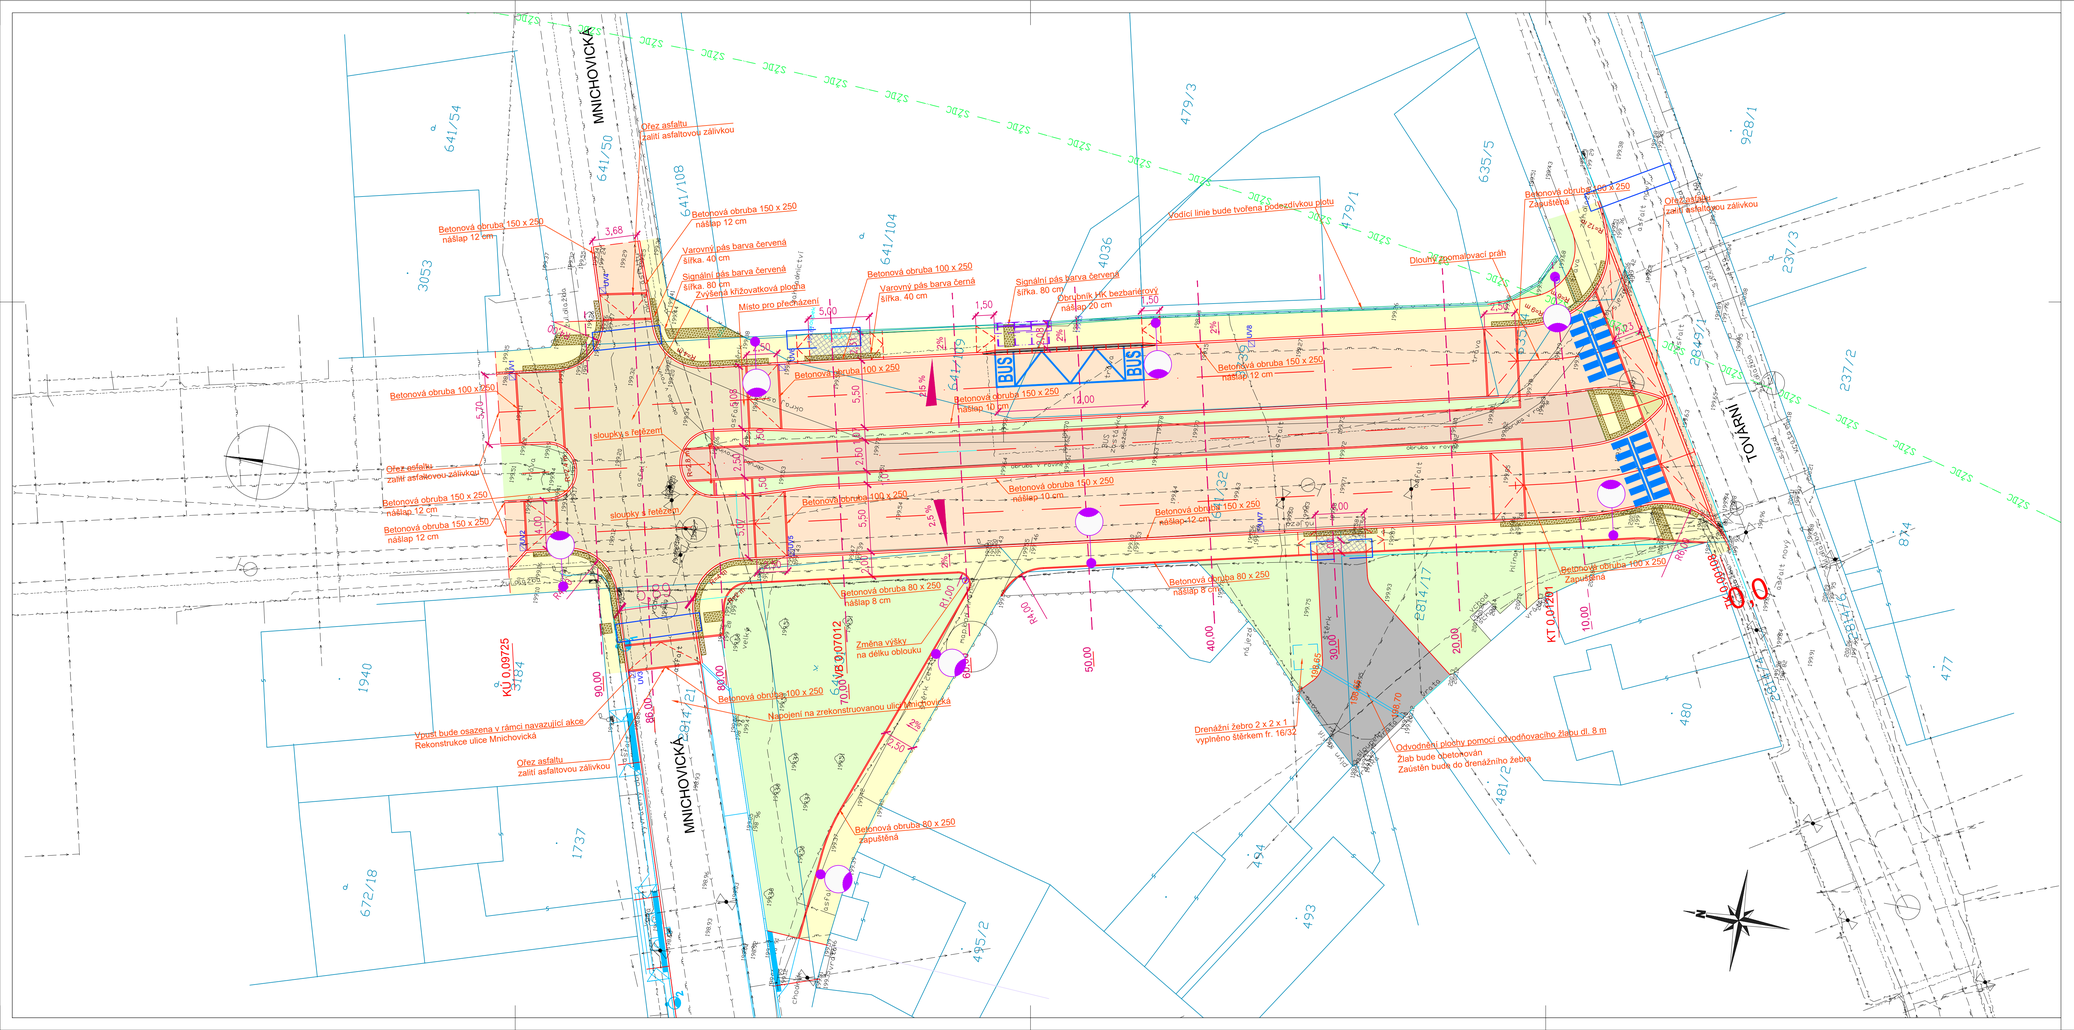

Poznámky

1. Při stavbě nutno respektovat stávající podzemní a nadzemní inženýrské sítě, před zahájením stavebních prací budou jednotlivé podzemní sítě vytýčany svými správci. U stávajících inženýrských sítí umístěných pod zemí není známa jejich hloubka.
2. Příloha vychází z geodetického zaměření k 1/2016 a stavu inž. sítí k 03/2016.
3. Při provádění výkopových (i jiných) prací v blízkosti inženýrských sítí je nutné dodržovat požadavky správců sítí, ochranná pásma, požadavky BOZP a dbát zvýšené opatrnosti.
4. Veškeré výkopy v hloubce nad 0.6m, kde může dojít ke střetu s vedením inž. sítí, je nutné provádět ručně, nebo lehkou mechanizací tak, aby nedošlo k poškození vedení inž. sítí.
5. Typy jednotlivých dlažeb jsou definovány v příloze C.1.8 - Výkres dlažeb.

LEGENDA:

STÁVAJÍCÍ STAV

STÁVAJÍCÍ INŽENÝRSKÉ SÍTĚ

- SPLAŠKOVÁ KANALIZACE (VODOS Kolín s.r.o.)
- VODOVOD (VODOS Kolín s.r.o.)
- PLYNOVOD NTL (RWE)
- PLYNOVOD STL (RWE)
- PARDUBICKÝ KRAJ (Veolia energie Kolín, a.s)
- EL. SLABOPROUD - neprovozované (CETIN)
- EL. SLABOPROUD - zaměřený metalický kabel (CETIN)
- EL. SILNOPROUD NN - podzemní (ČEZ)
- EL. SILNOPROUD VN - podzemní (ČEZ)

OCHRANNÁ PÁSMA

- sbc — sbc — OCHRANNÉ PÁSMO DRÁHY

KATASTRÁLNÍ MAPA

OBRUBY

LOMY SPÁDŮ

KONEC ÚPRAV

VOZOVKA - ASFALTOVÝ KRYT

PLOCHY PRO PĚŠÍ - BETONOVÁ DLAŽBA TL. 60 MM, BARVA PŘÍRODNÍ

VJEZDY - BETONOVÁ DLAŽBA TL. 80 MM, BARVA ČERVENÁ

VOZOVKA - ZVÝŠENÁ KŘIŽOVATKA - BETONOVÁ DLAŽBA, TL. 100 MM, BARVA ČERNÁ

CYKLOSTEZKA - MLATOVÁ KONSTRUKCE

OZELENĚNÍ (SADOVÉ ÚPRAVY)

ASFALTOVÝ RECYKLÁT S NÁTĚREM

ULIČNÍ VPUSTI

HMATNÉ PÁSY - BETONOVÉ

DEFINITIVNÍ PŘELOŽKA VO

Souřadnicový systém JTSK

Výškový systém Bpv

FanIT s.r.o., Kublov 210, 267 41 Kublov
tel. 605 127 051, e-mail: info@fanit.cz

Pare:

HIP	Odpovědný projektant:	Vypracoval:
Ing. Tomáš Kapal	Ing. Tomáš Kapal	Ing. Tomáš Kapal

Místo stavby:	Kolín	Katastr:	K.Ú. Kolín - 668150
Investor:	město Kolín, Karlovo náměstí 78, 280 12 Kolín 1		

Akce:	Rekonstrukce ulice Okružní mezi ulicemi Tovární a Mnichovická	Stupeň:	DPS
		Datum:	Květen 2017
Část:	B. Stavební část	Měřítko:	1:200
	B.1 SO 101 - Ulice Okružní	Formát:	10 x A4
Příloha:	Situace	Číslo přílohy:	B.1.2