

KATASTR
PARCELNÍ ČÍSLA
DRUH POVRCHU
VZDÁLENOSTI ŠACHET
OZNAČENÍ ŠACHET

MĚŘÍTKA 1:200/100

LEGENDA TYPŮ ČAR
PŮVODNÍ TERÉN
UPRAVENÝ TERÉN
UV1

HLOUBKA VÝKOPU

HLOUBKA DNA POTRUBÍ


KÓTA DNA POTRUBÍ

KÓTA PŮVODNÍHO TERÉNU

SROVNÁVACÍ ROVINA

STANIČENÍ [km/m]
 PROFIL[mm]–MATERIÁL–DÉLKA[m]
 SKLON[promile]–DÉLKA[m]
 ULOŽENÍ
 KAPACITNÍ PRŮTOK[l/s]–RYCHLOST[m/s]

Kolín	Kolín	Kolín	Kolín
kom.	kom.	kom.	kom.
2.83	1.67	2.82	1.62
UV1	UV2	UV3	UV4

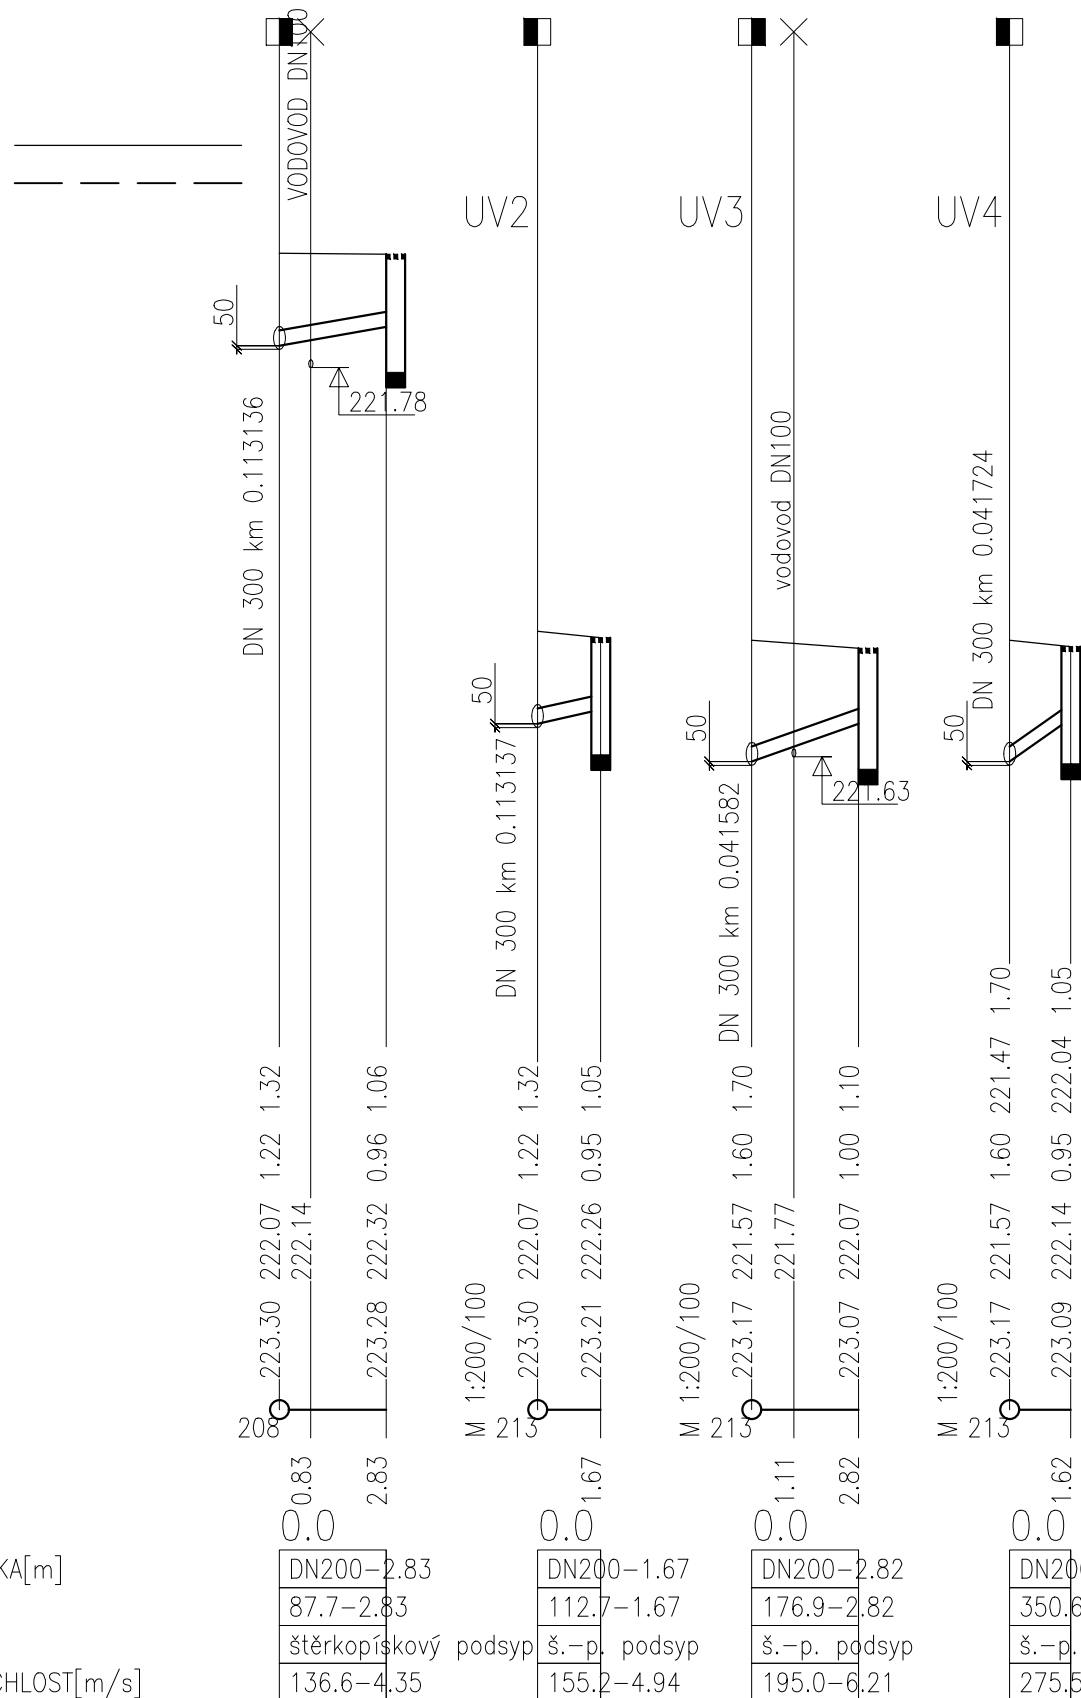

	drawing project, s.r.o. Štítarská 114, 280 02 Kolín II +420 721 672 016, lipovcan@drawing.cz www.drawing.cz	hlavní inženýr projektu: Ing. Jan Lipovčan
		odpovědný projektant: Ing. Lucie Burdová

stavebník:	Město Kolín, Karlovo náměstí 78, Kolín I, 28002 Kolín	navrhl, vypracoval:	Ing. Lucie Burdová	
místo stavby:	k. ú. Kolín, ulice Bachmačská, p.č. 2633/3, 2623/8, 2647/13	číslo zakázky:	D0010-0055-1611	
akce:	Rekonstrukce ulice Bachmačská komunikace, kanalizace, VO		stupeň:	DPS
datum:			09 / 2017	
formát:			2x A4	
měřítko:			1:200/100	
objekt:	SO 302 - Přípojky uličních vpustí	č. paré:		
část:	B. Stavební část B.4. SO 302 - Přípojky uličních vpustí			
název přílohy:	Podélné profily přípojek UV	č. přílohy:	B.4 003	