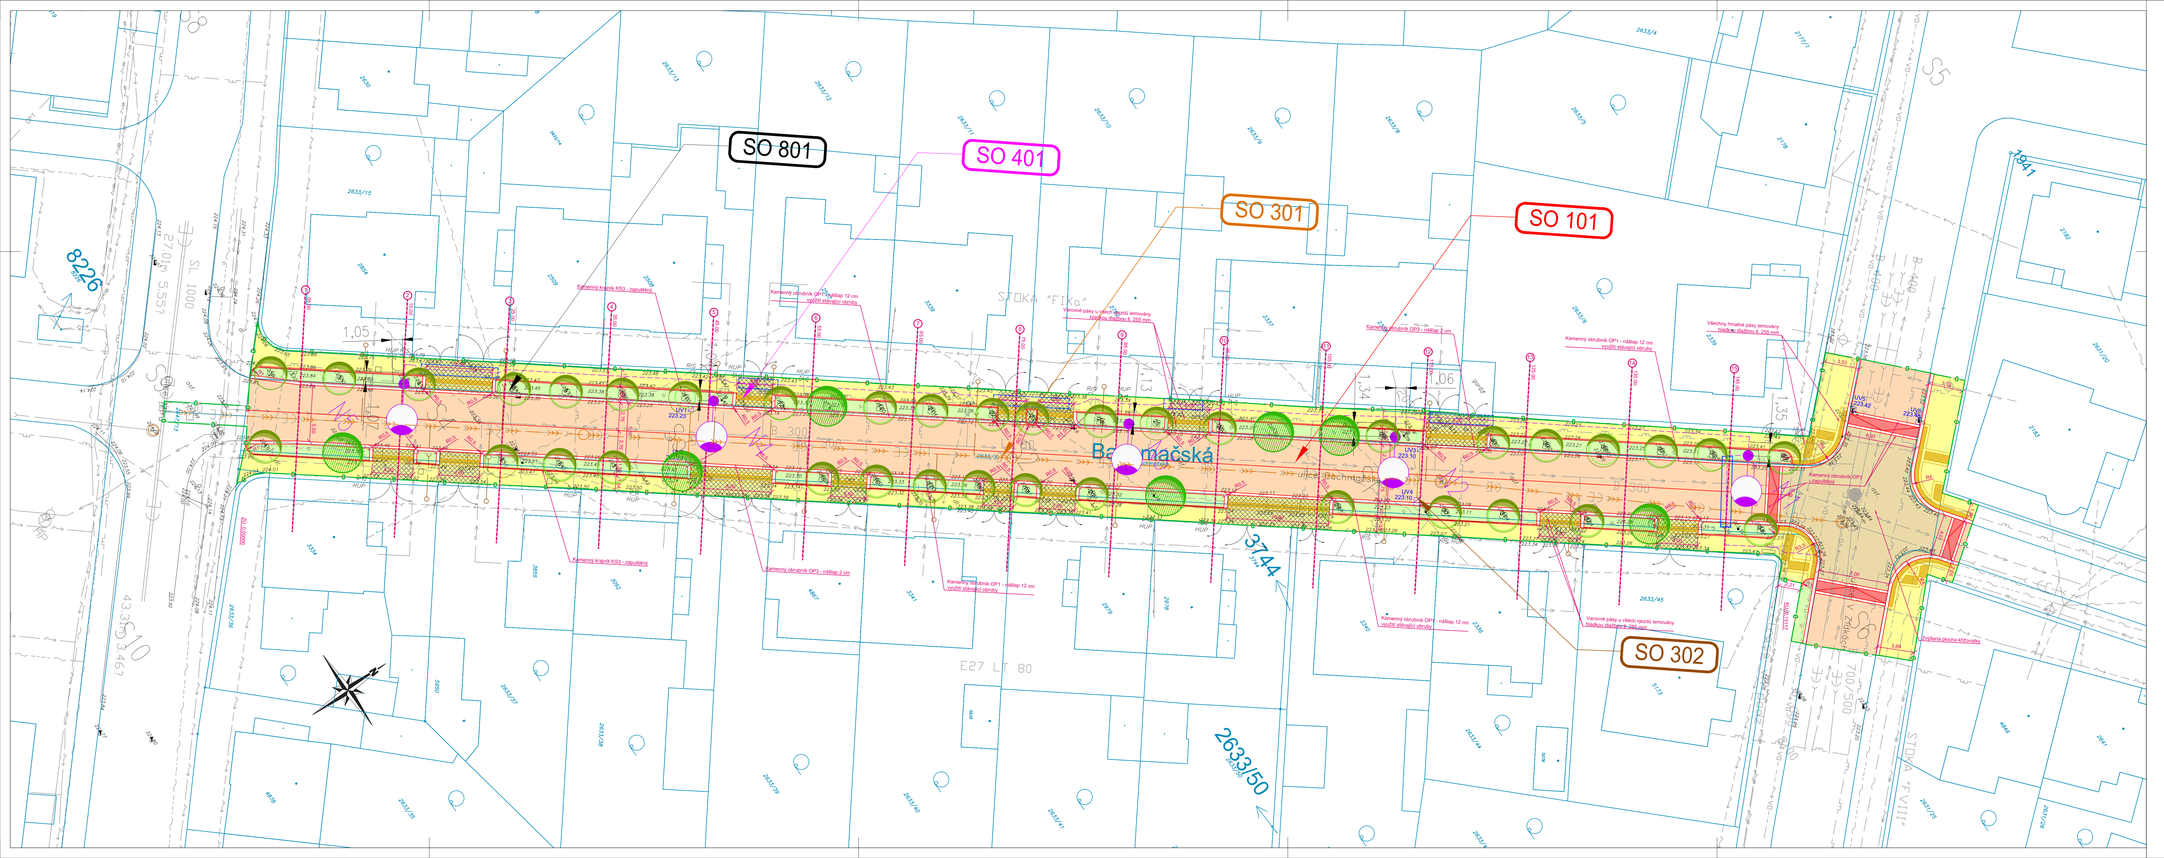

LEGENDA:

- STÁVAJÍCÍ STAV (ZAMĚŘENÍ)
- KATASTRÁLNÍ MAPA
- ZÁBOR STAVBY
- OBRUBY
- LOMY SPÁDŮ
- KONEC ÚPRAV

STÁVAJÍCÍ INŽENÝRSKÉ SÍTĚ

- SPLAŠKOVÁ KANALIZACE (VODOS Kolín s.r.o.)
- VODOVOD (VODOS Kolín s.r.o.)
- PLYNOVOD NTL (GRID)
- PLYNOVOD STL (GRID)
- TEPLOVOD (Veolia energie Kolín, a.s)
- El. SLABOPROUD - nadzemní (CETIN)
- El. SLABOPROUD - zaměřený metalický kabel (CETIN)
- El. SLABOPROUD - nezaměřený (CETIN)
- El. SLABOPROUD (UPC)
- El. SILNOPROUD NN - podzemní (ČEZ)
- El. SILNOPROUD NN - nadzemní (ČEZ)
- El. SILNOPROUD VN - podzemní (ČEZ)
- VEŘEJNÉ OSVĚTLENÍ (AVE Kolín)

NOVÉ INŽENÝRSKÉ SÍTĚ

- KANALIZAČNÍ ŘAD (NOVÉ I REKONSTRUOVANÉ)
- KANALIZAČNÍ PŘÍPOJKY (NOVÉ I REKONSTRUOVANÉ)

- VOZOVKA - ASFALTOVÝ KRYT
- PLOCHY PRO PĚŠÍ - KAMENNÁ MOZAIKA TL. 60 MM SVĚTLÁ
- VJEZDY - KAMENNÁ MOZAIKA TL. 80 MM - TMAVÁ
- ZVÝŠENÁ KŘIŽOVATKA - BETONOVÁ DLAŽBA
- OZELENĚNÍ (SADOVÉ ÚPRAVY)
- HMATNÉ PÁSY
- ULIČNÍ VPUSTI
- DŘEVINY STÁVAJÍCÍ (perspektivní, ponechané)
- DŘEVINY NOVÉ
- VEŘEJNÉ OSVĚTLENÍ (nový stav)

SEZNAM STAVEBNÍCH OBJEKTŮ

SO 101 - Ulice Roháčova
SO 102 - Dopravně inženýrská opatření (není zobrazeno v situaci)
SO 301 - Rekonstrukce kanalizace
SO 302 - Přípojky uličních vpustí
SO 401 - Veřejné osvětlení
SO 801 - Sadové úpravy

Souřadnicový systém JTSK

Výškový systém Bpv

DRAWING PROJEKTY & STATIKA
drawING project, s.r.o.
Štěpánská 114, 280 02 Kolín II
+420 721 672 016, lipovcan@drawing.cz
www.drawing.cz
hlavní inženýr projektu: Ing. Jan Lipovčan
odpovědný projektant: Ing. Tomáš Kapal

stavebník:	Město Kolín, Karlovo náměstí 78, Kolín I, 28002 Kolín	navrhl, vypracoval:	Ing. Jan Lipovčan
místo stavby:	k. ú. Kolín, ulice Bachmačská, p.č. 2633/3, 2623/8, 2647/13	číslo zakázky:	D0010-0055-1611
akce:	Rekonstrukce ulice Bachmačská komunikace, kanalizace, VO	stupeň:	DPS
		datum:	09 / 2017
		formát:	12 x A4
		měřítko:	1:200
objekt:	-	č. paré:	
část:	A. Souhrnné řešení stavby -		
název přílohy:	Koordinační situace	č. přílohy:	A. 002