


VZOROVÝ PŘÍČNÝ ŘEZ - ULICE BACHMAČSKÁ


v místě pásu zeleně

v místě vjezdu

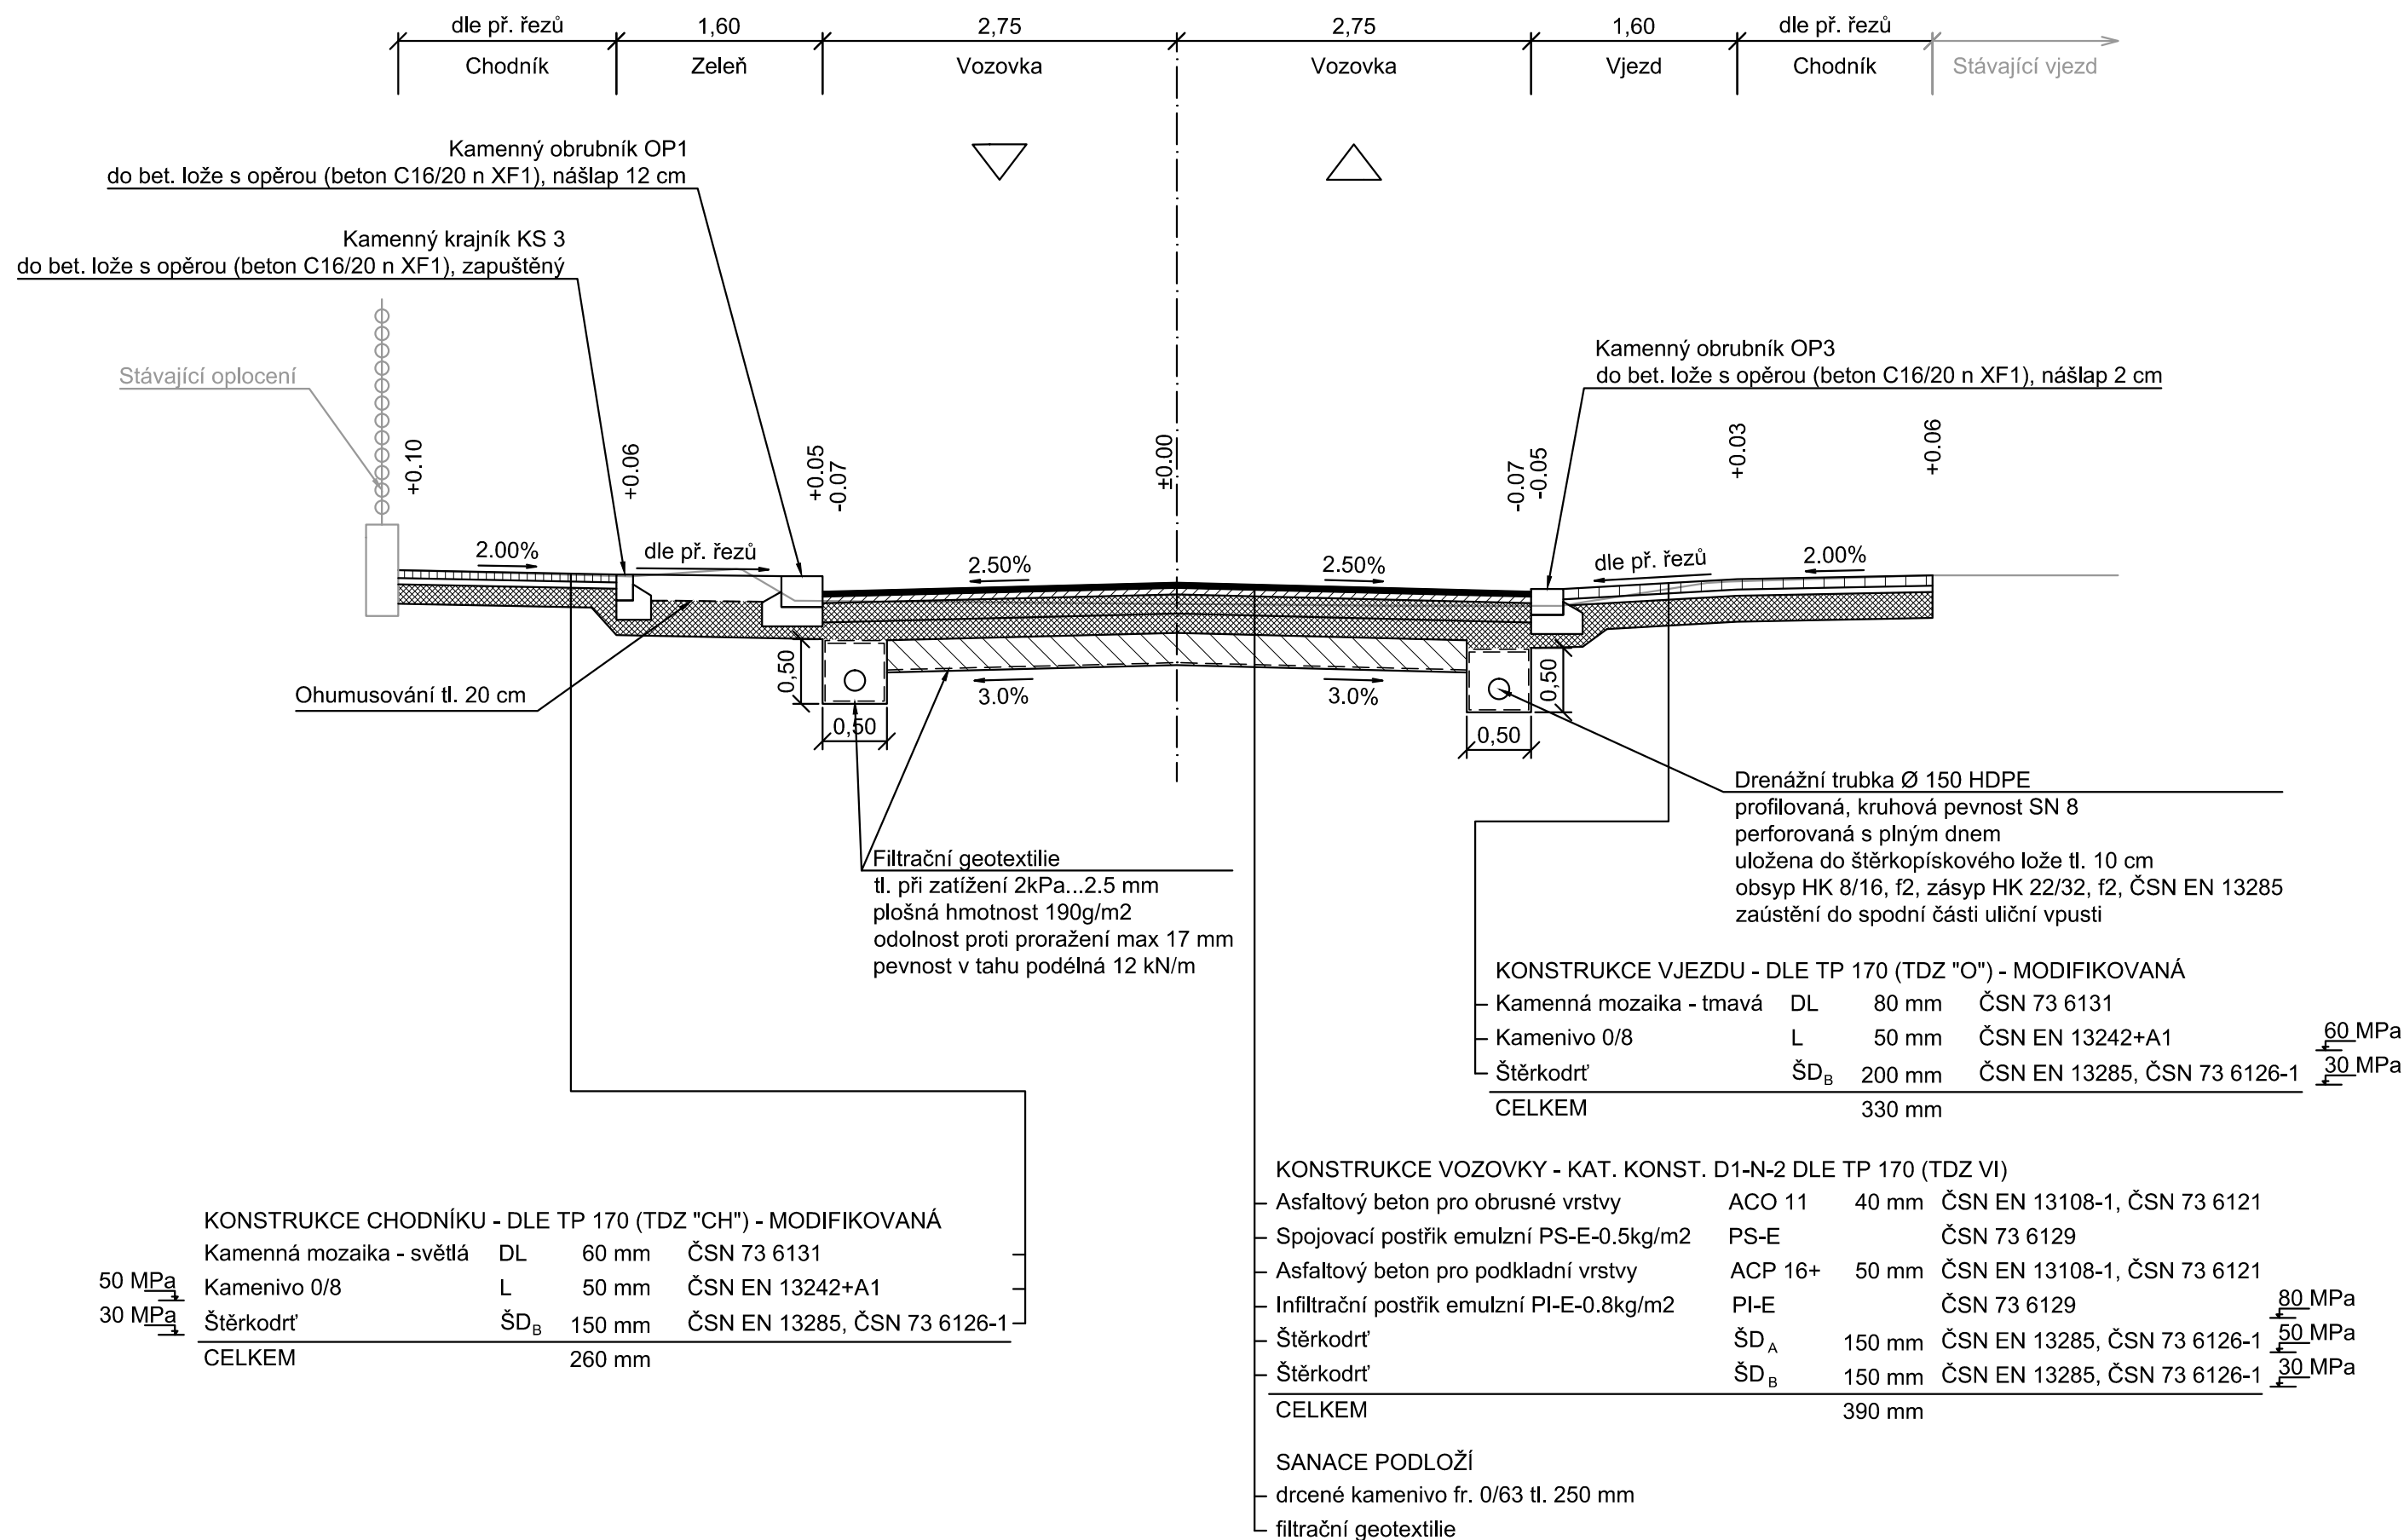

SROVNÁVACÍ ROVINA

VZOROVÝ PŘÍČNÝ ŘEZ KŘÍŽOVATKY

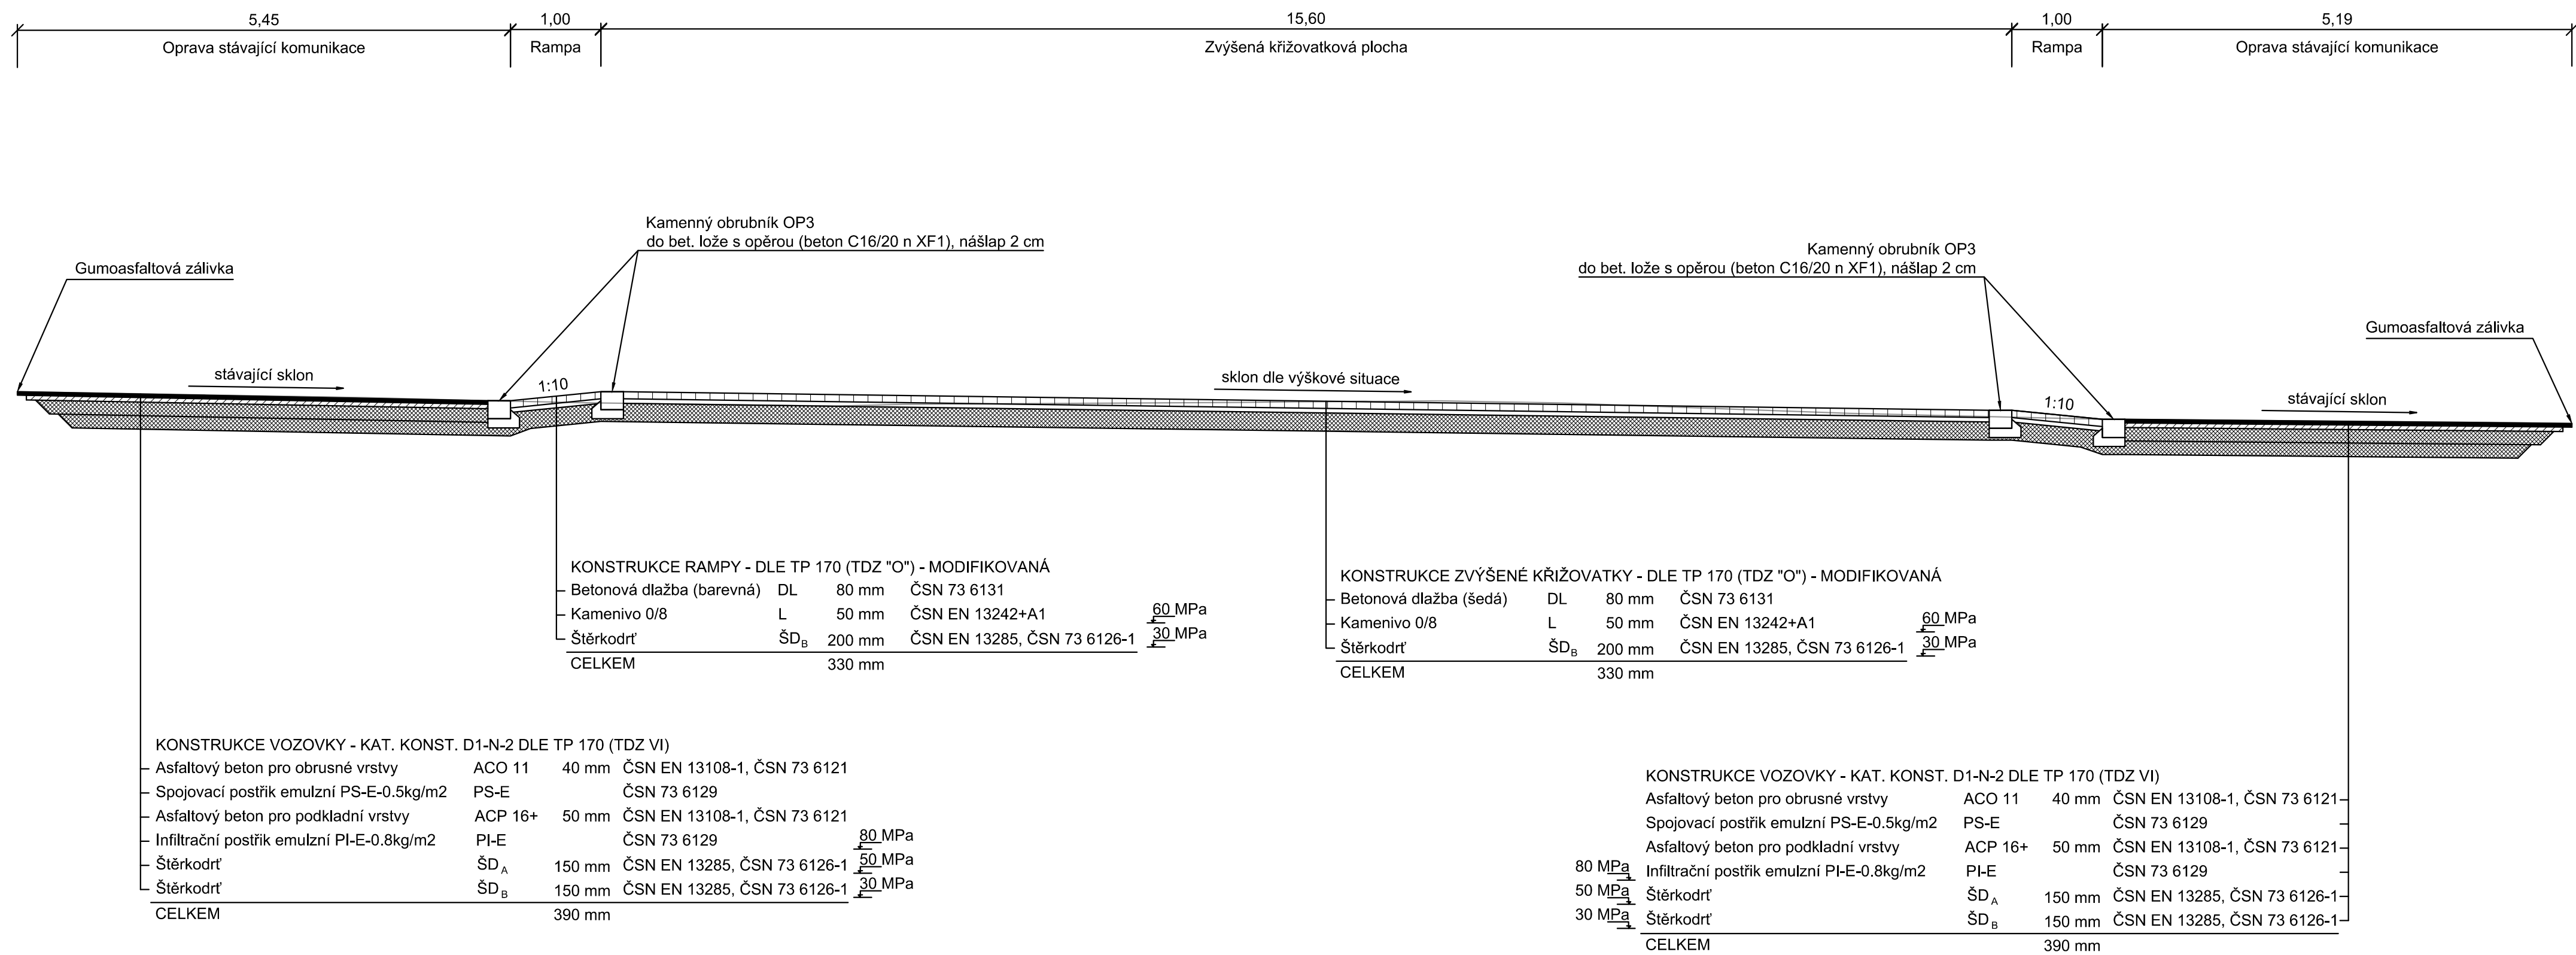

SROVNÁVACÍ ROVINA

Poznámka :

Na základě výsledků inženýrsko-geologického průzkumu nebude pravděpodobně možné dosáhnout požadovaných hodnot deformačního modulu přetvárnosti. Z tohoto důvodu je navržena výměna stávající zeminy za drcené kamenivo fr. 0/63 do hloubky 25 cm pod úroveň navržené zemní pláň. Takto upravená zemní pláň musí být poté ztuhněna na hodnoty deformačního modulu přetvárnosti E<sub>def,2</sub>=30MPa.

Před zahájením stavebních prací musí být na místě v terénu vytyčeny veškeré podzemní inženýrské sítě jejich správci. Vytyčení musí být předáno zápisem a po dobu stavebních prací udržováno a zajištěn dozor správců těchto sítí. Při veškerých pracích musí dodavatel stavby respektovat pokyny správců směřující k ochraně jejich sítí a zařízení tak, aby nedošlo k jejich poškození.

Zhotovitel bude při realizaci respektovat Technické kvalitativní podmínky pozemních komunikací (dále jen TKP), vydané Ministerstvem dopravy v roce 2007, které obsahují zásady technologických postupů a technických požadavků, ČSN, ON nebo jiné technické předpisy (popřípadě jejich části) uvedené v jednotlivých kapitolách TKP, jež jsou pro provádění zhotovovacích prací závazné.

Jednotlivé konstrukční vrstvy vozovky musí být hutněny dle příslušných norem.

Kontrola míry ztuhnutí - dle ČSN 72 1006 Kontrola ztuhnutí zemin a sypanin.

Postřikové technologie lze provádět při teplotách ovzduší minimálně +5°C v průměru za posledních 24 hodin před vlastním prováděním.

**DRAWING**  
PROJEKTY & STATIKA

drawING project, s.r.o.  
Štítarská 114, 280 02 Kolín II  
+420 721 672 016, lipovcan@drawing.cz  
www.drawing.cz

hlavní inženýr projektu: Ing. Jan Lipovčan

odpovědný projektant: Ing. Tomáš Veber

stavebník: Město Kolín, Karlovo náměstí 78, Kolín I, 28002 Kolín

navrhl, vypracoval: Ing. Tomáš Veber

místo stavby: k. ú. Kolín, ulice Bachmačská, p.č. 2633/3, 2623/8, 2647/13

číslo zakázky: D0010-0055-1611

akce: **Rekonstrukce ulice Bachmačská  
komunikace, kanalizace, VO**

stupeň: DPS

datum: 09 / 2017

formát: 6 x A4

měřítko: 1:50

objekt: SO 101 - ulice Bachmačská

č. paré:

část: B. Stavební část  
B.1. SO 101 - ulice Bachmačská

název přílohy: Vzorové příčné řezy

č. přílohy: B.1

004