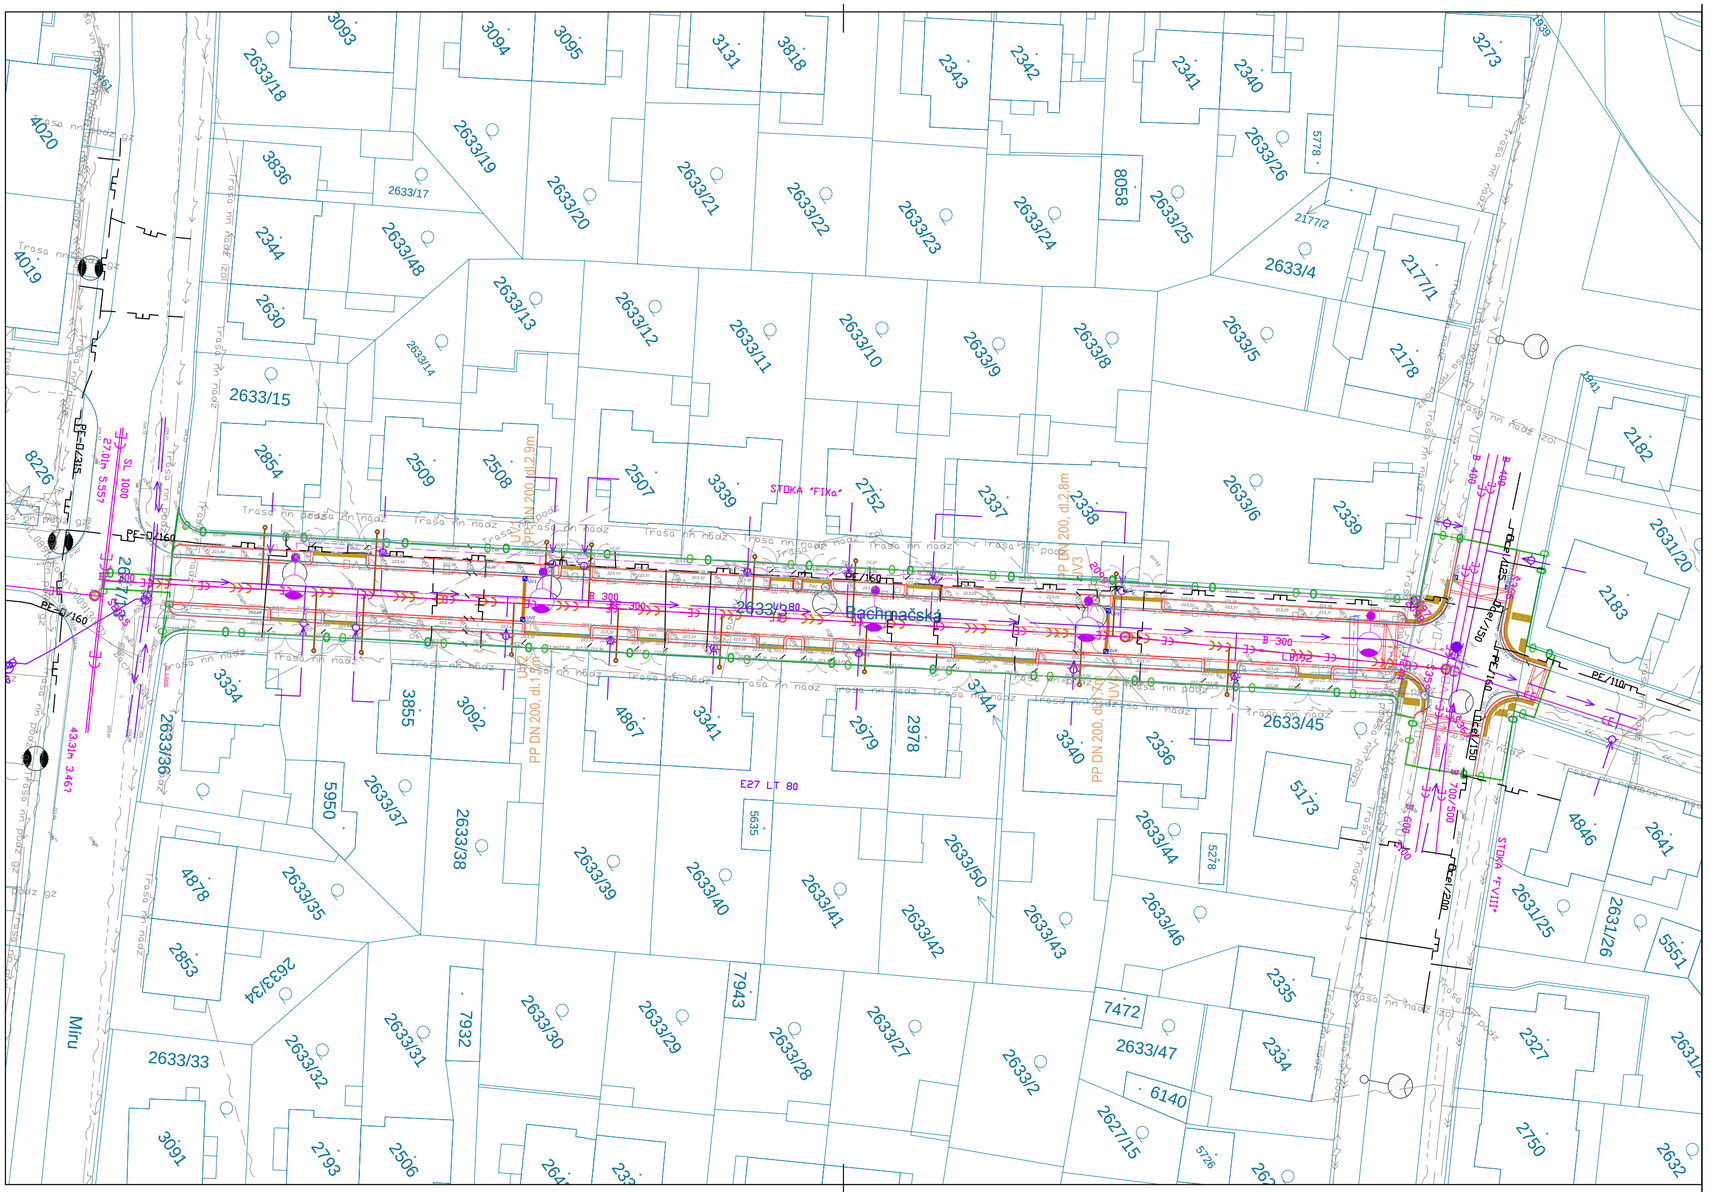

LEGENDA:

- jednotná kanalizace - rekonstrukce
- přípojky jednotné kanalizace - nové UV
- přípojky jednotné kanalizace - stávající UV, domovní přípojky
- Stávající jednotná kanalizace
- Stávající vodovod
- Plynovod STL/NTL
- Sdělovacího vedení
- NN vedení

DRAWING PROJEKTY & STATIKA

drawING project, s.r.o.
Štítarská 114, 280 02 Kolín II
+420 721 672 016, lipovcan@drawing.cz
www.drawing.cz

hlavní inženýr projektu:	Ing. Jan Lipovčan
odpovědný projektant:	Ing. Lucie Burdová

stavebník:	Město Kolín, Karlovo náměstí 78, Kolín I, 28002 Kolín	navrhl, vypracoval:	Ing. Lucie Burdová
místo stavby:	k. ú. Kolín, ulice Bachmačská, p.č. 2633/3, 2623/8, 2647/13	číslo zakázky:	D0010-0055-1611

akce: **Rekonstrukce ulice Bachmačská komunikace, kanalizace, VO**

stupeň:	DPS
datum:	09 / 2017
formát:	3x A4
měřítko:	1:500

objekt: SO 302 - Přípojky uličních vpustí

část: B. Stavební část
B.4. SO 302 - Přípojky uličních vpustí

č. paré:

název přílohy: **SITUACE**

č. přílohy: B.4 **002**