


PODÉLNÝ PROFIL OSY KOMUNIKACE

M 1:500/50

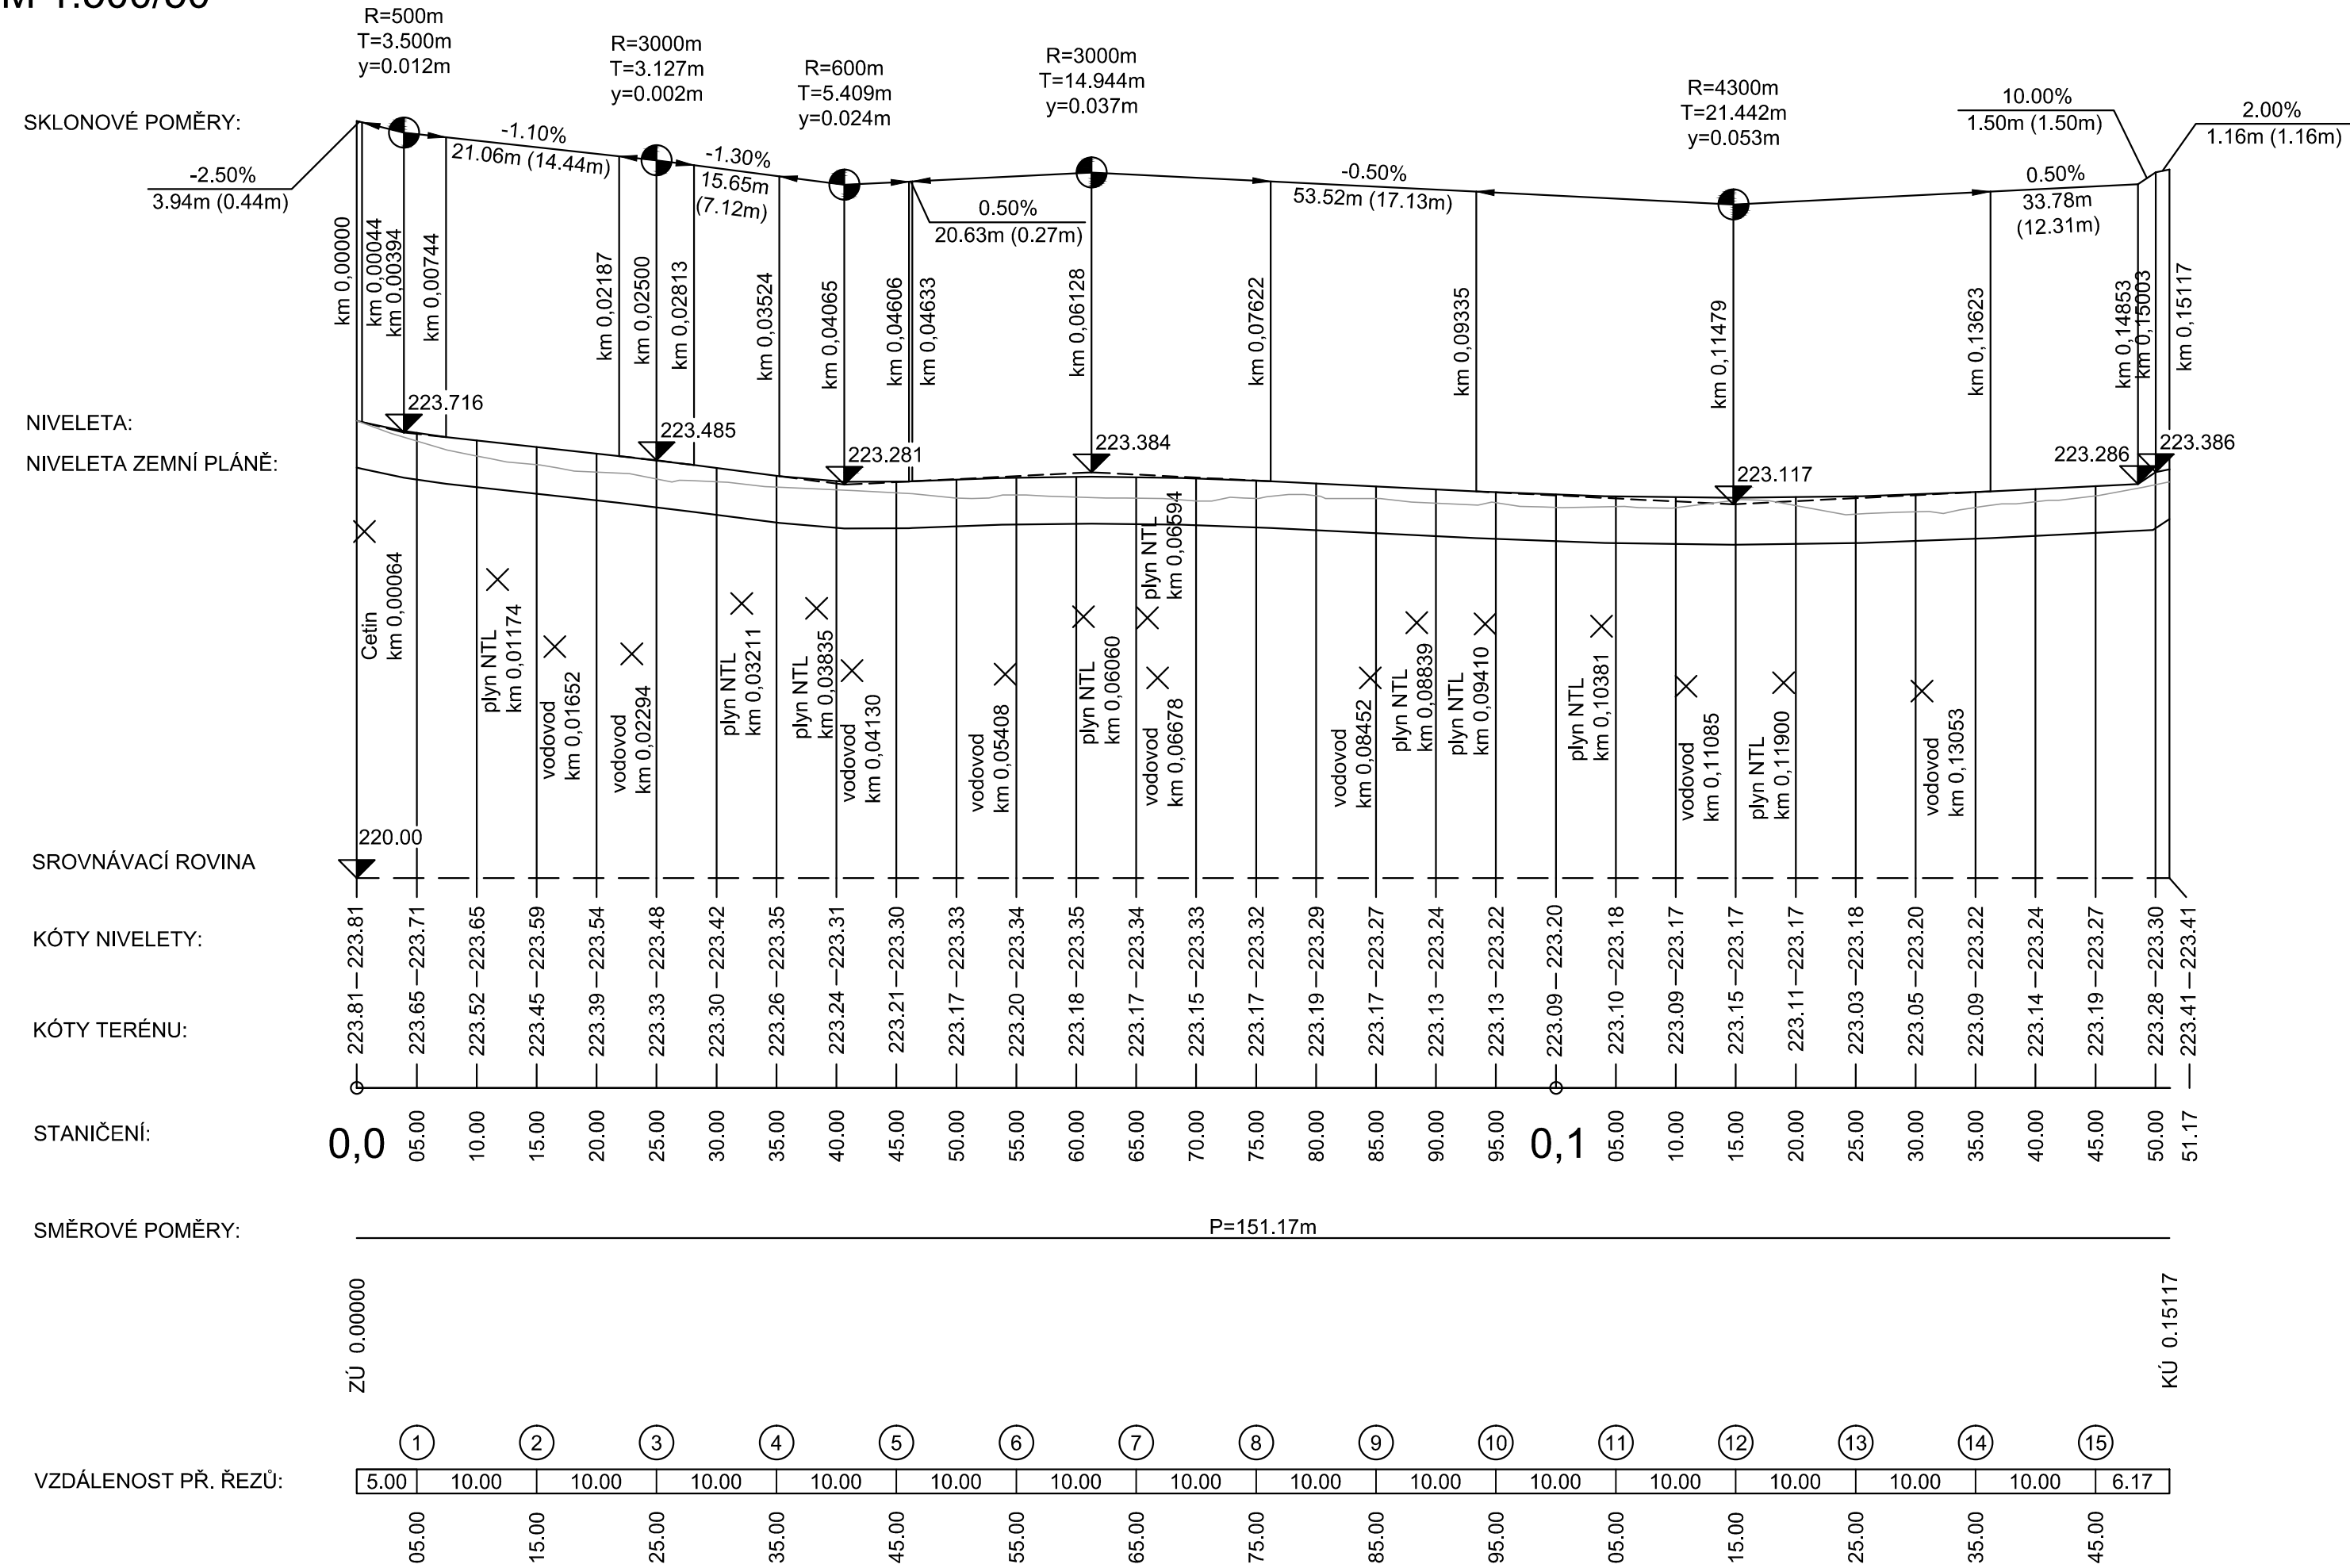

<div><div>DRAWING</div><div>PROJEKTY & STATIKA</div></div>		drawing project, s.r.o. Štitarská 114, 280 02 Kolín II +420 721 672 016, lipovcan@drawing.cz www.drawing.cz	hlavní inženýr projektu: Ing. Jan Lipovčan
			odpovědný projektant: Ing. Tomáš Veber
stavebník:	Město Kolín, Karlovo náměstí 78, Kolín I, 28002 Kolín	navrhl, vypracoval:	Ing. Tomáš Veber
místo stavby:	k. ú. Kolín, ulice Bachmačská, p.č. 2633/3, 2623/8, 2647/13	číslo zakázky:	D0010-0055-1611
akce:	Rekonstrukce ulice Bachmačská komunikace, kanalizace, VO		stupeň: DPS
			datum: 09 / 2017
			formát: 3 x A4
			měřítko: 1:500/50
objekt:	SO 101 - ulice Bachmačská	č. paré:	
část:	B. Stavební část B.1. SO 101 - ulice Bachmačská		
název přílohy:	Podélný profil	č. přílohy: B.1 003	