


VPUSŤOVÝ KOMPLET

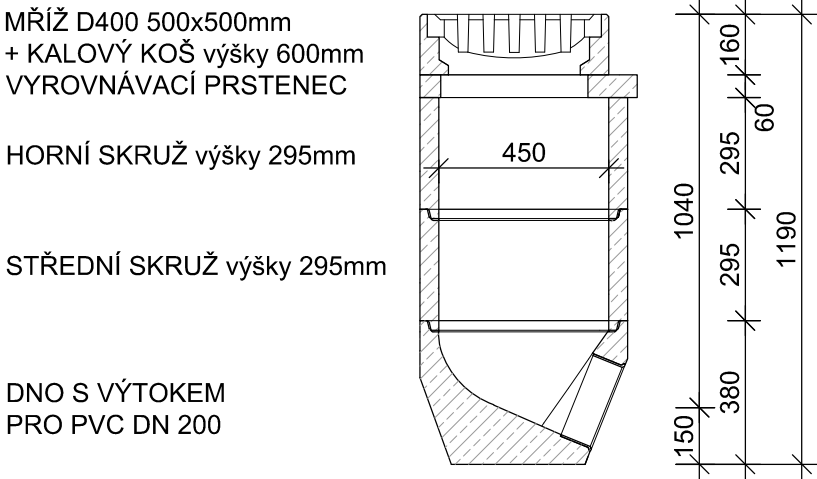

TABULKA PREFABRIKOVANÝCH DÍLCŮ:

DÍL	POČET [ks]
ULIČNÍ VPUSŤ	
mříž D400 500x500 mm	6
kalový koš - výška 600 mm	6
vyrovnávací prstenec	6
skruž horní - výška 295 mm	6
skruž střední - výška 295 mm	6
dno s výtokem pro PVC DN 200	6

<div><div>DRAWING</div><div>PROJEKTY & STATIKA</div></div>	drawing project, s.r.o. Štítarská 114, 280 02 Kolín II +420 721 672 016, lipovcan@drawing.cz www.drawing.cz	hlavní inženýr projektu: Ing. Jan Lipovčan
		odpovědný projektant: Ing. Tomáš Veber
stavebník: Město Kolín, Karlovo náměstí 78, Kolín I, 28002 Kolín	navrhl, vypracoval: Ing. Tomáš Veber	
místo stavby: k. ú. Kolín, ulice Bachmačská, p.č. 2633/3, 2623/8, 2647/13	číslo zakázky: D0010-0055-1611	
akce: Rekonstrukce ulice Bachmačská komunikace, kanalizace, VO	stupeň: DPS	
	datum: 09 / 2017	
	formát: 2 x A4	
	měřítko: 1:20	
objekt: SO 101 - ulice Bachmačská	č. paré:	
část: B. Stavební část B.1. SO 101 - ulice Bachmačská		
název přílohy: Sestava uliční vpusti	č. přílohy: B.1 009	