

Výkres vytvořil program pp_kan
KATASTRY
PARCELNÍ ČÍSLA
DRUH POVRCHU
VZDÁLENOSTI ŠACHET
OZNAČENÍ ŠACHET

SMĚROVÉ POMĚRY

MĚŘÍTKA 1:500/100

LEGENDA TYPŮ ČAR
PŮVODNÍ TERÉN
DNO STÁV. STOKY

KÓTA UPRAVENÉHO TERÉNU

HLOUBKA VÝKOPU

HLOUBKA DNA POTRUBÍ

KÓTA DNA POTRUBÍ


KÓTA PŮVODNÍHO TERÉNU

SROVNÁVACÍ ROVINA

STANIČENÍ [km/m]
PROFIL[mm]–MATERIÁL–DÉLKA[m]
SKLON[promile]–DÉLKA[m]
ULOŽENÍ
KAP.PRŮTOK[l/s]–RYCHLOST[m/s]

(c)AutoPEN Liberec, tel:481120160, autopen@volny.cz

Kolín			
2623/2633/3			2647/13
komunikace			
39.46	42.00	42.00	40.98

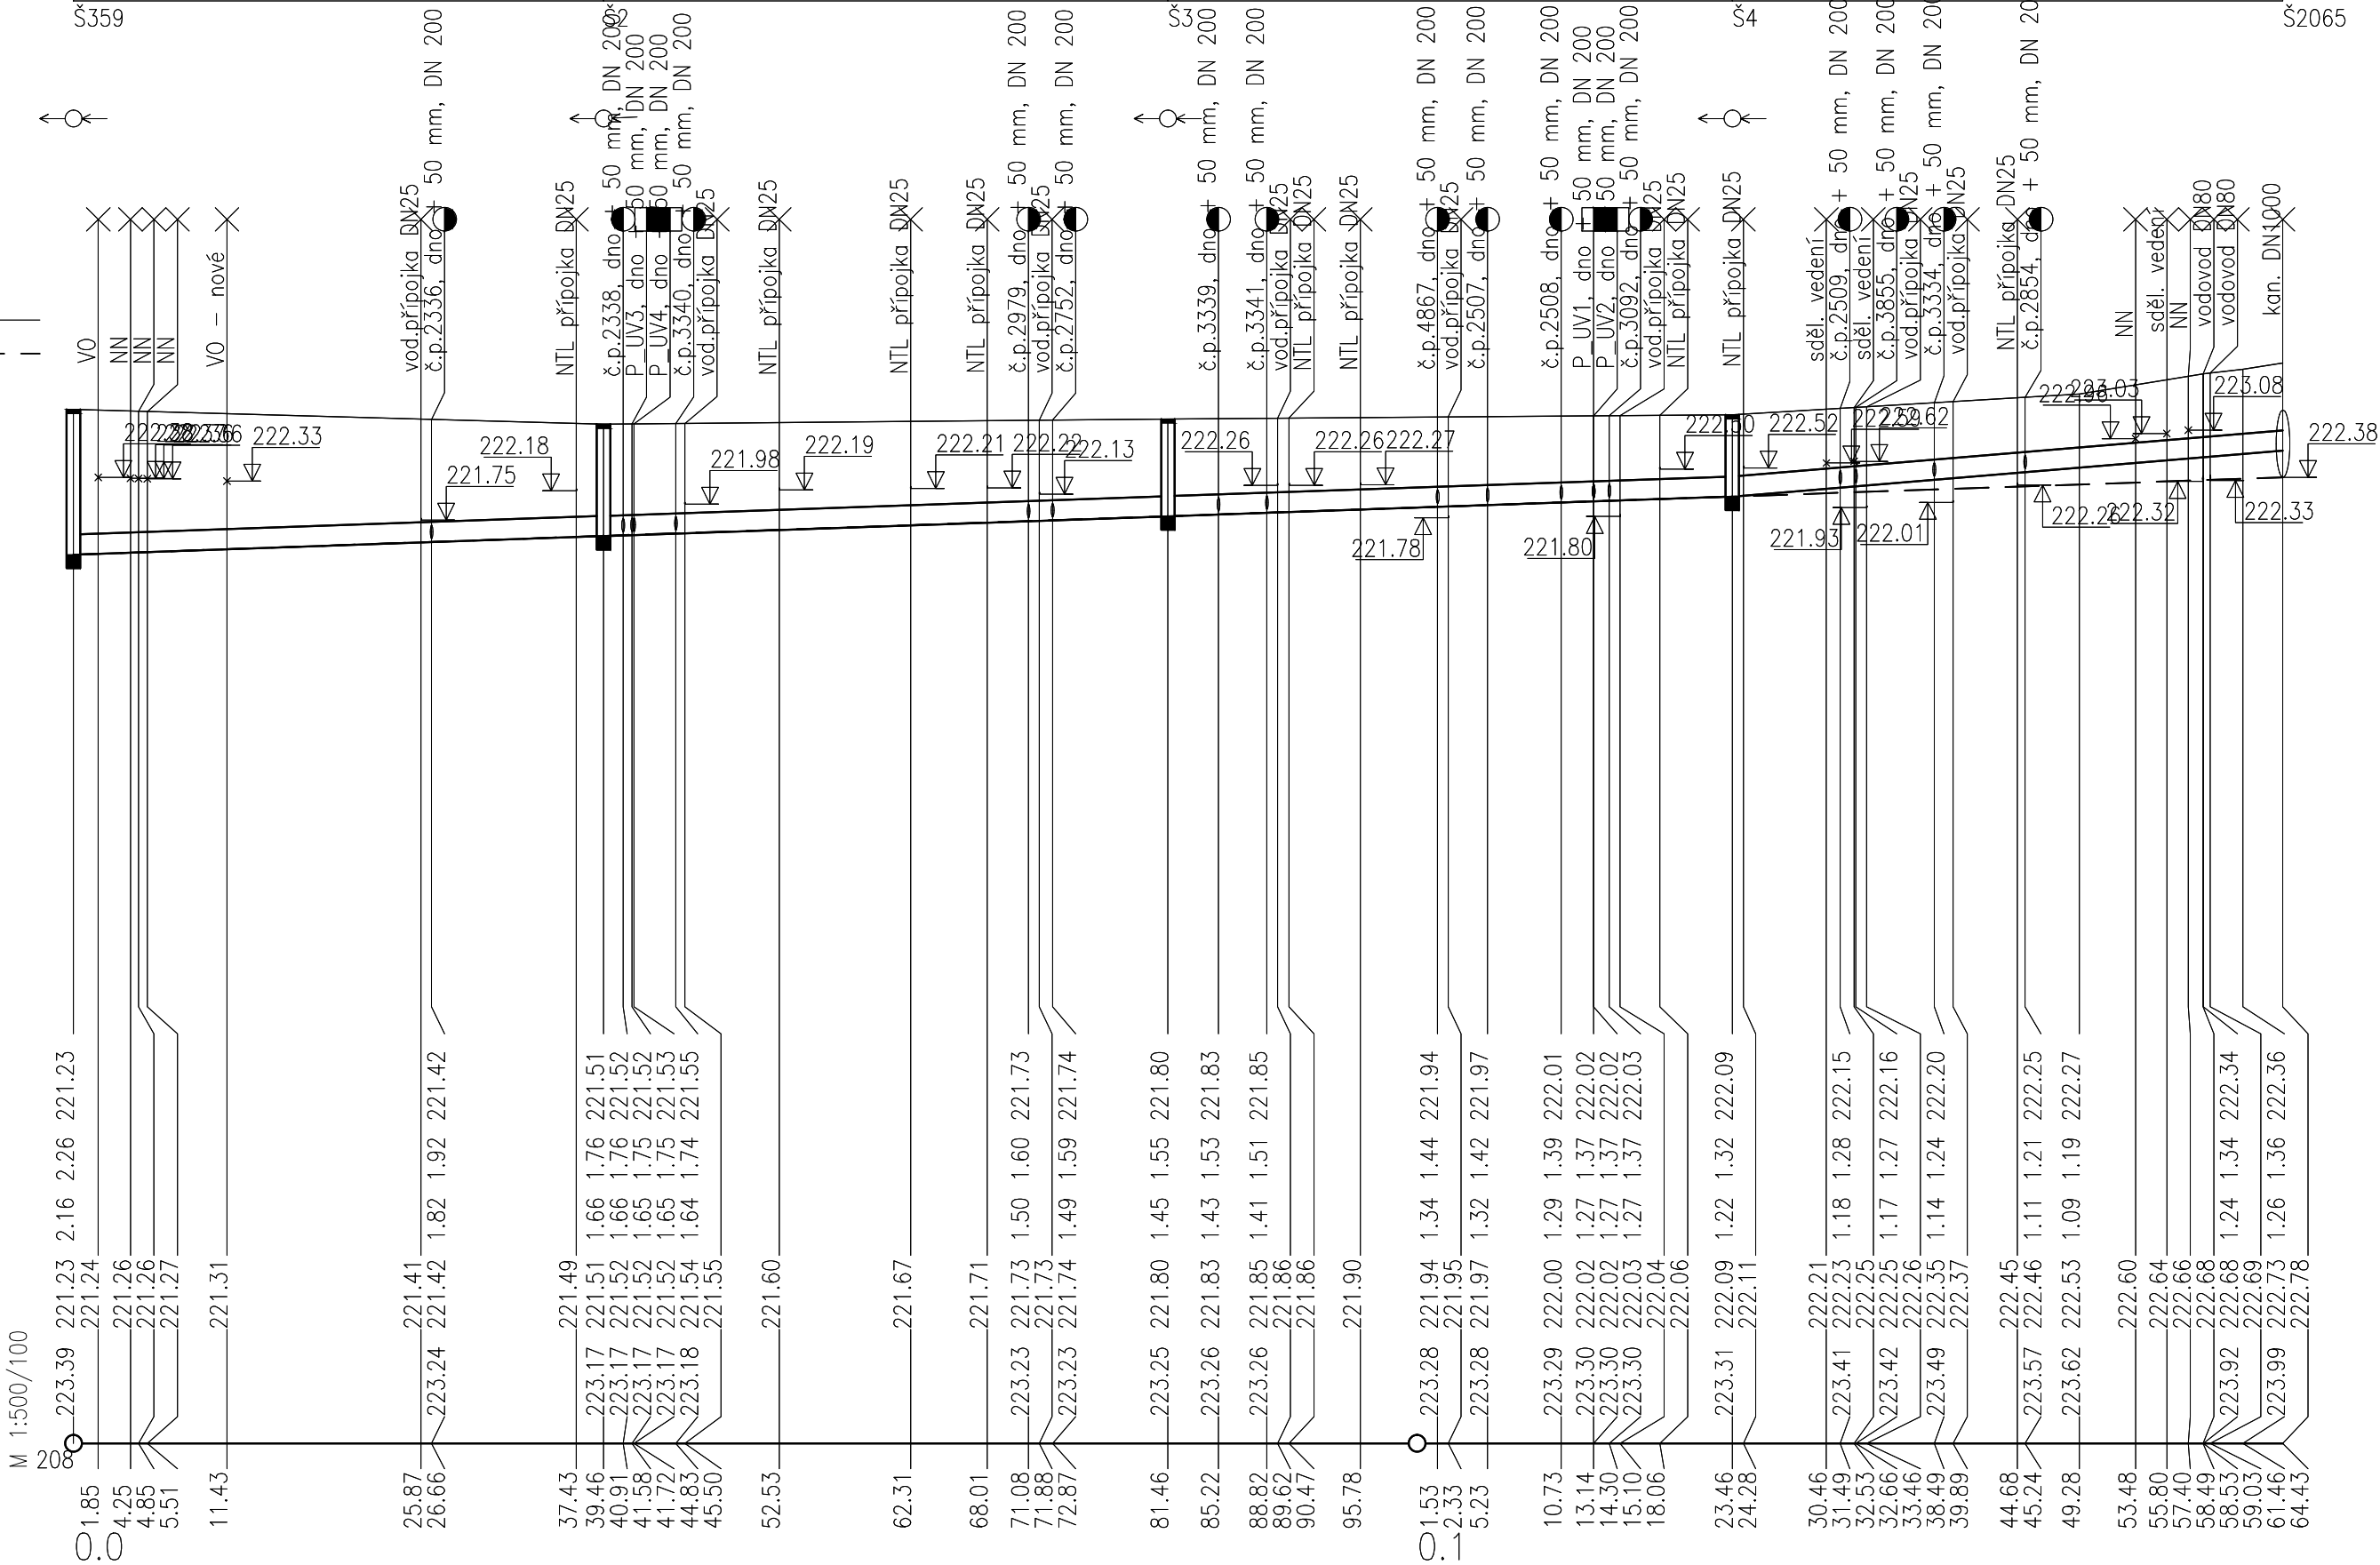

DRAWING PROJEKTY & STATIKA		drawing project, s.r.o. Štitarská 114, 280 02 Kolín II +420 721 672 016, lipovcan@drawing.cz www.drawing.cz	hlavní inženýr projektu: Ing. Jan Lipovčan
		odpovědný projektant: Ing. Lucie Burdová	
stavebník:	Město Kolín, Karlovo náměstí 78, Kolín I, 28002 Kolín		navrhl, vypracoval: Ing. Lucie Burdová
místo stavby:	k. ú. Kolín, ulice Bachmačská, p.č. 2633/3, 2623/8, 2647/13		číslo zakázky: D0010-0055-1611
akce:	Rekonstrukce ulice Bachmačská komunikace, kanalizace, VO		stupeň: DPS
			datum: 09 / 2017
			formát: 3x A4
			měřítko: 1:500/100
objekt:	SO 301 - Rekonstrukce kanalizace		č. paré:
část:	B. Stavební část B.3. SO 301 - Rekonstrukce kanalizace		
název přílohy:	Podélný profil kanalizace		č. přílohy: B.3 003