


VZOROVÝ ŘEZ TRASOU V CHODNÍKU

M 1:20


(MÍRY V CM)

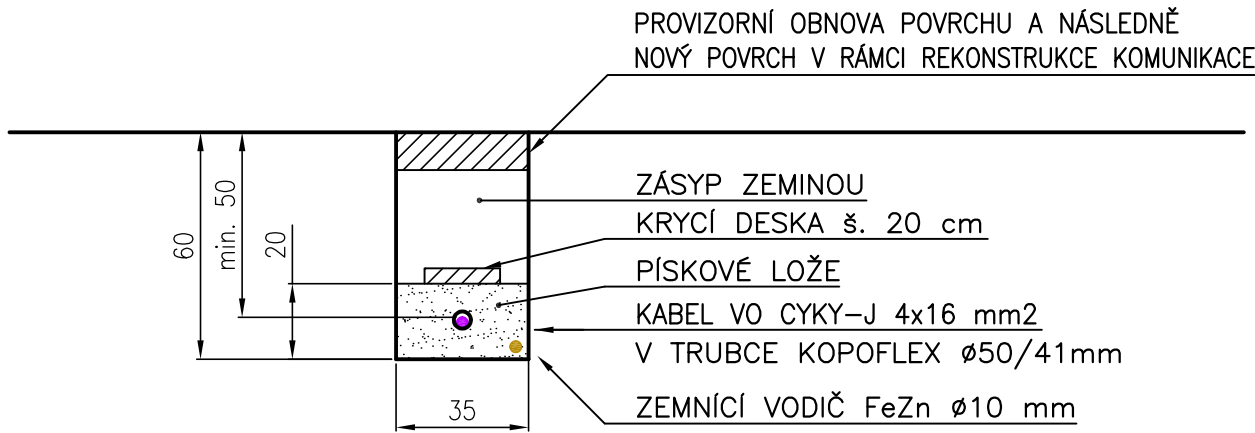

VZOROVÝ ŘEZ CHRÁNIČKOU  
VE VJEZDU NA POZEMKY

M 1:20


(MÍRY V CM)

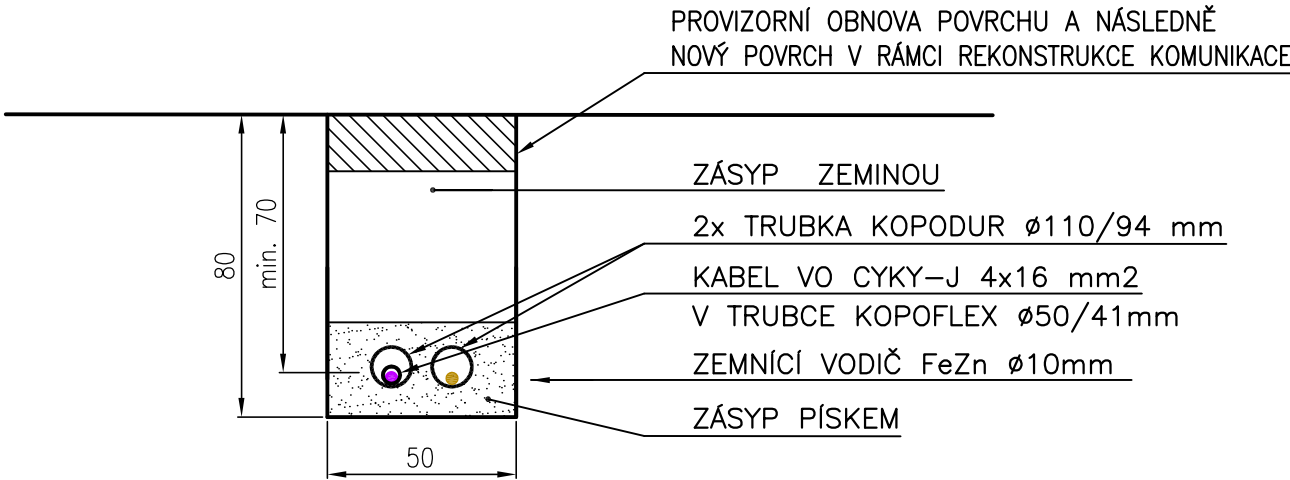

VZOROVÝ ŘEZ TRASOU VE VOLNÉM TERÉNU

M 1:20


(MÍRY V CM)

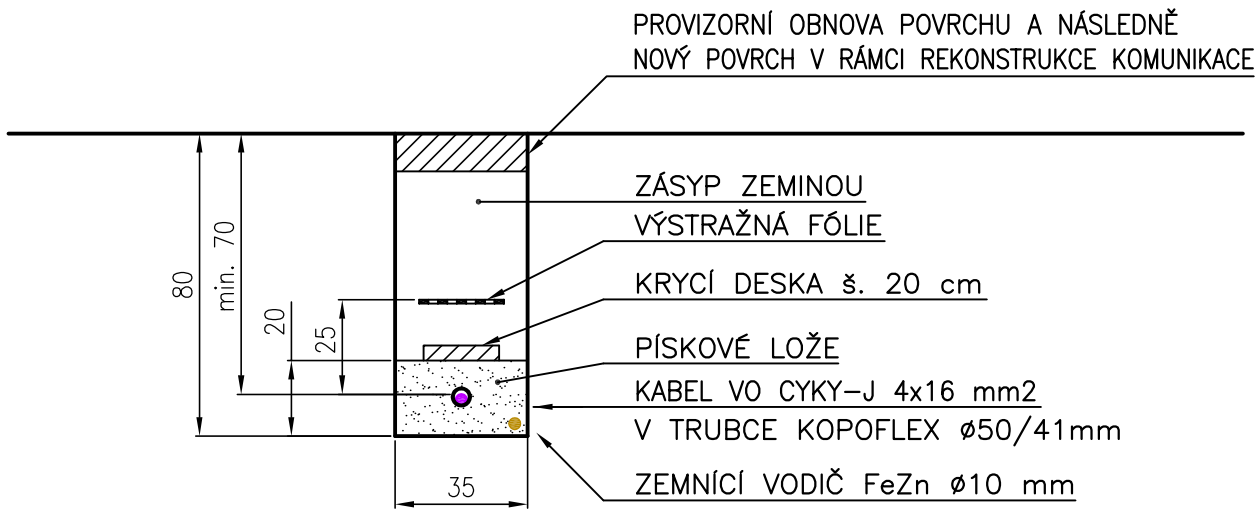


VZOROVÝ ŘEZ CHRÁNIČKOU  
VE VOZOVCE

M 1:20

(MÍRY V CM)

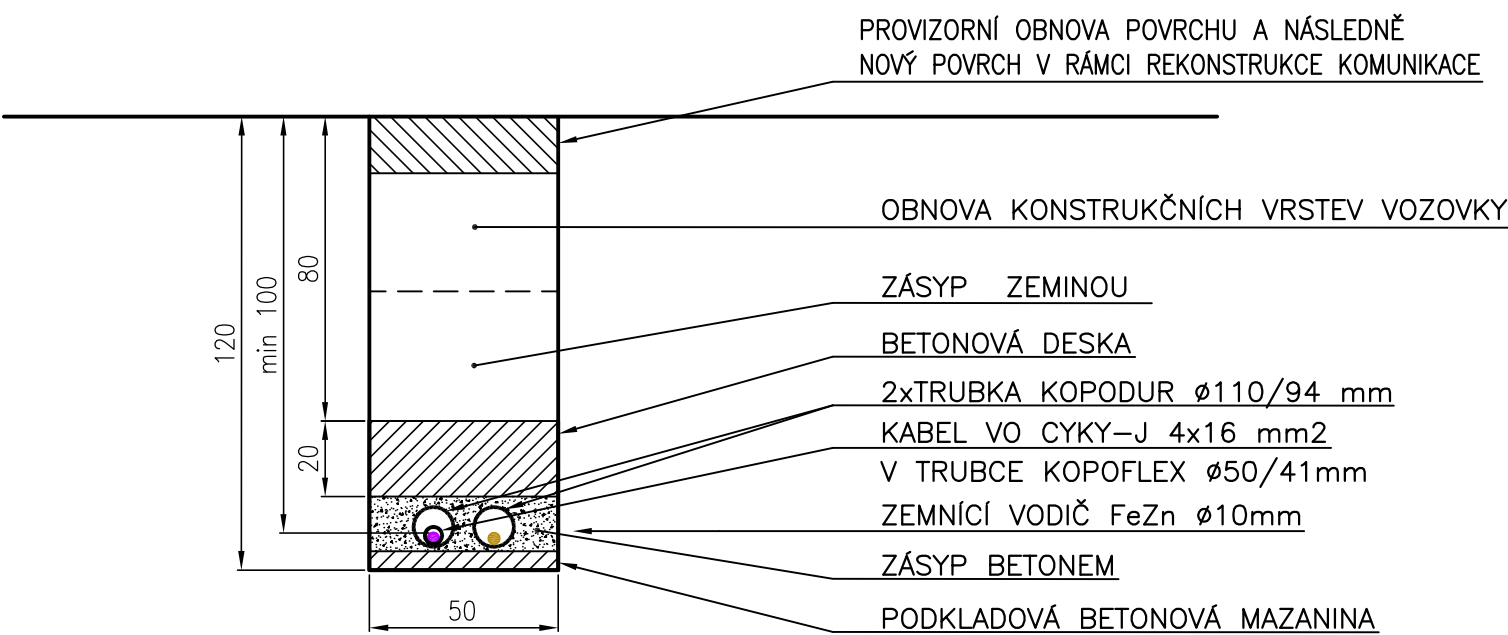

KOOPERANT: Výškový systém Bpv  
Polohový systém S-JTSK

		<b>Sdružení IPM, s.r.o.</b> PROJEKTOVÁ KANCELÁŘ : NA JAROVĚ 4, 130 00 PRAHA 3 tel.: 272 704 442, 603 472 533 e-mail: sdruzeni.ipm@tiscali.cz	
Odp. projektant	Vypracoval	Přezkoušel	
Ing. Kočí	Ing. Krupička	Ivo Spilka	
		ČÍSLO ZAKÁZKY	IPM/S-022/2017
		ARCH. ČÍSLO	IPM17243

<b>DRAWING</b> PROJEKTY & STATIKA	drawing project, s.r.o. Štítarská 114, 280 02 Kolín II +420 721 672 016, lipovcan@drawing.cz www.drawing.cz	hlavní inženýr projektu: Ing. Jan Lipovčan
		odpovědný projektant: viz kooperant

stavebník:	Město Kolín, Karlovo náměstí 78, Kolín I, 28002 Kolín	navrhl, vypracoval:	viz kooperant
místo stavby:	k. ú. Kolín, ulice Bachmačská, p.č. 2633/3, 2623/8, 2647/13	číslo zakázky:	D0010-0055-1611
akce:	Rekonstrukce ulice Bachmačská komunikace, kanalizace, VO		stupeň: DPS datum: 09 / 2017 formát: D3 3 x A4 měřítko: 1:20
objekt:	SO 401 - Veřejné osvětlení		č. paré:
část:	B. Stavební část B.5. SO 401 - Veřejné osvětlení		
název přílohy:	Řezy kabelovou trasou a chráničkami		č. přílohy: B.5 006