




PODÉLNÝ PROFIL - ÚSEK 1a, 1b, 1c - PŘEVÝŠENO 5x

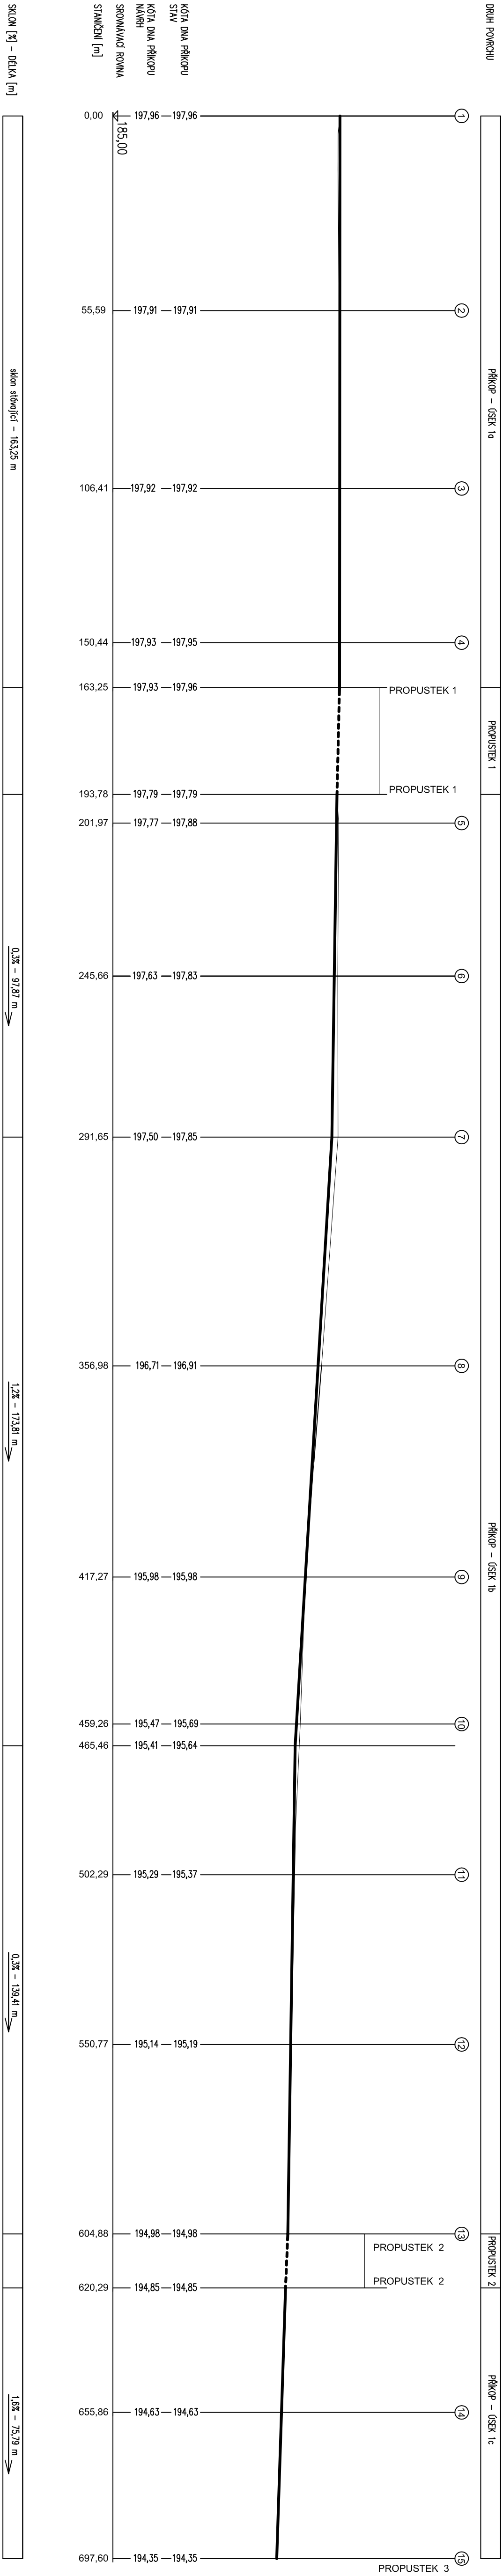

PODÉLNÝ PROFIL - ÚSEK 2a, 2b (1. ČÁST) - PŘEVÝŠENO 5x

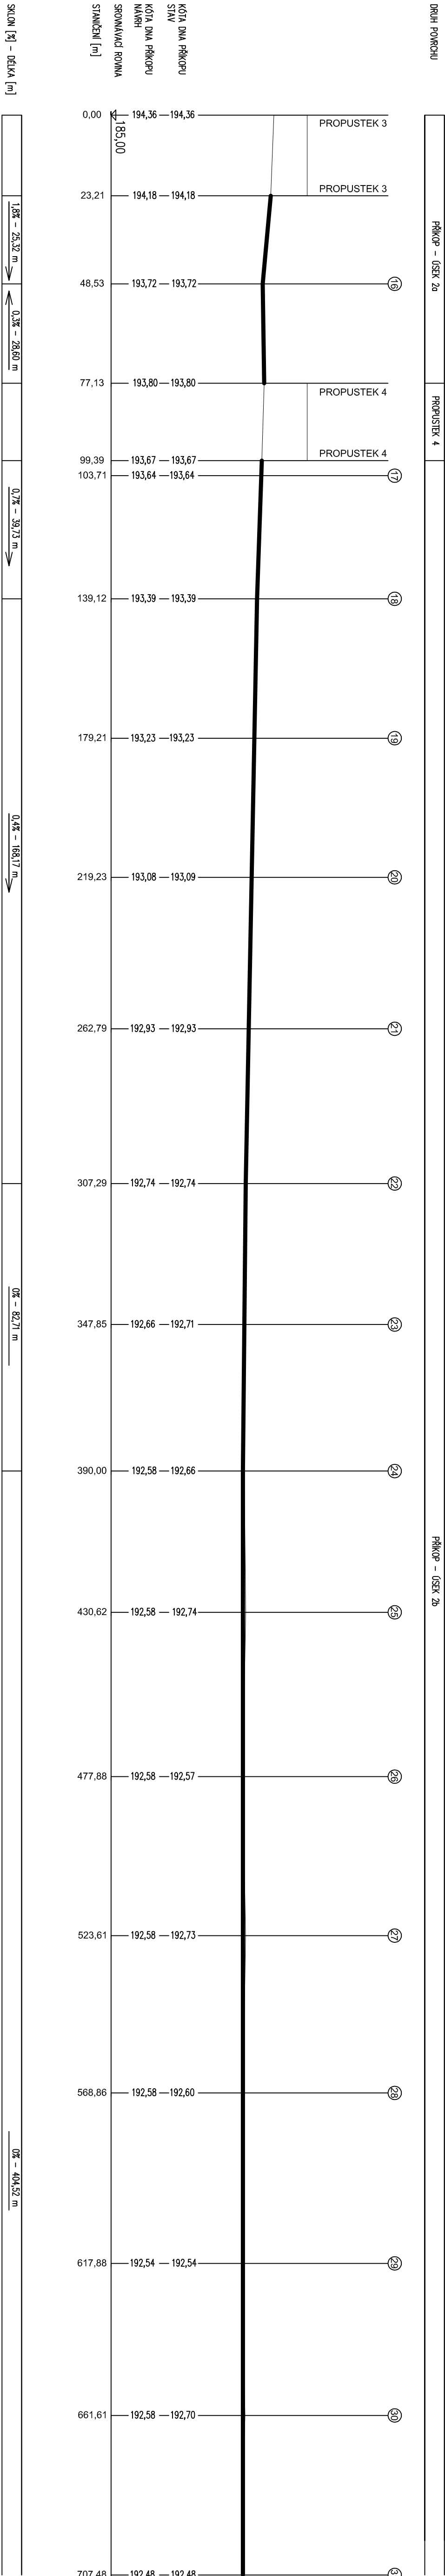

PODÉLNÝ PROFIL - ÚSEK 2b (2. ČÁST) - PŘEVÝŠENO 5x

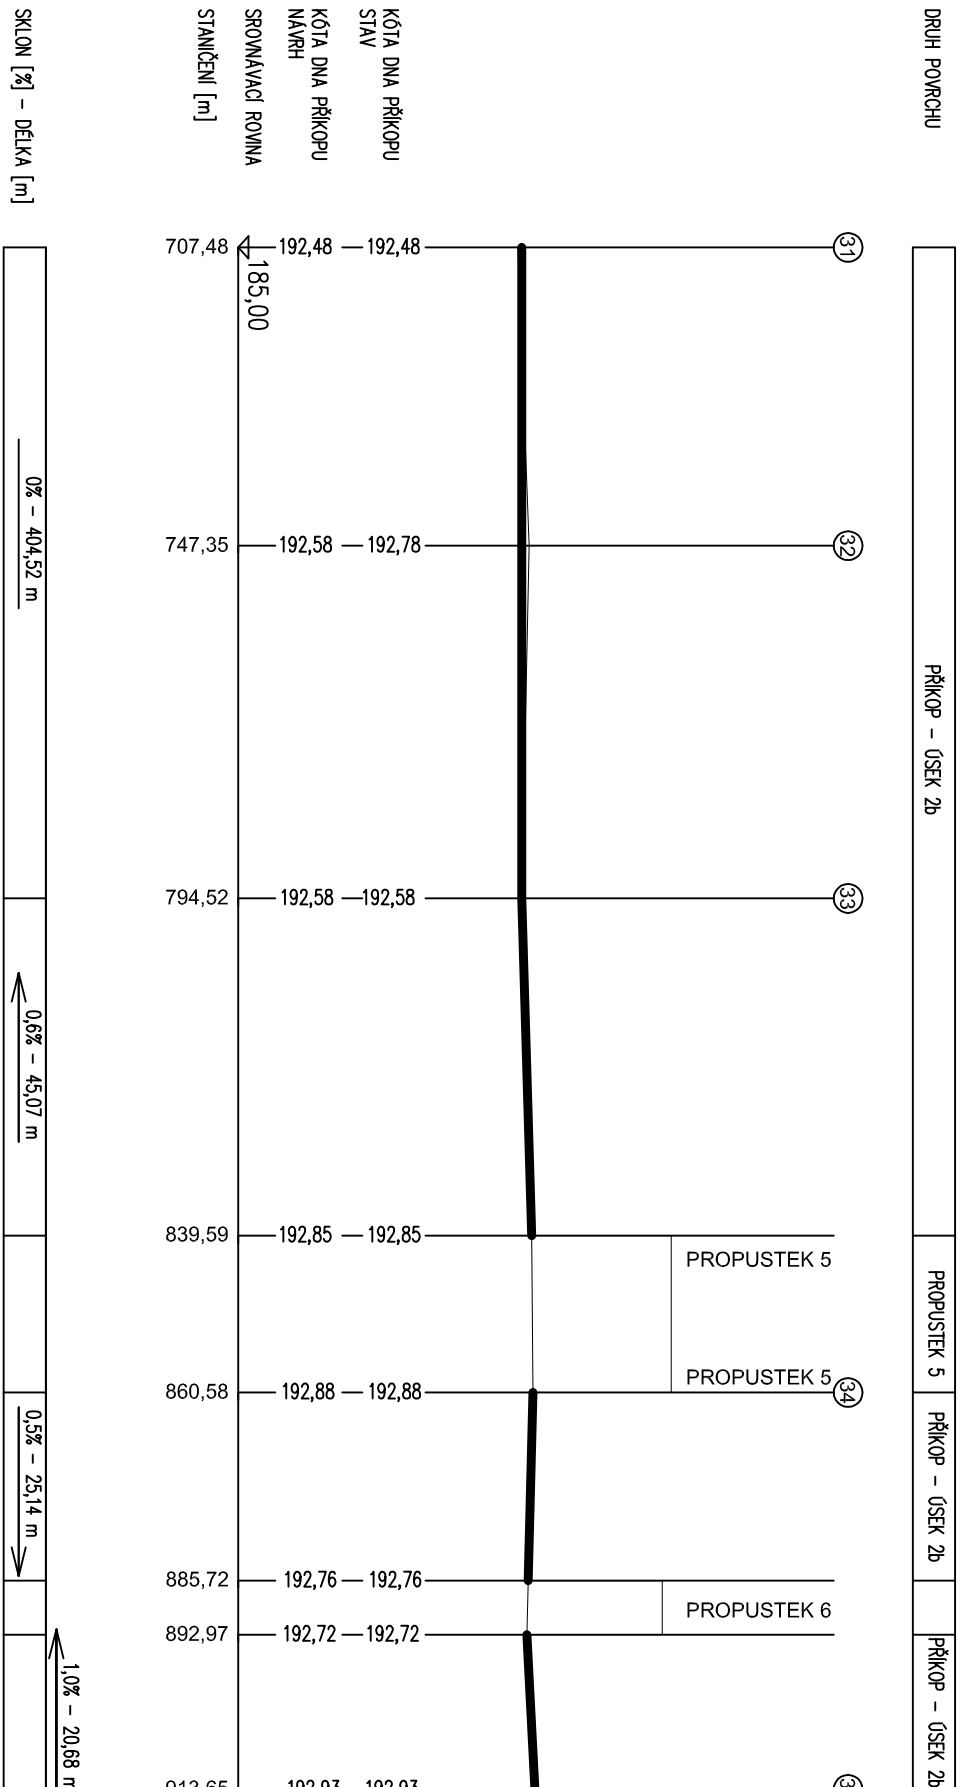

INVESTOR:		MĚSTO KOLÍN		DATAUM:	
KARLOVO NÁMĚSTÍ 78		280 12 KOLÍN		06/2017	
MÍSTO STAVBY:		KÚ OVČÁRY, SENBŮŽICE		FORMÁT:	
ZODP. PROJEKTANT:		Ing. MIROSLAV FÁRIK		A1	
KRESLIL:		Ing. JAN DINGA		STUPEŇ PRŮJ:	
KONTROLOVAL:		Ing. PAVEL ŠALANDA		DOK. PRO PROJEKČNÍ STAVBY	
AGENCE:		ČISTĚNÍ A UPRŮZVUJACÍ PRÁCE NA ČÁSTI		ČÁST:	
ODVODNŮVACÍCH PRŮŘEZŮ V PRŮJ - 1. ETAPA		VÝKRESOVÁ A TEXTOVÁ ČÁST		OBSAH VÝKRESU:	
				PODELNÉ PROFILY	
				MĚŘÍTKO:	
				1:1000/200	
				ČÍSLO VÝKRESU:	
				D.4	