



Ú ő} Á^: Á[{ ~} ã æ&ŒÔËÏ

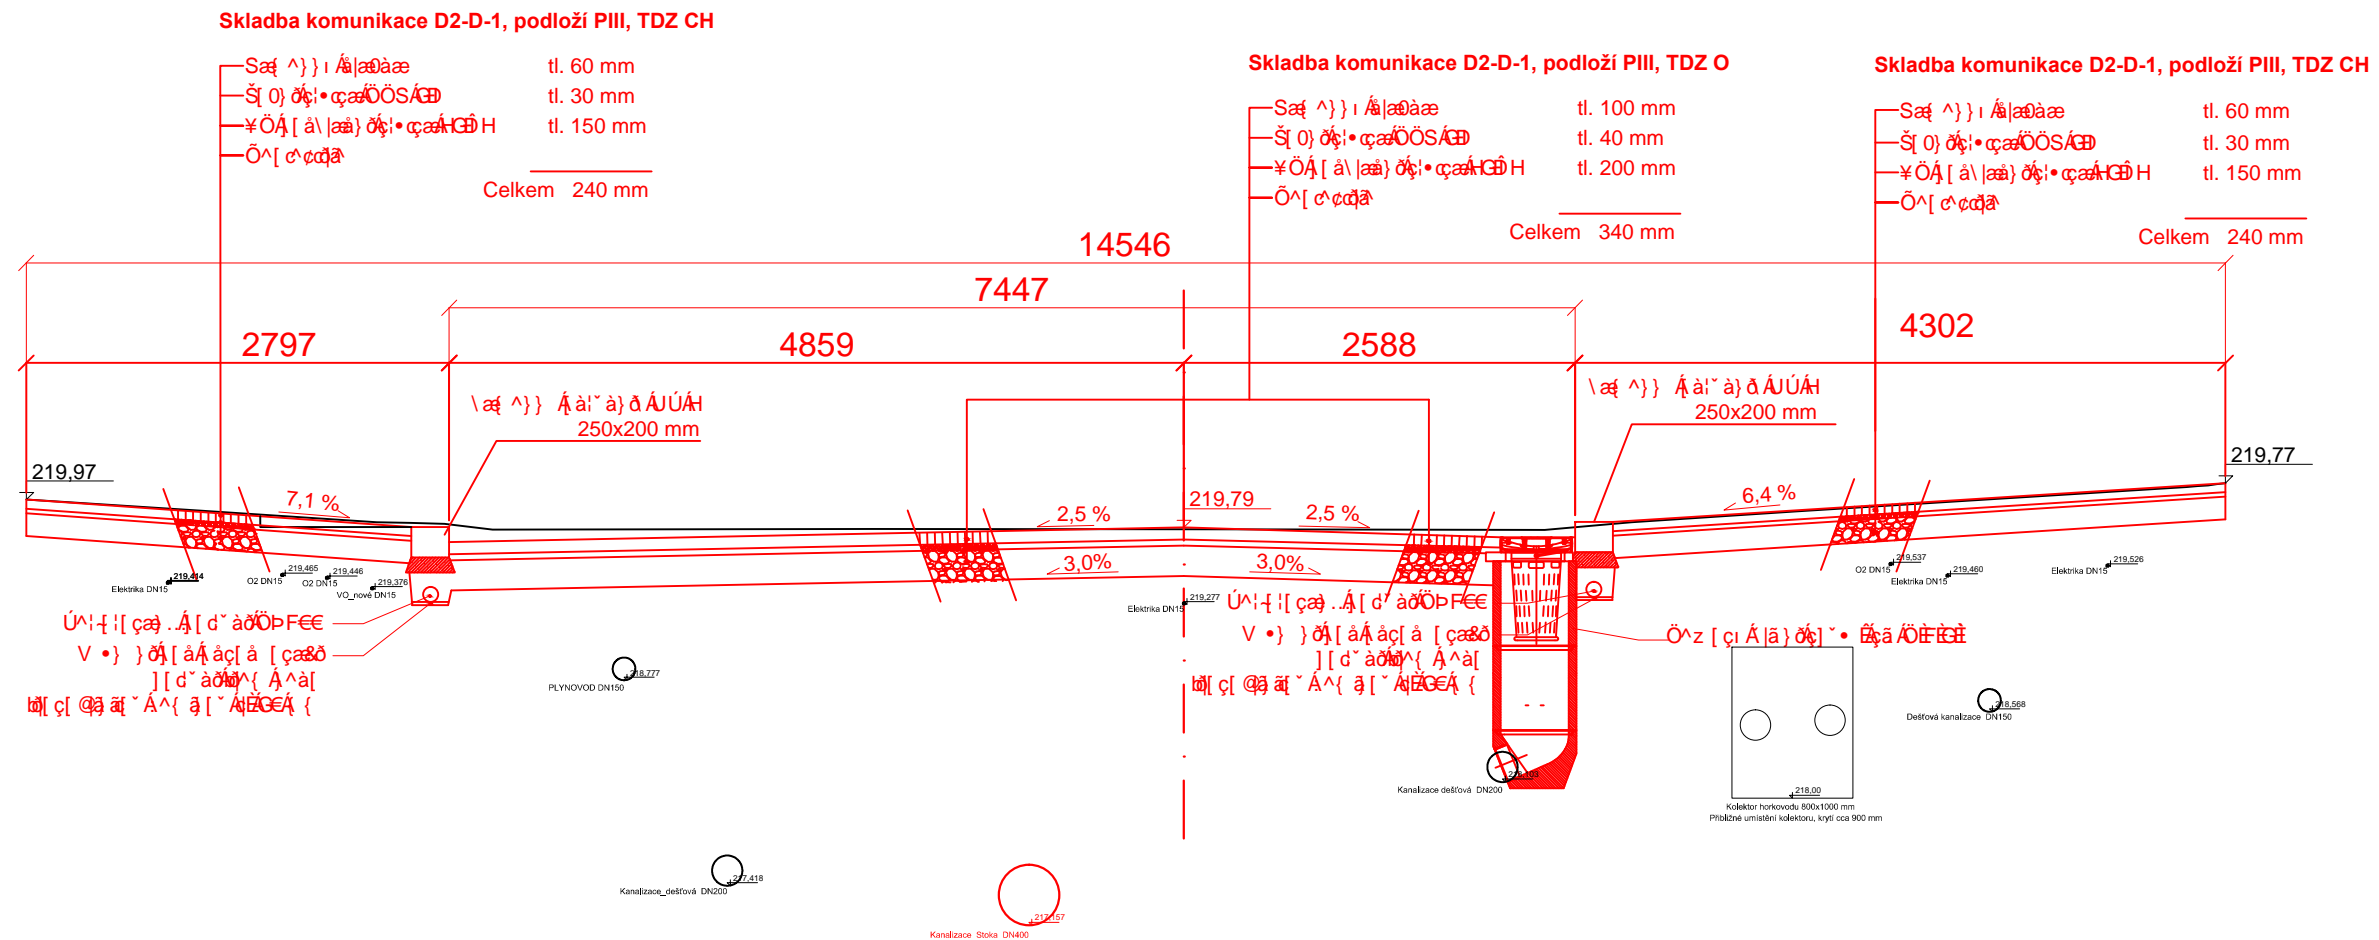

UÖÜUX ÖP ÁÛÜRÒSV		KONTROLOVAL	VYPRACOVAL	<div></div> <div>U•æ) ÆGÄT €ÆÁ\æÄÄ Ä T: 283 872 265, F: 283 872 266 E: info@aquion.cz, W: www.aquion.cz</div>	
Q* Ěš à[{ ðĀ æ\ ĚŮ&Ĥ ŐČ		Q* Ěš [• æ,Ó æ\	Q* Ěš [• æ,Ó æ\		
KRAJ: Úc^á[^•\	Ů KS[ð	Ů KS[ð	U~ KS[ð		
INVESTOR: T •đ Š[ð					
Þ7ZÖXÁÛÜRÒSVW				DATUM	8/2017
Kolín, ul. Kouřimská - rekonstrukce kanalizace, komunikace a veřejného osvětlení				ØÜT 7V	2xA4
				T VSU	1:500
				ÜWÚÖ	DPS/DSP
				ÛZOS7ZSŸ	SL 40017019
				œÛÔPQþ È Ü	SL 40017019
Þ7ZÖXÅ SÜÖÜW				ĚT CŮŠQVW	ÛÈ SÜÖÜW
X:[![ç. Á^: ^Á[{ ~} ä æ^				3	D.1.2.11