


Vozovka
ul. Karlovo náměstí

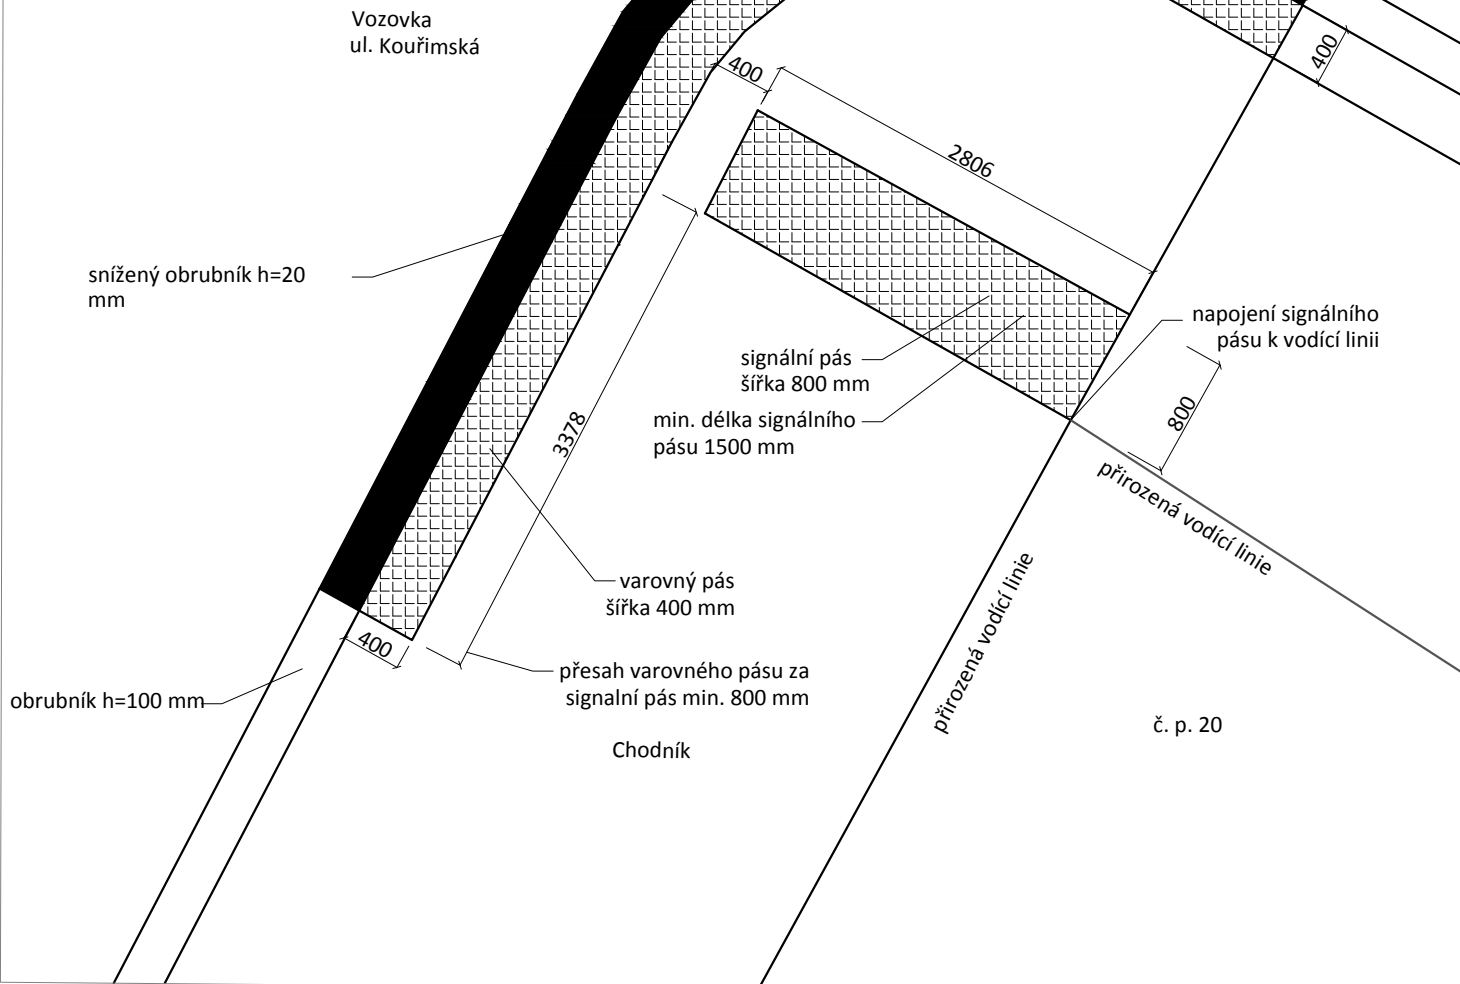

ODPOVĚDNÝ PROJEKTANT		KONTROLOVAL		VYPRACOVAL			
Ing. Lubomír Macek. CSc., MBA		Ing. Jaroslav Blažek		Ing. Jaroslav Blažek			
KRAJ: Středočeský	PÚ: Kolín	SÚ: Kolín		OÚ: Kolín			
INVESTOR: Město Kolín							
<div>NÁZEV PROJEKTU</div> <div>Kolín, ul. Kouřimská - rekonstrukce kanalizace, komunikace a veřejného osvětlení</div>						DATUM	08/2017
						FORMÁT	A4
						MĚŘÍTKO	1:50
						STUPEŇ	DPS/DSP
						ČÍS. ZAKÁZKY	SL 40017019
						ARCHIVNÍ ČÍS.	SL 40017019
<div>NÁZEV VÝKRESU</div> <div>Detail bezbariérového řešení komunikace</div>						Č. MAP. LISTU	ČÍS. VÝKRESU D.1.2.12