

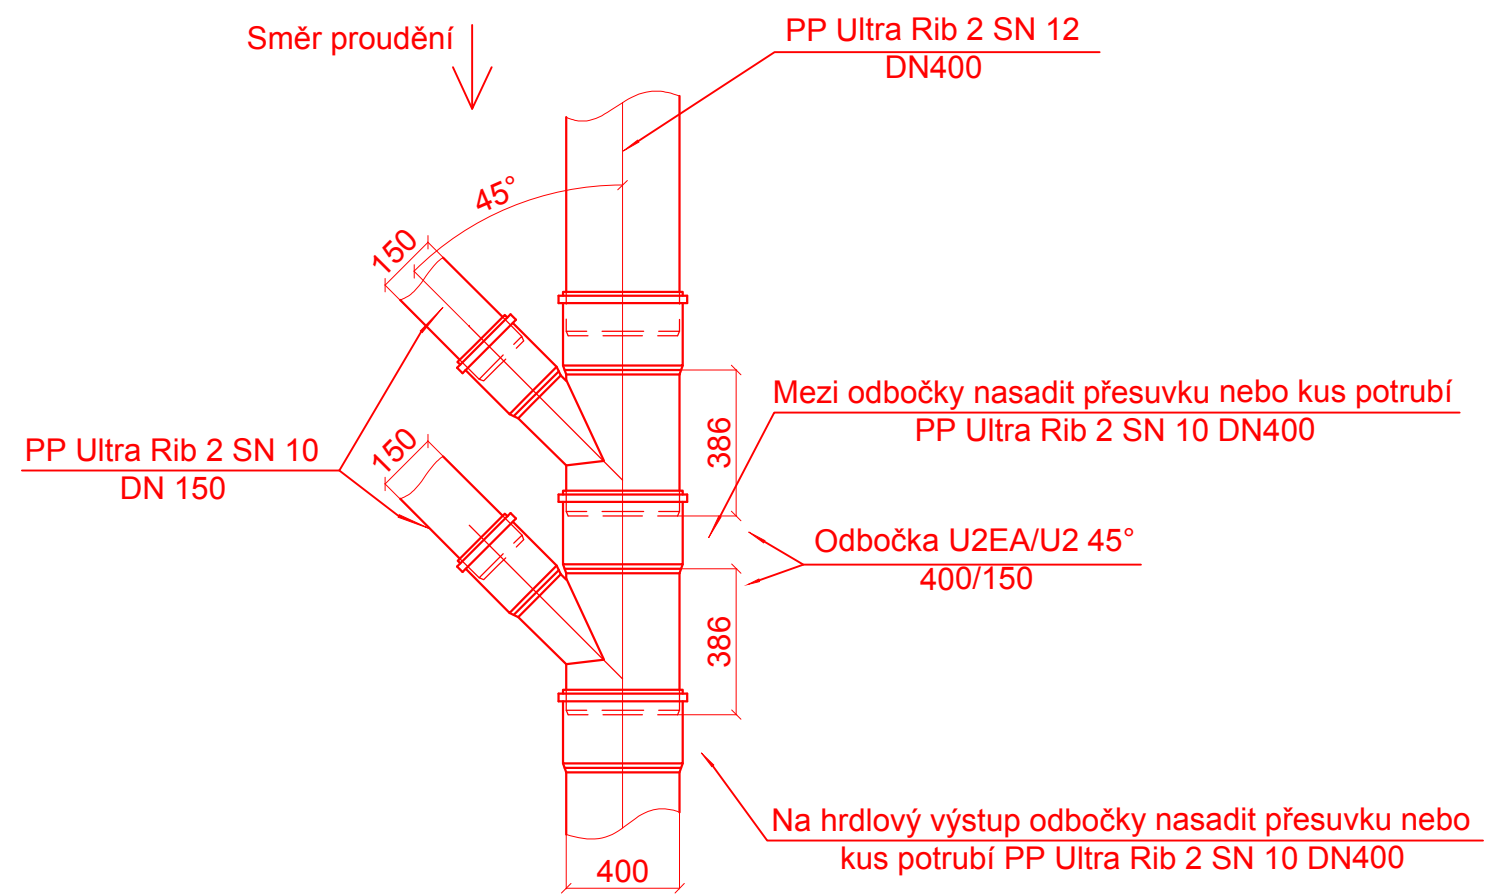


DETAIL NAPOJENÍ NA STOKU SPLAŠKOVÉ KANALIZACE  
ZA SEBOU

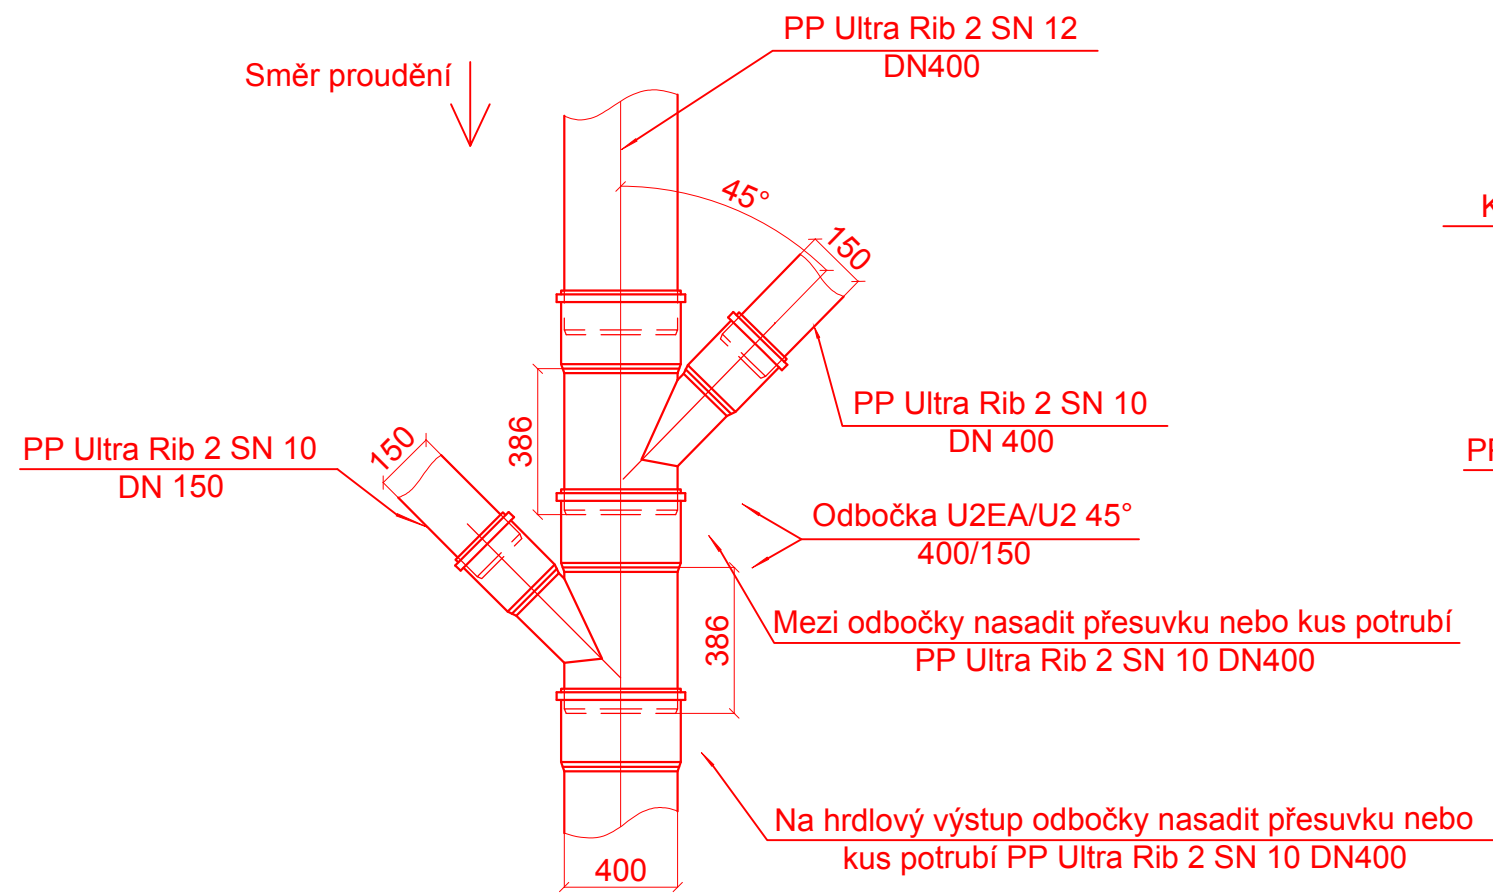

DETAIL NAPOJENÍ NA STOKU SPLAŠKOVÉ KANALIZACE  
SAMOSTATNĚ

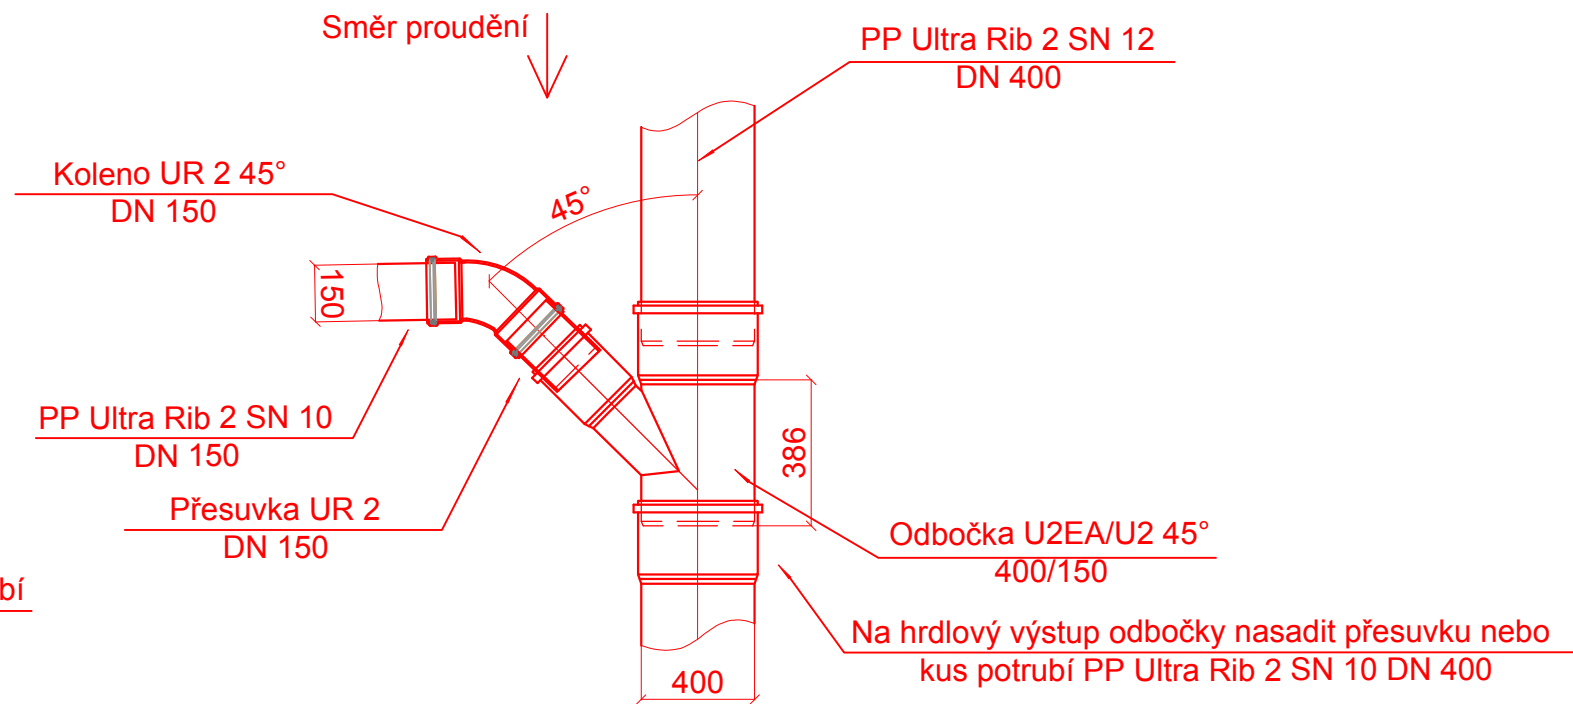


Poznámka:  
Splaškové kanalizační přípojky budou z revizní šachty vedeny kolmo na hlavní stoku a pomocí 45stupňového kolena a přesuvky napojeny na odbočku z hlavní stoky, viz detail výše.

DETAIL NAPOJENÍ NA STÁVAJÍCÍ PŘÍPOJKY



Přechodka na stávající kanalizační přípojku  
Navržen přechod KG x UR (X-Stream) DN 150,  
pro spojení hrdla potrubí UR2 a díku potrubí KG

ODPOVĚDNÝ PROJEKTANT Ing. Lubomír Macek, CSc., MBA	KONTROLOVAL Ing. Lucie Váňová	VYPRACOVAL Ing. Lucie Váňová	 Osadní 12a, 170 00 Praha 7, T: 283 872 265, F: 283 872 266 E: info@aquion.cz, W: www.aquion.cz	
KRAJ: Středočeský	PÚ: Kolín	SÚ: Kolín		
INVESTOR: Město Kolín			DATUM 7/2017	
NÁZEV PROJEKTU <b>Kolín, ul. Kouřimská - rekonstrukce kanalizace, komunikace a veřejného osvětlení</b>			FORMÁT 2xA4	
			MĚŘÍTKO 1:20	
			STUPEŇ DSP/DSP	
			ČÍS.ZAKÁZKY SL 40017019	
			ARCHIVNÍ.ČÍS SL 40017019	
NÁZEV VÝKRESU <b>Detail napojení kanalizační přípojky</b>			Č. MAP. LISTU	ČÍS.VÝKRESU <b>D.1.2.5</b>