




KANALIZAČNÍ ULIČNÍ VPUŠŤ BETONOVÁ S LITINOVOU MŘÍŽÍ

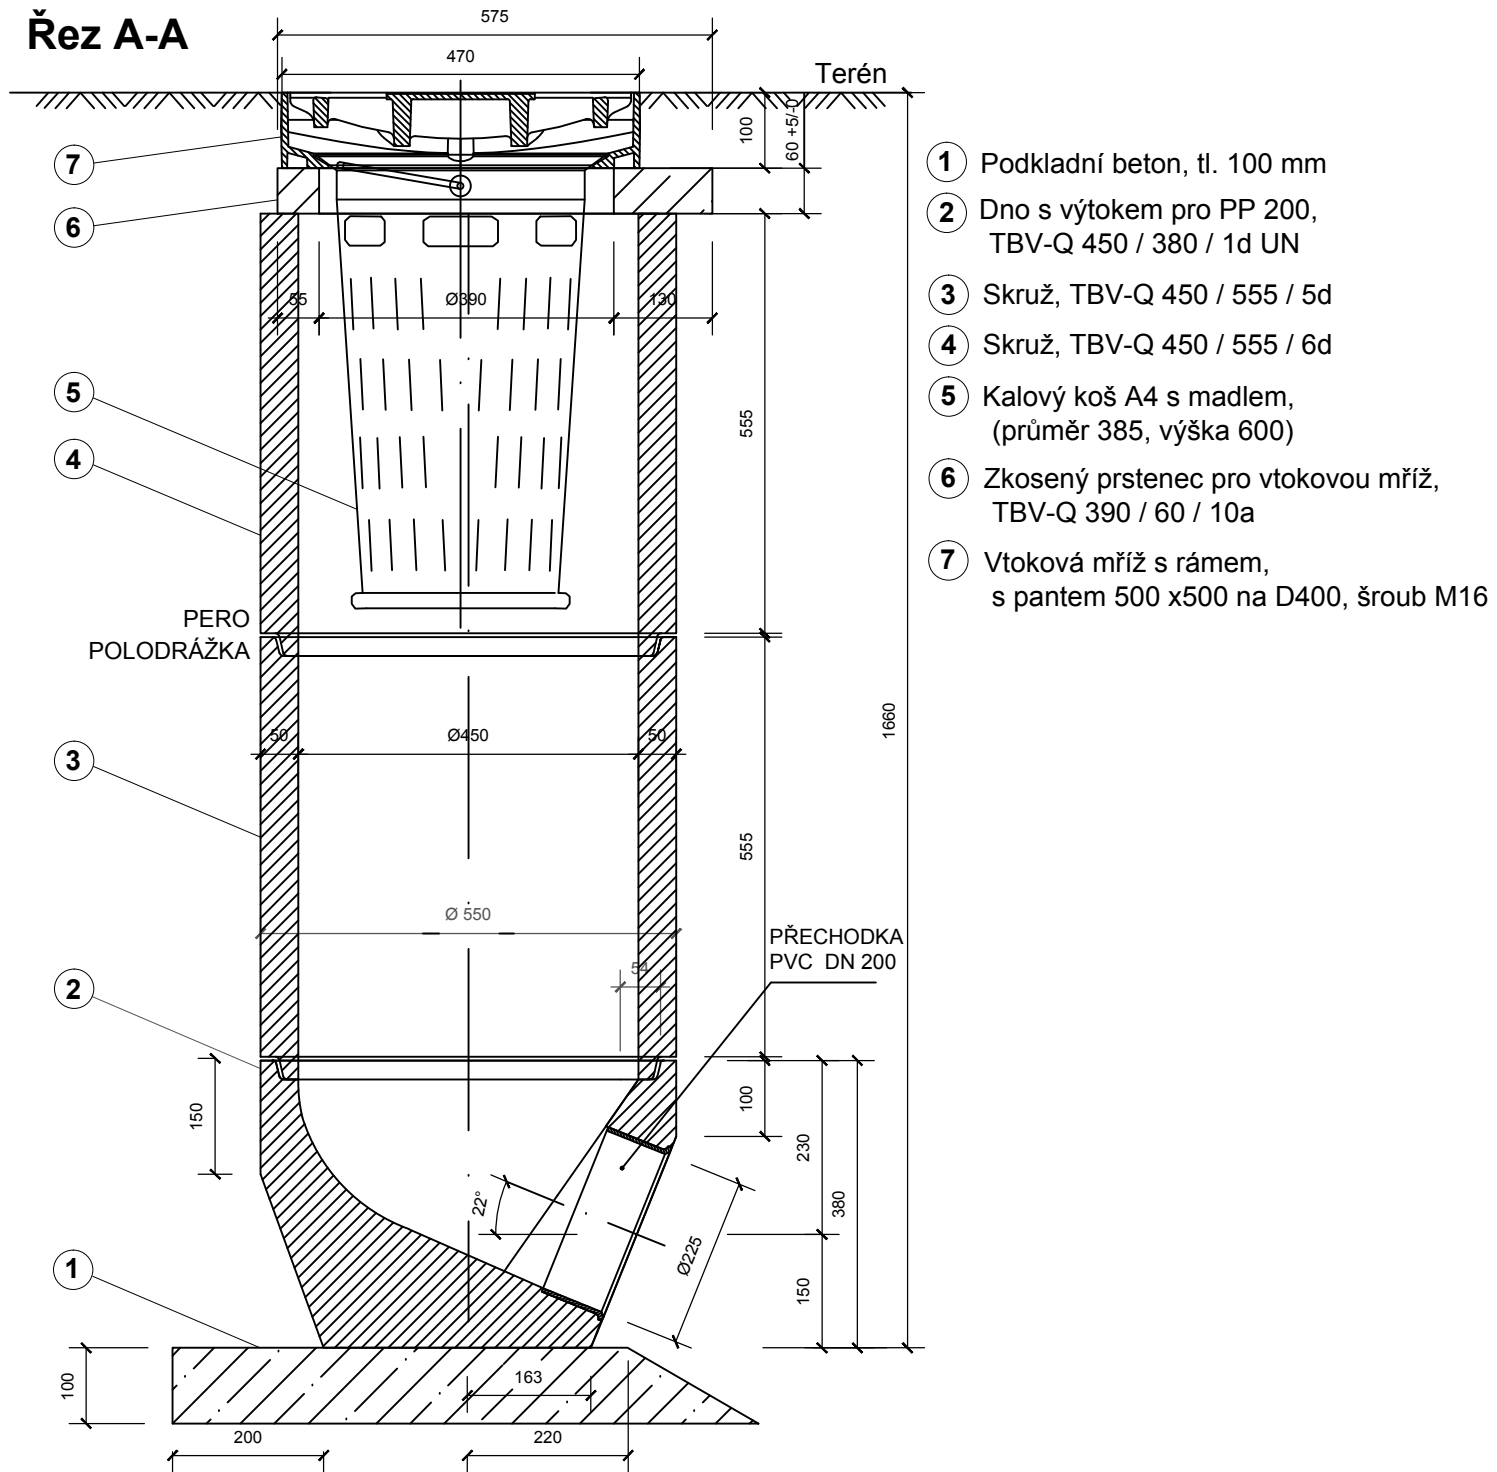


Řez B-B Půdorys

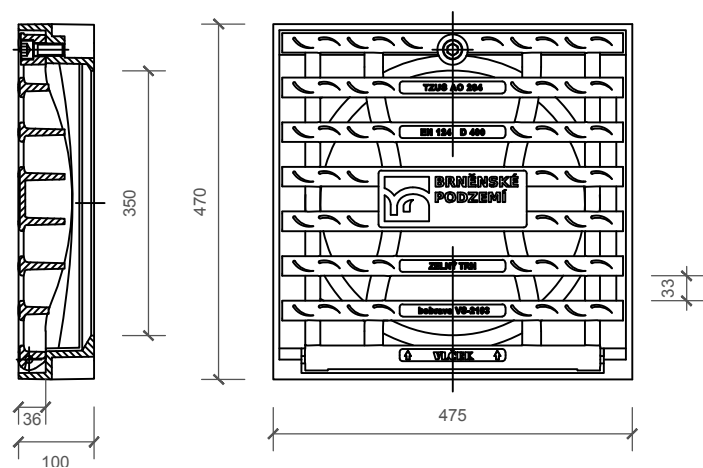


LITINOVÝ LAPAČ STŘEŠNÍCH SPLAVENIN

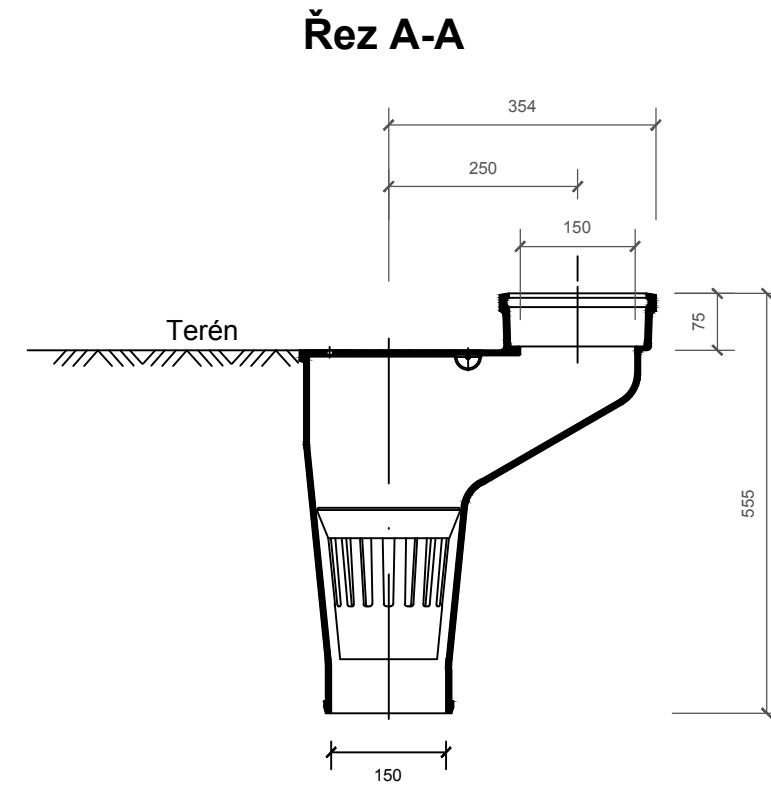

Pådorys

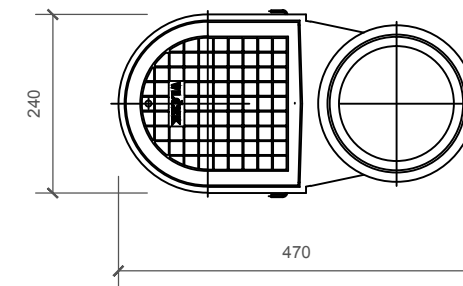

ODPOVĚDNÝ PROJEKTANT		KONTROLOVAL		VYPRACOVAL		<div></div> <div>Osadní 12a, 170 00 Praha 7, T: 283 872 265, F: 283 872 266 E: info@aquion.cz, W: www.aquion.cz</div>			
Ing. Lubomír Macek, CSc., MBA		Ing. Lucie Váňová		Ing. Lucie Váňová					
KRAJ: Středočeský		PÚ: Kolín		SÚ: Kolín		OÚ: Kolín			
INVESTOR: Město Kolín									
<div>NÁZEV PROJEKTU</div> <div>Kolín, ul. Kouřimská - rekonstrukce kanalizace, komunikace a veřejného osvětlení</div>						DATUM		8/2017	
						FORMÁT		2xA4	
						MĚŘÍTKO		1:10	
						STUPEŇ		DPS/DSP	
						ČÍS.ZAKÁZKY		SL 40017019	
						ARCHIVNÍ.ČÍS		SL 40017019	
<div>NÁZEV VÝKRESU</div> <div>Vzorový výkres uliční vpusti a lapače střešních splavenin</div>						Č. MAP. LISTU		ČÍS.VÝKRESU D.1.2.8	