

ZJZ

VSV ZSZ

VJY
Z

 \wedge

72

Zem./hor. pro Dopr.stav.
Konzistence a ulehlost
Těžiště dle ČSN 73 3050
Těžiště dle ČSN a TKP4
Vrtatelnost Ceník 800-2

S 25

Zem./hor. pro Dopr.stav.
Konzistence a ulehlost
Těžiště dle ČSN 73 3050
Těžiště dle ČSN a TKP4
Vrtatelnost Ceník 800-2

S 24


Zem./hor. pro Dopr.stav.
Konzistence a ulehlost
Těžiště dle ČSN 73 3050
Těžiště dle ČSN a TKP4
Vrtatelnost Ceník 800-2

§ 23

Zem./hor. pro Dopř.stav.
Konzistence a ulehlost
Těžiště.dle ČSN 73 3050
Těžiště.dle ČSN a TKP4
Vrtatelnost Ceník 800-2

**S
18**

Zem./hor. pro Dopr.stav.
Konzistence a ulehlost
Těžiště dle ČSN 73 3050
Těžiště dle ČSN a TKP4
Vrtatelnost Ceník 800-2

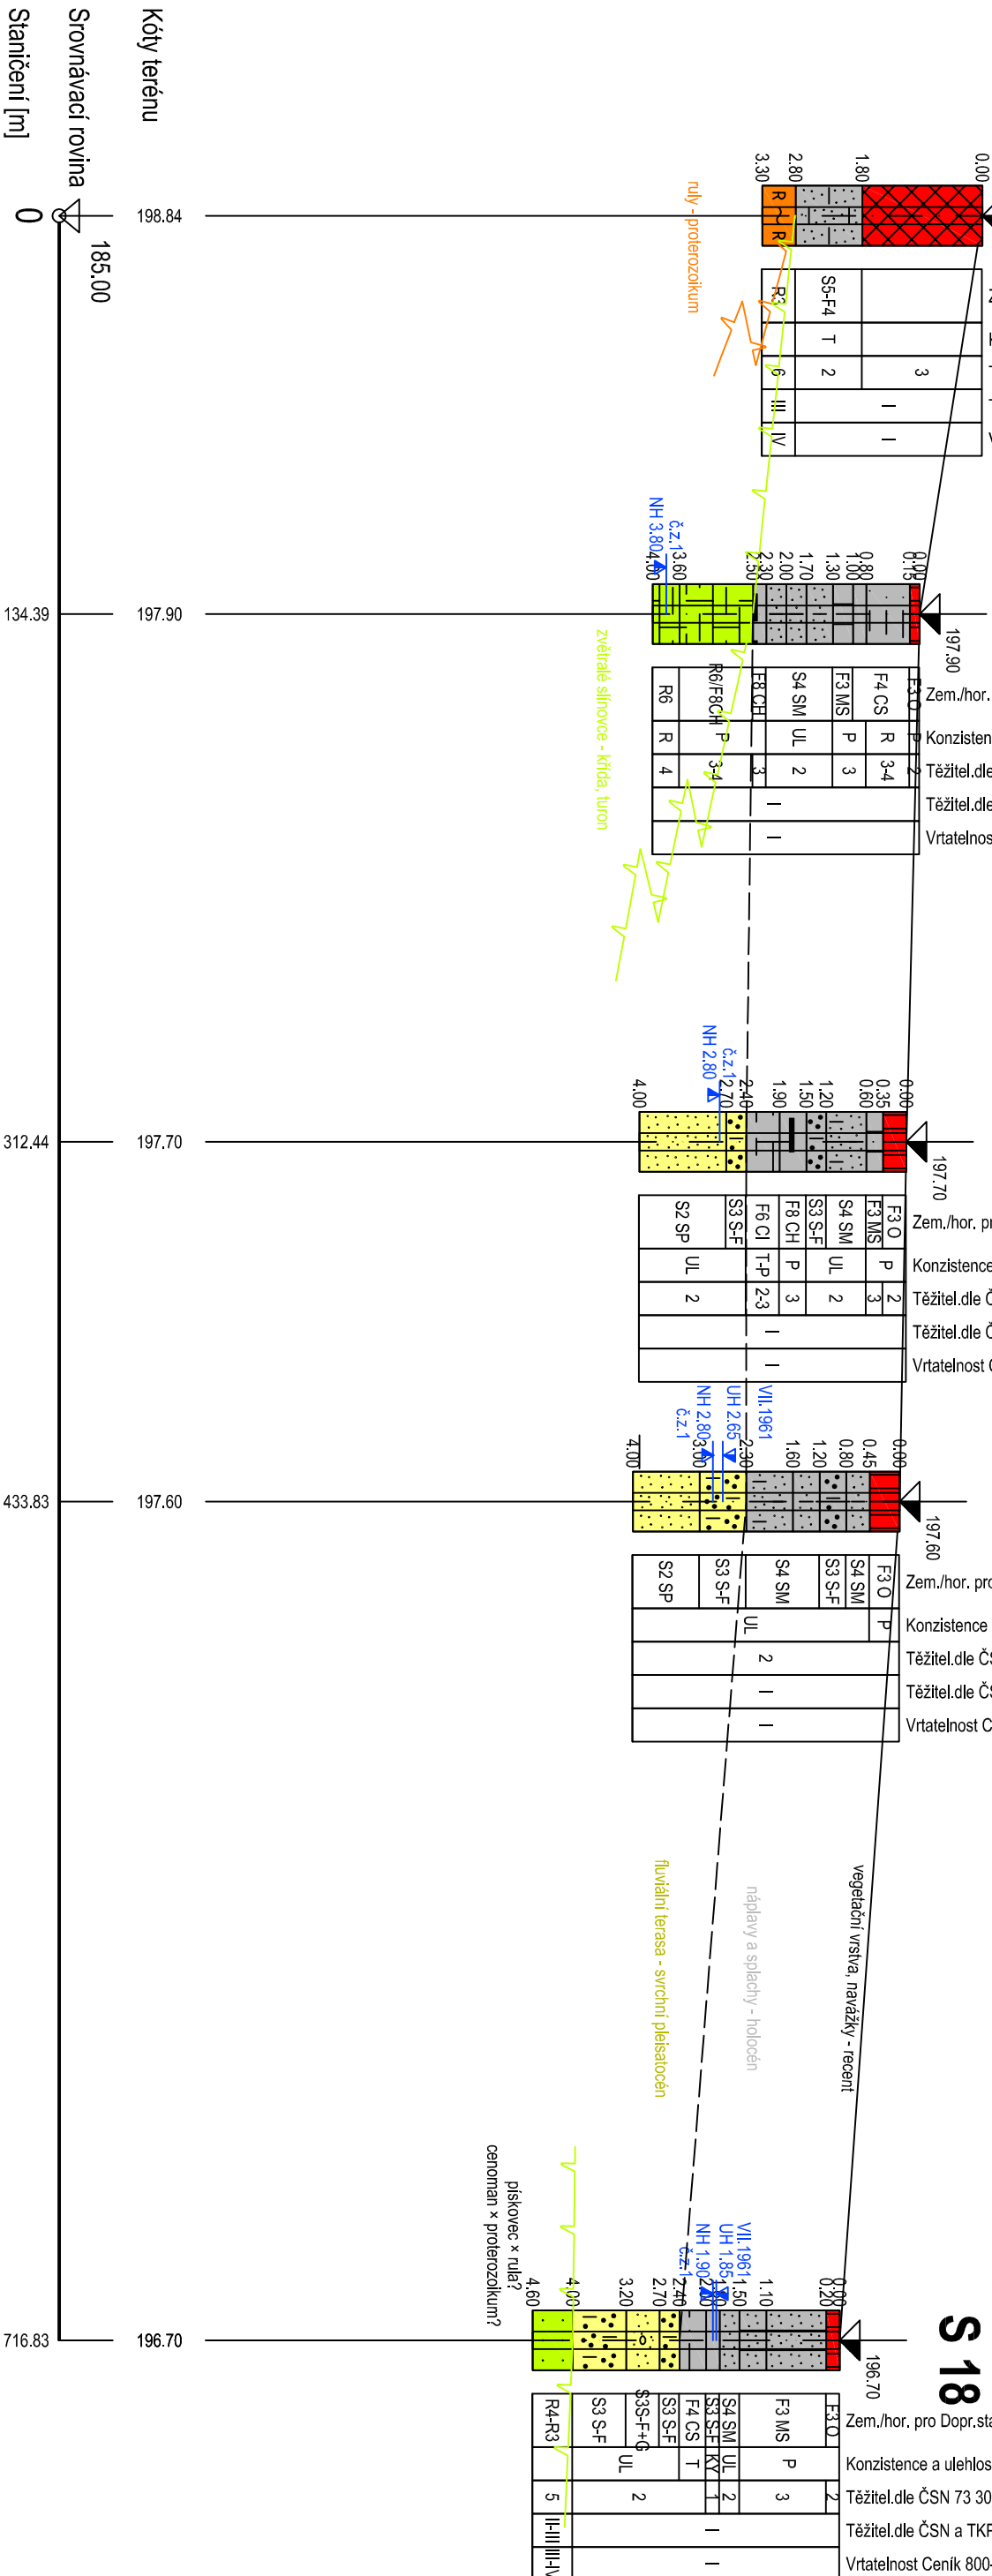

GEOLOGICKÝ ŘEZ schématický A-A' 1:2250/100

| | | | | | | |
|---|---|-----------------------------|--|------------------|-------|-----------------|
| Mgr. Michal Štátníček-E-G-O-O 535 01 Brehy Dlouhá 151 | Kolín, ul. Trídvořská kanalizace - IČ poměry | Vypracoval: Zodp. proj.: | Mgr. M. Štátníček Mgr. M. Štátníček | Zak. číslo: . | Soub. | Příloha: 4.1 |
|---|---|-----------------------------|--|------------------|-------|-----------------|

Vytvořeno systémem GeProDo, www.volny.cz/gepro15