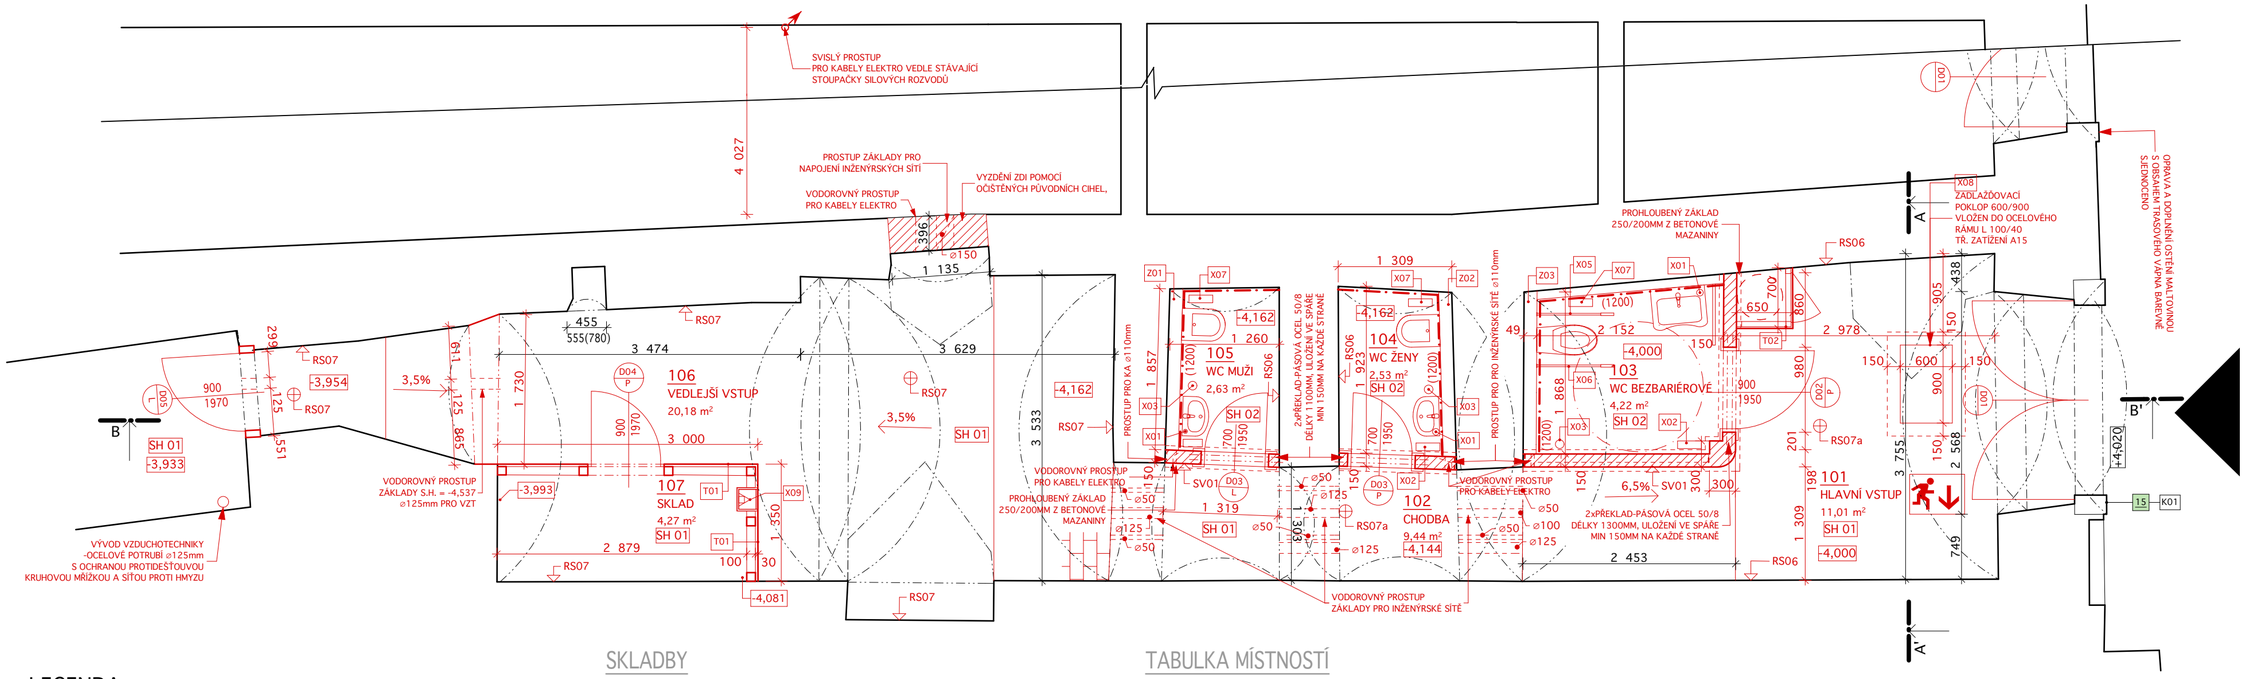

LEGENDA

LEGENDA MATERIÁLŮ

- STÁVAJÍCÍ OBJEKT
- BOURANÉ KONSTRUKCE STÁVAJÍCÍCH OBJEKTŮ
- ODSTRAŇOVANÁ STÁVAJÍCÍ ZELEŇ a TERÉN
- NOVĚ NAVRHOVANÉ KONSTRUKCE STÁVAJÍCÍCH OBJEKTŮ
- STÁVAJÍCÍ ROSTLÝ TERÉN / NOVĚ NASYPANÁ ZEMINA
- STÁVAJÍCÍ KAMENNÉ ZDIVO
- HUTNĚNÝ PÍSKOVÝ a ŠTĚRKOPÍSKOVÝ PODSYP FRAKCE 0/32
- HUTNĚNÝ ŠTĚRKOVÝ PODSYP, FRAKCE 0/32 a 16/32
- BETONOVÁ MAZANINA
- SCHÉMATICKÉ SPÁROŘEZY NOVÝCH VENKOVNÍCH DLAŽEB
- NOVÉ ZATRAVNĚNÍ
- STÁVAJÍCÍ ZACHOVÁVANÁ NIVELITA TERÉNU
- ÚROVEŇ TERÉNU MĚNĚNÁ V RÁMCI STAVEBNÍCH A NAVAZUJÍCÍCH TERÉNNÍCH ÚPRAV
- PŘEDPOKLÁDANÁ ÚROVEŇ ZÁKLADOVÉ SPÁRY STÁVAJÍCÍCH OBJEKTŮ

INFORMAČNÍ FOTOLUMINISCENČNÍ TABULKY PRO BEZPEČNOSTNÍ ZNAČENÍ ÚNIKOVÉ CESTY

LEGENDA ZNAČENÍ PRVKŮ

- 12 — PASPORTIZAČNÍ OZNAČENÍ INV. KARTY UMĚLECKO ŘEMESLNÉHO PRVKU PONECHÁVANÉH
- 01 — PASPORTIZAČNÍ OZNAČENÍ INV. KARTY UMĚLECKO ŘEMESLNÉHO PRVKU ODSTRAŇOVANI
- D09 L — ZNAČENÍ DVEŘÍ
- 600 — ZNAČENÍ OKEN
- T01 — T01 — OZNAČENÍ ŘEŠENÉHO TRUHLÁŘSKÉHO PRVKU/ NOVÉHO PRVKU
- K01 — K01 — OZNAČENÍ ŘEŠENÉHO KAMENICKÉHO PRVKU/ NOVÉHO PRVKU
- KLO1 — KLO1 — OZNAČENÍ ŘEŠENÉHO KLEMPÍŘSKÉHO PRVKU/ NOVÉHO PRVKU
- Z01 — Z01 — OZNAČENÍ ŘEŠENÉHO ZÁMEČNICKÉHO A KOVÁŘSKÉHO PRVKU/ NOVÉHO PRVKU
- X01 — X01 — OZNAČENÍ ŘEŠENÉHO OSTATNÍHO PRVKU/ NOVÉHO PRVKU

LEGENDA SANAČNÍCH ÚPRAV

- S.H. +0,110 — PLOŠNÉ ÚPRAVY PODLAH -VYBOURÁNÍ NA VYZNAČENOU ÚROVEŇ
- schody... — LOKÁLNÍ ÚPRAVY STĚN A STROPŮ
- schody... — OSTATNÍ ÚPRAVY PRVKŮ A JINÁ OPATŘENÍ
- RS01 — PLOŠNÉ ÚPRAVA VNITŘNÍCH A VNĚJŠÍCH STĚN
- RS01 — PLOŠNÉ ÚPRAVY OMÍTEK STROPŮ A KLENEB

SKLADBY

SH 01a Podlaha v průchodu a v zahr. domku s použitím max. množství pův. materiálu

- cihlová dlažba (spáry vyplnit pískem)	65 mm
- pískové lože	80 mm
- hrubý štěrk fr 8 – 16	100 mm
- původní terén	

SH 01b Venkovní plocha a rampa

- cihlová dlažba (spáry vyplnit pískem) (mrazuvzdorná cihla Štibořice)	65 mm
- pískové lože	80 mm
- hrubý štěrk fr 8 – 16	100 mm
- původní terén	

SH 02 Podlaha na WC

- cihelná dlažba HELUZ	30 mm
- maltové lože	40-50 mm
- štěrkový podsyp fr 0 – 16	65 mm
fr 16 – 32	100 mm

SV 01 Nová omítka na cihelném zdivu v interiéru
- jednovrstvá vápenná omítka házená z ruky a hlazená dřevěným hladítkem (v co nejtenčí vrstvě, kopírovat nerovnosti stěny)
- 2x pačok
- vápenný nátěr modifikovaný lněným olejem, odstín světle šedá (barveno jemným slámovým popelem)

SANACE

RS06 Sanace kamenného zdiva v průchodu
- očištění vodou a silonovými kartáči
- vyklínování trhlin a větších spár ostrými kameny a maltou
- křížový podhoz vápennou nastavenou maltou
- jednovrstvá vápenná omítka házená z ruky a hlazená dřevěným hladítkem (v co nejtenčí vrstvě, kopírovat nerovnosti stěny)
- 2x pačok
- vápenný nátěr modifikovaný lněným olejem, odstín světle šedá (barveno jemným slámovým popelem)

RS07 Sanace cihelného zdiva a kleneb v průchodu
- opatrné očištění
- vyklínování trhlin dubovými klínky a utemování maltou
- spáry prohodit vápennou maltou, strhnout lžící na líc cihel (barevnost malty upravit do šeda přidáním jemného popela- nutno ověřit vzorkem)
- cihly mechanicky očistit (např. březovým koštětem)

RS07a Sanace cihelných kleneb částečně omítnutých v průchodu
- odstranění nesoudržných omítkových ploch
- ostatní plochy narušit pekováním
- vyklínování případných odhalených trhlin dubovými klínky a utemování maltou
- jednovrstvá vápenná omítka házená z ruky a hlazená dřevěným hladítkem (v co nejtenčí vrstvě, kopírovat nerovnosti stěny)
- 2x pačok
- vápenný nátěr modifikovaný lněným olejem, odstín světle šedá (barveno jemným slámovým popelem)

POZNÁMKA: Před zahájením realizace budou jednotlivé druhy povrchů předloženy na vzorcích k odsouhlasení

TABULKA MÍSTNOSTÍ

Č.m.	Název místnosti	Plocha (m2)	Skladba podlahy	Nášlapná vrstva	Povrchová úprava stropu	Povrchová úprava zdí
101	HLAVNÍ VSTUP	11,01		cihlová dlažba	RS 07a	RS 06
102	CHODBA	9,44		cihlová dlažba	RS 07a	RS 06/ SV 01
103	WC BEZBARIÉROVÉ	4,22		cihelná dlažba HELUZ	RS 07a	RS 06/ SV 01 + plechová předstěna
104	WC ŽENY	2,53		cihlová dlažba	RS 07a	RS 06/ SV 01 + plechová předstěna
105	WC MUŽI	2,63		cihlová dlažba	RS 07a	RS 06/ SV 01 + plechová předstěna
106	VEDLEJŠÍ VSTUP	20,18		cihlová dlažba	RS 07	RS 07
107	SKLAD	4,27		cihlová dlažba	RS 07	RS 07

POZNÁMKY:

1. DOKUMENTACE JE PROVEDENA DLE PLATNÝCH ČSN A PŘEDPISŮ SOUVISEJÍCÍCH V ROZSAHU DOKUMENTACE PRO PROVEDENÍ STAVBY. VEŠKERÉ ÚDAJE, KTERÉ NEJSOU ŘEŠENY V RÁMCI PD BUDOU ŘEŠENY V RÁMCI KOORDINACE A PROVÁDĚNÍ STAVEBNÍCH PRACÍ NA STAVENIŠTI. V PŘÍPADĚ ZJIŠTĚNÍ ROZPORŮ PROVÁDĚNÝCH PRACÍ S DOKUMENTACÍ NEPRODLENĚ KONTAKTOVAT PROJEKTANTA. SOUČÁSTÍ PROJEKTOVÉ DOKUMENTACE NENÍ ŘEŠENÍ INTERIÉRU.
2. VEŠKERÉ ROZMĚRY JE TŘEBA OVĚŘIT PŘÍMO NA STAVBĚ A PŘÍPADNĚ UPŘESNIT.
3. VEŠKERÉ STAVEBNÍ, KONZERVAČNÍ A RESTAURÁTORSKÉ ZÁSAHY BUDOU V PRŮBĚHU PRACÍ KONZULTOVÁNY SE ZÁSTUPCEM INVESTORA, PROJEKTANTA A PAMÁTKOVÉ PÉČE.
4. VEŠKERÉ PASPORTIZOVANÉ PRVKY BUDOU POD DOHLEDEM ZÁSTUPCŮ PAMÁTKOVÉ PÉČE A PROJEKTANTA OCHRÁNĚNY, PŘÍPADNĚ ODSTROJENY A OPRAVENY KVALIFIKOVANÝMI ŘEMESLNÍKY. PODROBNÝ POPIS VIZ TABULKY UMĚLECKO- ŘEMESLNÝCH PRVKŮ.
5. PŘI BOURÁNÍ BUDOU VEŠKERÉ KONSTRUKCE NAD BOURANOU ČÁSTÍ ODSTATEČNĚ PODEPŘENY. VZNIKNOU- LI V PRŮBĚHU BOURÁNÍ SPORNÉ TRHLINY ČI JINÉ PROBLÉMY NUTNO PŘIVOLAT STATIKA.
6. STAVEBNÍ PŘIPRAVENOST, PRŮRAZY A DRÁŽKY PROVÁDĚT DLE PROJEKTU JEDNOTLIVÝCH PROFESÍ.
7. STÁVAJÍCÍ KOMÍNY BUDOU OPRAVENY, POTŘEBNÉ ČÁSTI DOZDĚNY. KOMÍNOVÉ PRŮDUCHY PROTAŽENY A VYČIŠTĚNY.
8. VEDENÍ VŠECH SÍTÍ BUDE VEDENY VE STÁVAJÍCÍCH TRASÁCH. PŘÍPADNÉ NOVÉ TRASY BUDOU VYTÝČENY DLE POKYNŮ PROJEKTANTA
9. NOVOTVARY OKEN A DVEŘÍ JSOU PODROBNĚ POPSÁNY V KNIZE OKEN A DVEŘÍ. PŘED VÝROBOU JE NUTNÉ OTVORY PEČLIVĚ ZAMĚŘIT NA STAVBĚ.
10. PROSTUPY MEZI JEDNOTLIVÝMI POŽÁRNÍMI ÚSEKY BUDOU ŘEŠENY DLE PROJEKTU POŽÁRNĚ BEZPEČNOSTNÍHO ŘEŠENÍ. HASÍCÍ PŘÍSTROJE BUDOU UMÍSTĚNY DLE ČÁSTI POŽÁRNÍ OCHRANA.
11. VEŠKERÉ HISTORICKÉ DEMONTOVANÉ PRVKY BUDOU ULOŽENY A PO POSOUZENÍ STAVU MAXIMUM MATERIÁLU BUDE POUŽITO PŘI VÝROBĚ NOVOTVARŮ (KOVÁNÍ)
12. VEŠKERÝ PŮVODNÍ STAVEBNÍ MATERIÁL (KAMENNÉ OSTĚNÍ, SOKLOVÉ KAMENY) BUDE OČIŠTĚN, VYTŘÍDĚN A USCHOVÁN A PO POSOUZENÍ STAVU MAXIMÁLNĚ VYUŽIT PŘI REKONSTRUKCI OBJEKTU.
13. ŠETRNĚ ODSTRANIT VŠECHNY PRVKY ELEKTROINSTALACÍ VČ. SVÍTIDEL A ZAŘIZOVACÍ PŘEDMĚTY, BEZ POŠKOZENÍ OKOLNÍCH OMÍTEK, OBJEKT BUDE PŘED ZAPOČETÍM PRACÍ KOMPLETNĚ VYKLIZEN

± 0,000= 224,130 B.p.v. (kótováno v milimetrech)

AUTOR NÁVRHU:	VYPRACOVAL:	ZODPOVĚDNÝ PROJEKTANT:	GENERÁLNÍ PROJEKTANT
Ing. arch. Jaroslav Svěrek Ing. Martin Navrátil	Ing. Martin Navrátil Ing. arch. Jaroslav Svěrek Ing. arch. Veronika Sýkorová Ing. Ludmila Strnadová Ing. arch. Marie Bajcurová	Ing. arch. Jakub Masák autorizovaný architekt č. autorizace: 03086	Ateliér Masák & Partner, s.r.o. Rooseveltova 39/575, 160 00 Praha 6 - Bubeneč, IČ: 27086631 ING. ARCH. JAKUB MASÁK ING. ARCH. MICHAELA MASÁKOVÁ Masák & Partner ROOSEVELTOVA 39/575, PRAHA 6 www.masak-partner.com
HIP: Václav Jankovský, DiS.			

STAVEBNÍK:	Město Kolín, Karlovo náměstí 78, 280 12, Kolín	STUPEŇ PROJEKTU:	DZS
AKCE:	PROJEKTOVÁ DOKUMENTACE STAVEBNÍCH ÚPRAV V AREÁLU KOSTELA SV. BARTOLOMĚJE - PARKÁN	DATUM: 06/2016 MĚŘÍTKO: 1:50	Č. PARÉ:
OBJEKT:	SO 02 - SUTERÉN MUZEA	Č.OBJEKTU: D.1.01	
ODDÍL:	ARCHITEKTONICKO- STAVEBNÍ ČÁST	Č. ODDÍLU: D.1.1	
VÝKRES:	PŮDORYS - NAVRHOVANÝ STAV	Č. VÝKRESU: D.1.1. 03	