

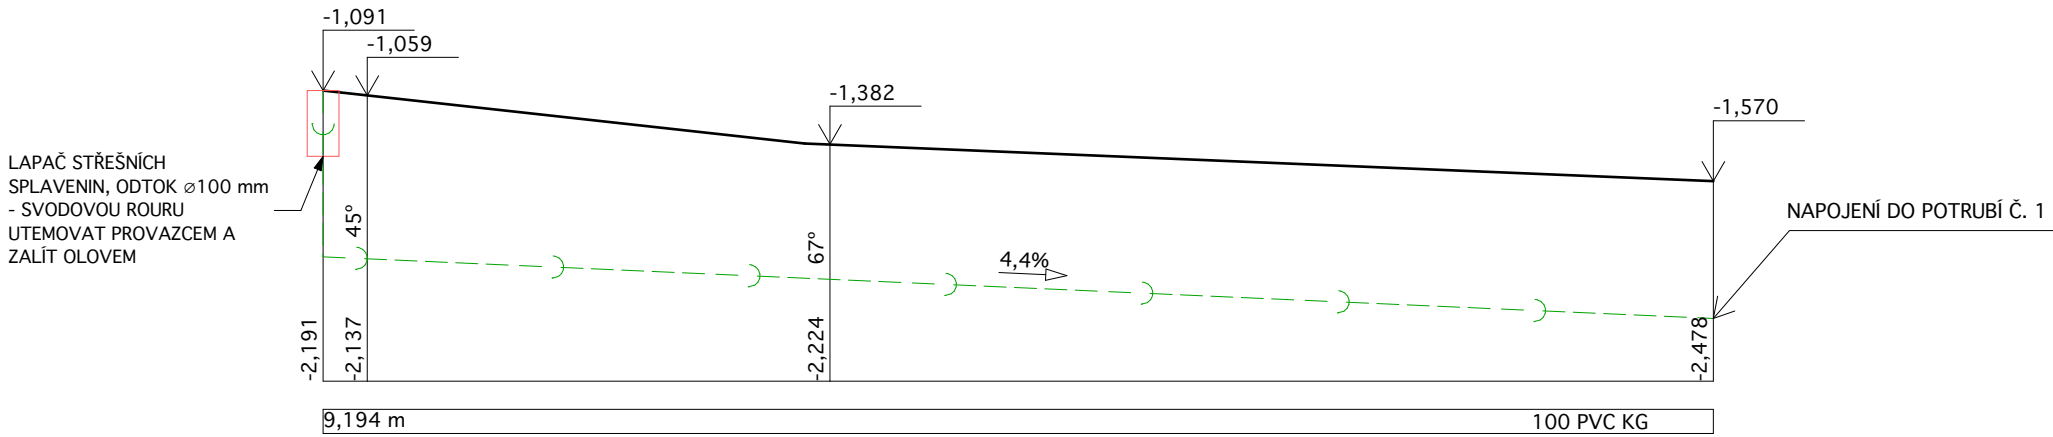


SVOD Č.1

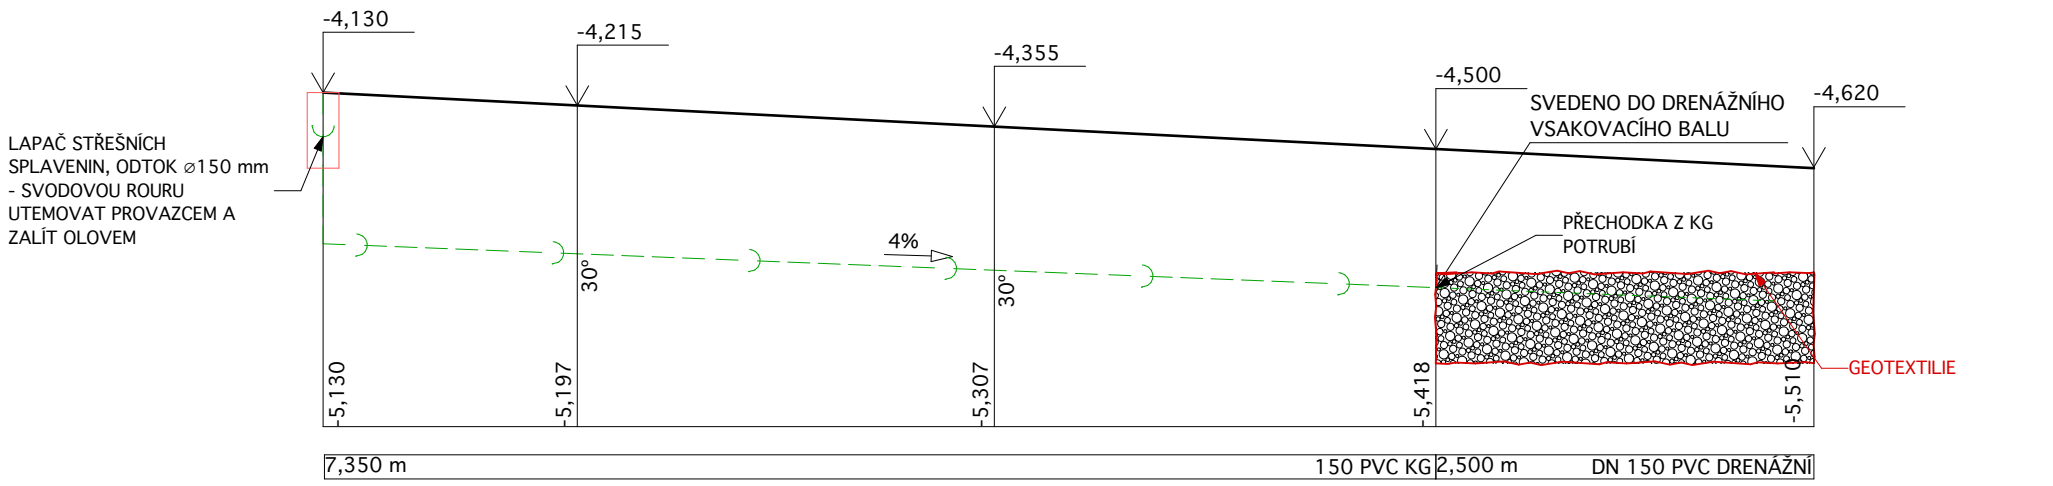


SVOD Č.2

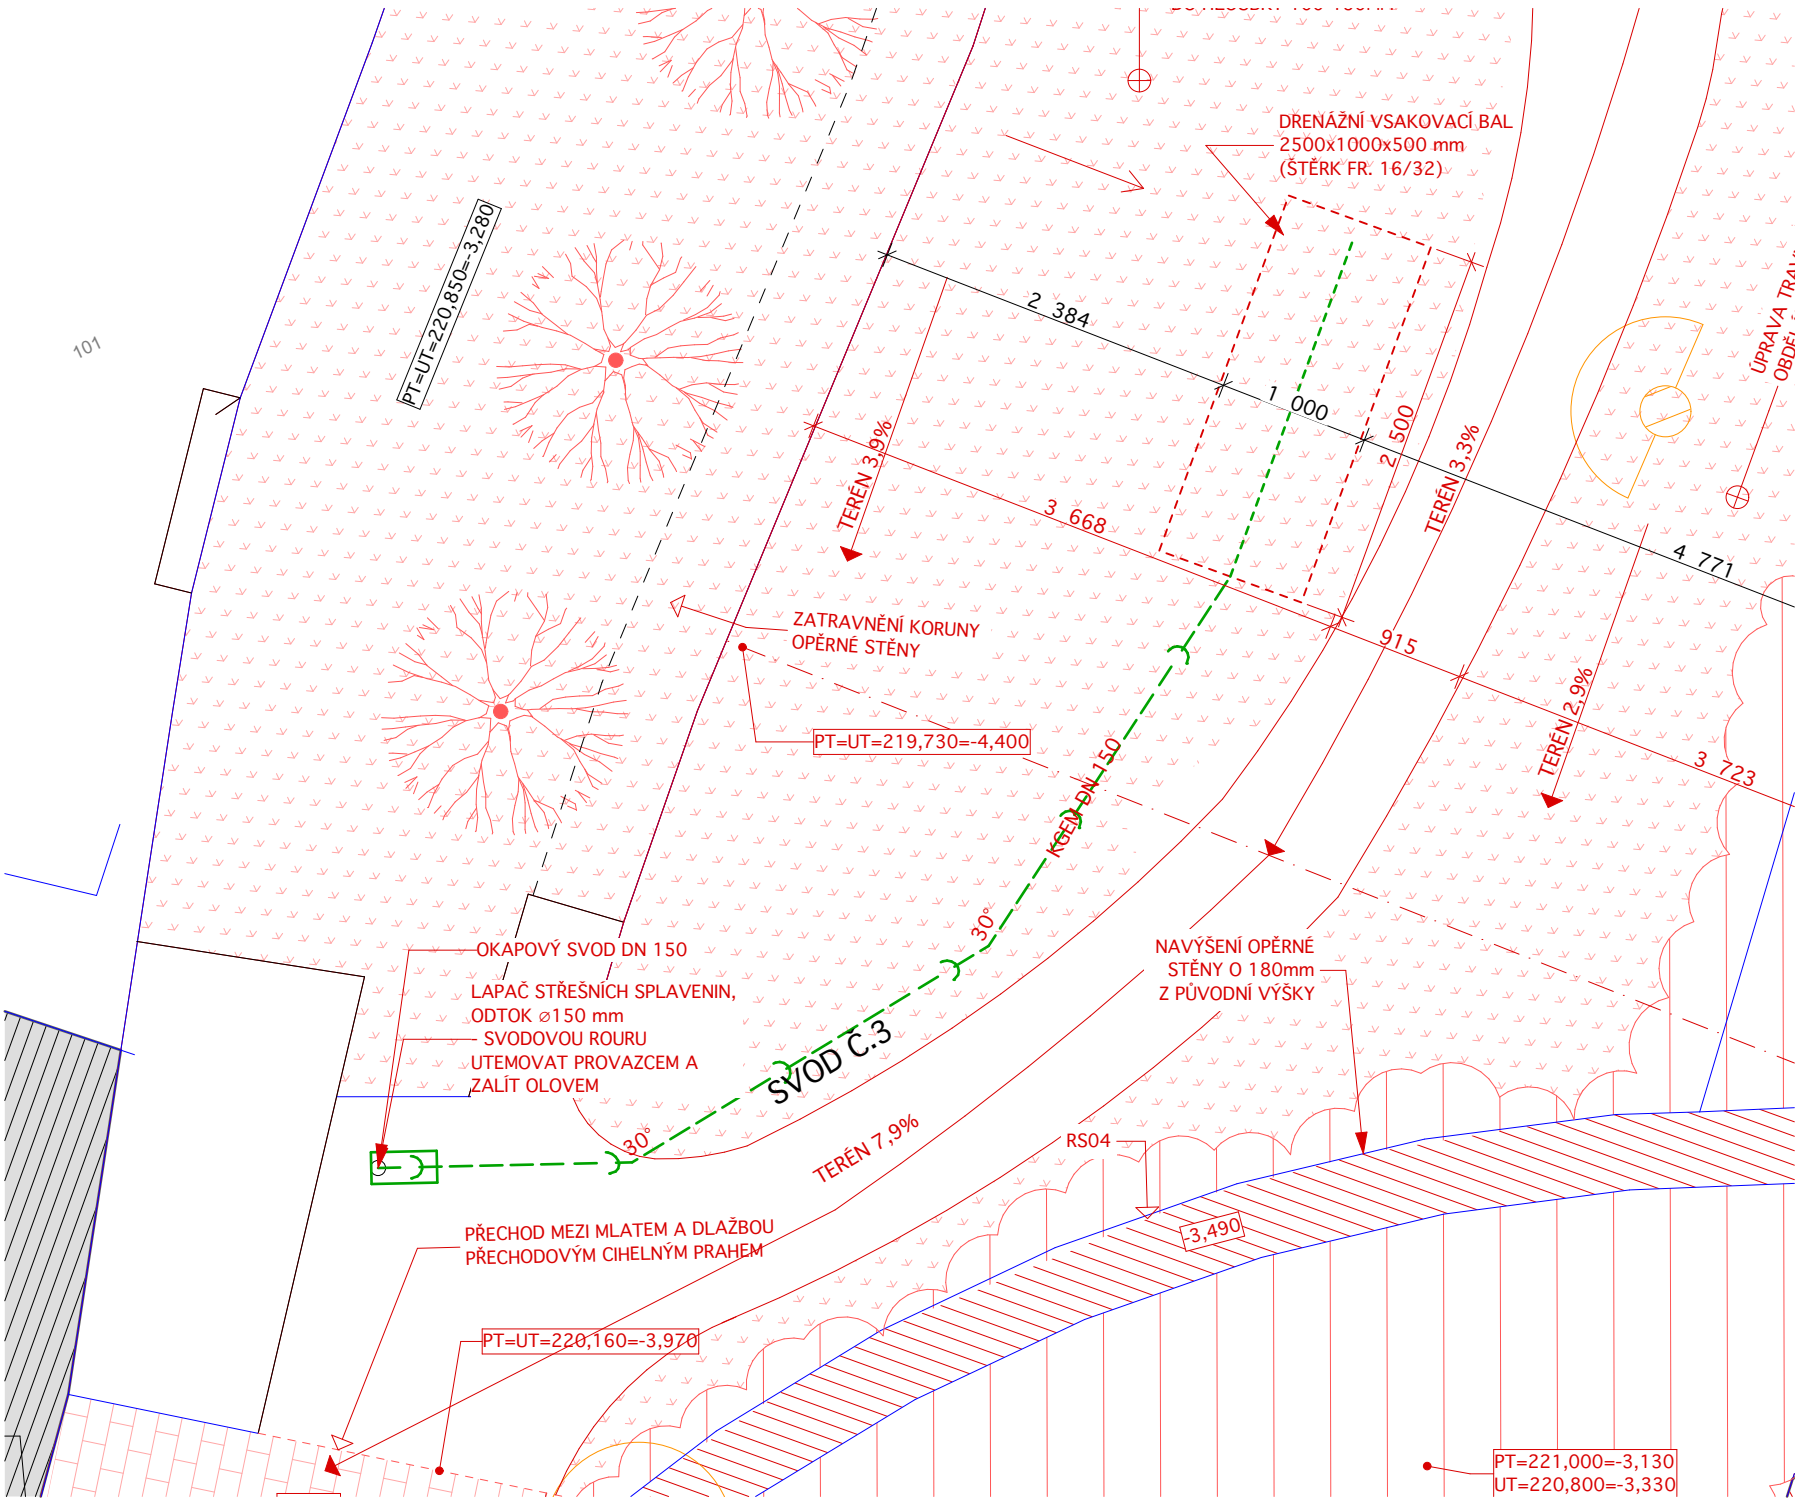

SVOD Č.3

± 0,000= 224,130 B.p.v. (kótováno v milimetrech)

AUTOR NÁVRHU:	VYPRACOVAL:	ZODPOVĚDNÝ PROJEKTANT:	GENERÁLNÍ PROJEKTANT:
Ing. arch. Jaroslav Svěrek Ing. Martin Navrátil	Ing. Martin Navrátil Ing. arch. Jaroslav Svěrek Ing. arch. Veronika Sýkorová Ing. Ludmila Strnadová Ing. arch. Marie Bajcurová	Ing. arch. Jakub Masák autorizovaný architekt č. autorizace: 03086	Ateliér Masák & Partner, s.r.o. Rooseveltova 39/575, 160 00 Praha 6 - Bubeneč, IČ: 27086631
HIP:	Václav Jankovský, DiS.		
STAVEBNÍK:	Město Kolín, Karlovo náměstí 78, 280 12, Kolín		STUPEŇ PROJEKTU: DŽS
AKCE:	PROJEKTOVÁ DOKUMENTACE STAVEBNÍCH ÚPRAV V AREÁLU KOSTELA SV. BARTOLOMĚJE - PARKÁN		DATUM: 06/2016 MĚŘITKO: 1:50 Č. PARÉ:
OBJEKT:	SO 01- PARKÁN		Č.OBJEKTU: D.1.01
ODDÍL:	ARCHITEKTONICKO- STAVEBNÍ ČÁST		Č. ODDÍLU: D.1.1
VÝKRES:	ODVODNĚNÍ		Č. VÝKRESU: D.1.1.12