

VENKOVNÍ PROSTOR
PARTER U STARÉ ŠKOLY

VENKOVNÍ PROSTOR
PARKÁN
BIBLICKÁ ZAHRADA

STÁVAJÍCÍ PŘÍVOD PRO NAPÁJENÍ VĚŘEJNÉHO OSVĚTLENÍ ZE STÁVAJÍCÍHO ROZVODU
NA ULICI BRANDLOVA PŘES PARKÁN MEZI ZVONICÍ A ŠTAROU ŠKOLOU
KABELEM AYKY 4x10 S PRŮBĚŽNÝM ZEMNĚNÍM PO CELÉ DÉLCE
TRASY POMOCÍ ZEMNÍČÍ KULATINÝ 10 mm FeZn.
NAPOJOVACÍ MÍSTO JE V ZEMI VEDLE STARÉ ŠKOLY U HRADEVNÍ ZDI

NOVÝ PŘÍVOD PRO NAPÁJENÍ VO ZE STÁVAJÍCÍHO ROZVODU
VEDENÝ V ZEMI V PROSTORU PARKÁNU
KABELEM AYKY 4x10 S PRŮBĚŽNÝM ZEMNĚNÍM PO CELÉ DÉLCE
TRASY POMOCÍ ZEMNÍČÍ KULATINÝ 10 mm FeZn.
TRASA JE ZAKONČENA V ROZVADĚCI VO1 V SUTERÉNU MUZEA


1.PP
SUTEREN MUZEA, č.p. 35
m.č. 107 SKLAD


1.PP
SUTEREN MUZEA, č.p. 35
PROSTOR ZÁZEMÍ KOTELNY

AYKY 4x10
10 mm FeZn

VO1

NOVÝ ROZVADĚČ PRO JISTĚNÍ A PŘIPOJENÍ
SLOUPOVÝCH SVĚTEL V PROSTORU PARKÁNU
NAPÁJENÍ JE PROVEDENO KABELY CYKY J3x4
A JE ROZDĚLENO DO TŘÍ SAMOSTATNÝCH OKRUHŮ

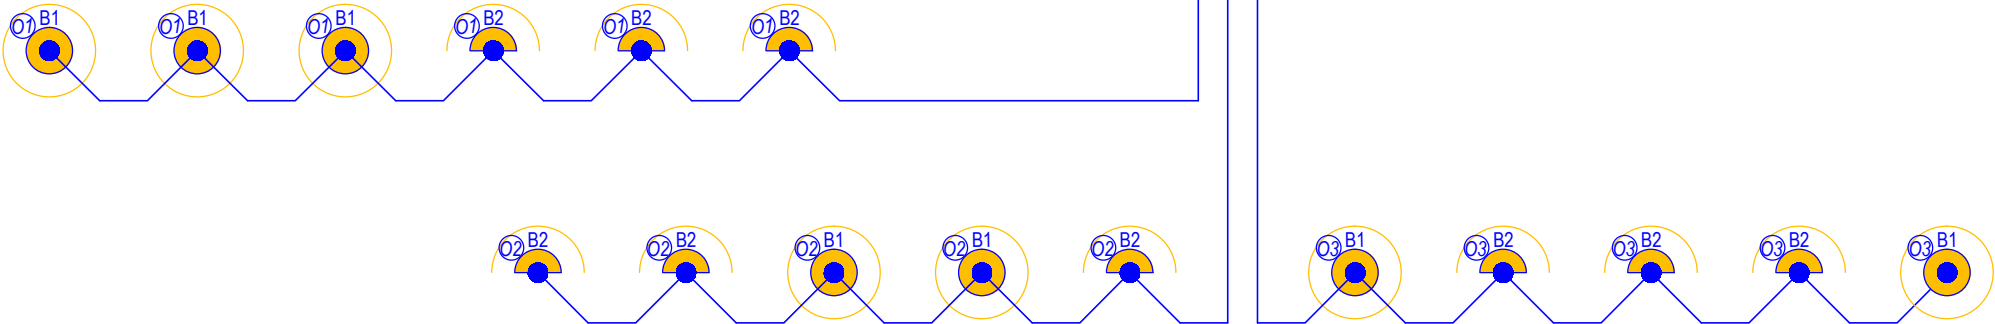

AUTOR NÁVRHU:		VYPRACOVAL:		ZODPOVĚDNÝ PROJEKTANT:		GENERÁLNÍ PROJEKTANT:		
Ing. Radek Pírek Michal Holub		Ing. Radek Pírek Michal Holub		Ing. Ivo Skoták autorizovaný inženýr č. autorizace: 1003896		Ateliér Masák & Partner, s.r.o. Rooseveltova 39/575, 160 00 Praha 6 - Bubeneč, IČ: 27086631		
HIP:								
Václav Jankovský, DiS.								
STAVEBNÍK: Město Kolín, Karlovo náměstí 78, 280 12, Kolín				STUPEŇ PROJEKTU: DZS				
AKCE:		PROJEKTOVÁ DOKUMENTACE STAVEBNÍCH ÚPRAV V AREÁLU KOSTELA SV. BARTOLOMĚJE - PARKÁN				DATUM: 06/2016		Č. PARÉ:
						MĚŘÍTKO:		
OBJEKT:		DOKUMENTACE TECHNICKÝCH A TECHNOLOGICKÝCH ZAŘÍZENÍ				Č.OBJEKTU: D.2		
ODDÍL:		IO 03 - VEŘEJNÉ OSVĚTLENÍ				Č. ODDÍLU: D.2.3		
NÁZEV:		BLOKOVÉ SCHÉMA ZAPOJENÍ				Č. VÝKRESU: D.2.3.03		