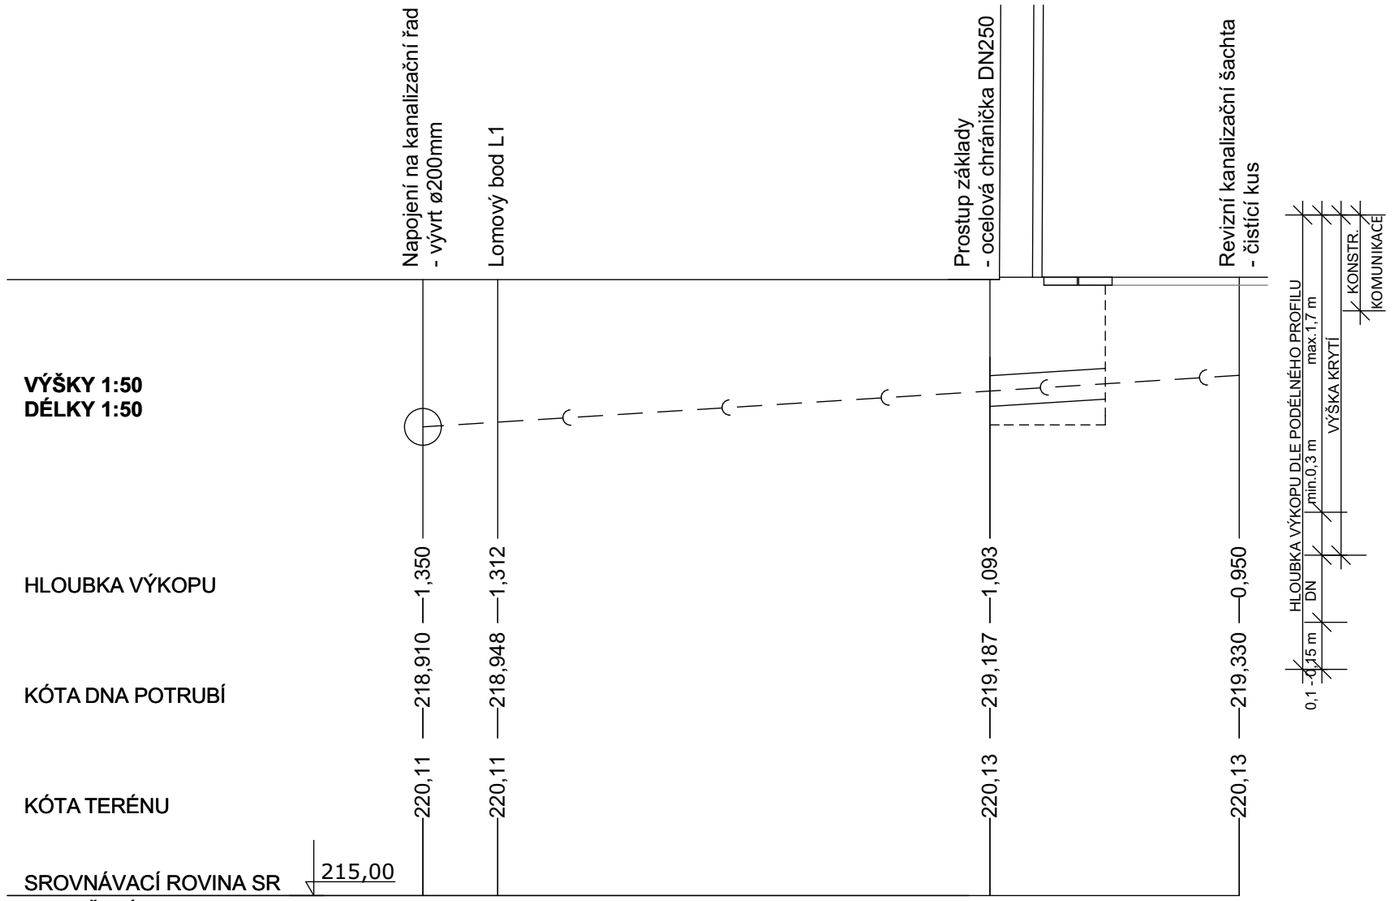

SPÁD [%]	DÉLKA [m]		
6,3%			6,655
PRŮMĚR [mm]	MATERIÁL	DÉLKA [m]	
DN150	**PVC SN4 KG**		6,655

VZOROVÝ PŘÍČNÝ ŘEZ KANALIZAČNÍ PŘÍPOJKOU

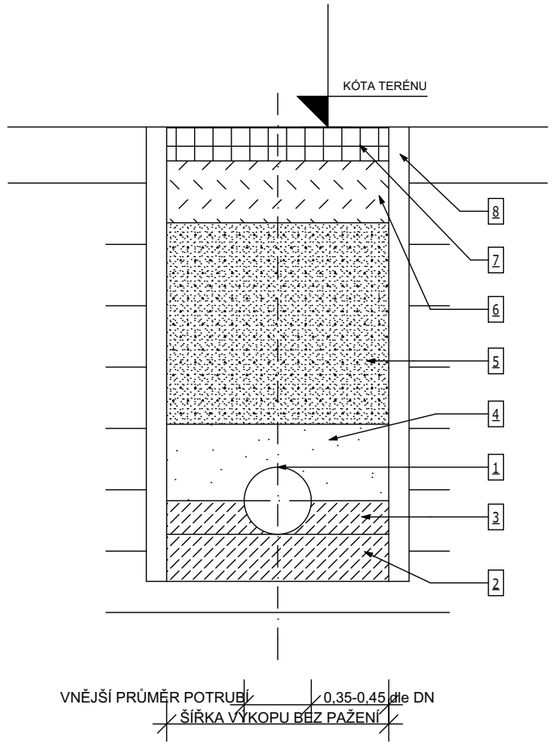

LEGENDA:

1 KANALIZAČNÍ POTRUBÍ PVC SN4 KG

2 PÍSKOVÉ LOŽE-(ZRNO DO 30mm)

3 PÍSKOVÝ ÚLOŽNÝ KLÍN

4 HUTNĚNÝ OBSYP POTRUBÍ SMĚSÍ PÍSKU (ZRNO DO 30 mm)

5 ZHUTNĚNÝ ZÁSYP NESOUDRŽNOU ZEMINOU NAPŘ. ŠTĚRKOPÍSEK

6 KONSTRUKCE CHODNÍKU / VOZOVKY

7 OBNOVA POVRCHOVÉ ÚPRAVY

8 PAŽENÍ VÝKOPU

POZNÁMKA:

HUTNĚNÍ OBSYPU A ZÁSYPU POTRUBÍ PO VRSTVÁCH tl. 0,2 - 0,3 m
VHODNOST MATERIÁLU PRO ZÁSYP VŽDY POSOUDIT GEOTECHNIKEM

LEGENDA:

—) — — - KANALIZAČNÍ PŘÍPOJKA - PVC SN4 KG

± 0,000= 224,130 B.p.v. (kótováno v milimetrech)

AUTOR NÁVRHU:	VYPRACOVAL:	ZODPOVĚDNÝ PROJEKTANT:	GENERÁLNÍ PROJEKTANT
Ing. Jakub Hodula e-mail hodula@svizn.com	Ing. Jakub Hodula e-mail hodula@svizn.com	Ing. Michal Slanec U Smaltovny 580/12 170 00 Praha 7 č. autorizace 00 91 62	Ateliér Masák & Partner, s.r.o. Rooseveltova 39/575, 160 00 Praha 6 - Bubeneč, IČ: 27086631 ING. ARCH. JAKUB MASÁK ING. ARCH. MICHAELA MASÁKOVÁ Masák & Partner ROOSEVELTOVA 39/575, PRAHA 6 www.masak-partner.com
HIP: Václav Jankovský, DiS.			

STAVEBNÍK:	**Město Kolín,** Karlovo náměstí 78, 280 12, Kolín	STUPEŇ PROJEKTU:	DZS
AKCE:	PROJEKTOVÁ DOKUMENTACE STAVEBNÍCH ÚPRAV V AREÁLU KOSTELA SV. BARTOLOMĚJE - PARKÁN	DATUM: 06/2016 MĚŘÍTKO: 1:50	Č. PARÉ:
OBJEKT:	DOKUMENTACE TECHNICKÝCH A TECHNOLOGICKÝCH ZAŘÍZENÍ	Č.OBJEKTU:	D.2
ODDÍL:	IO 02- PŘÍPOJKA KANALIZACE	Č. ODDÍLU:	D.2.2
VÝKRES:	PODÉLNÝ ŘEZ VZOROVÝ PŘÍČNÝ ŘEZ	Č. VÝKRESU:	D.2.2.3