


ŘEZ A3-3

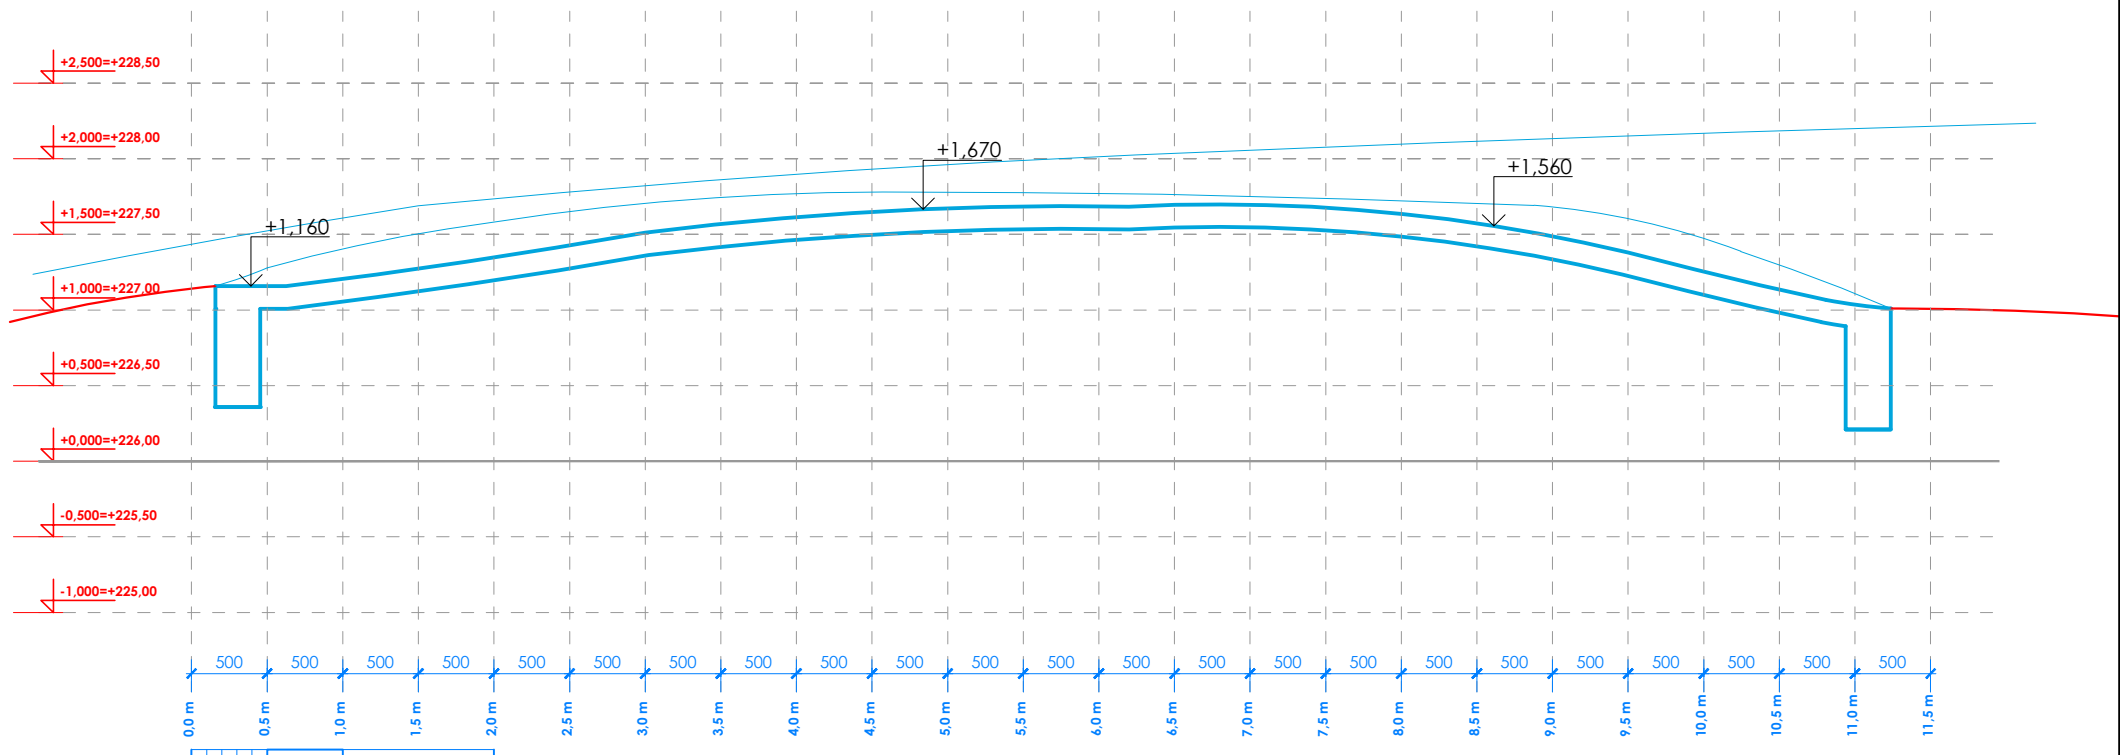

AKCE	STAVEBNÍ ÚPRAVY SVAHU DĚTSKÉHO HŘIŠTĚ RIMAVSKÉ SOBOTY, KOLÍN HERNÍ PRVEK KULIČKOVÁ DRÁHA			±0,000 = 226,00 m.n.m B.p.v.
INVESTOR	MĚSTO KOLÍN Karlovo náměstí 78, 280 12 Kolín		PARÉ Č.	
STUPEŇ PD	DSP		DATUM 8/2017	
REVIZE			DATUM	
ČÁST PD	D.1.1 Architektonicko stavební část			
GENERÁLNÍ PROJEKTANT	DONDESIGN s.r.o. IČ: 290 62 942	Vorašská 2075/2, 140 00 Praha 4 DIČ: CZ29062942		
PROJEKTANT ČÁSTI PD	DONDESIGN s.r.o. IČ: 290 62 942	Vorašská 2075/2, 140 00 Praha 4 DIČ: CZ29062942		
PLÁN	ŘEZ A3-3		MĚŘÍTKO: 1 : 50	VÝKRES Č.: D.1.1.b6