


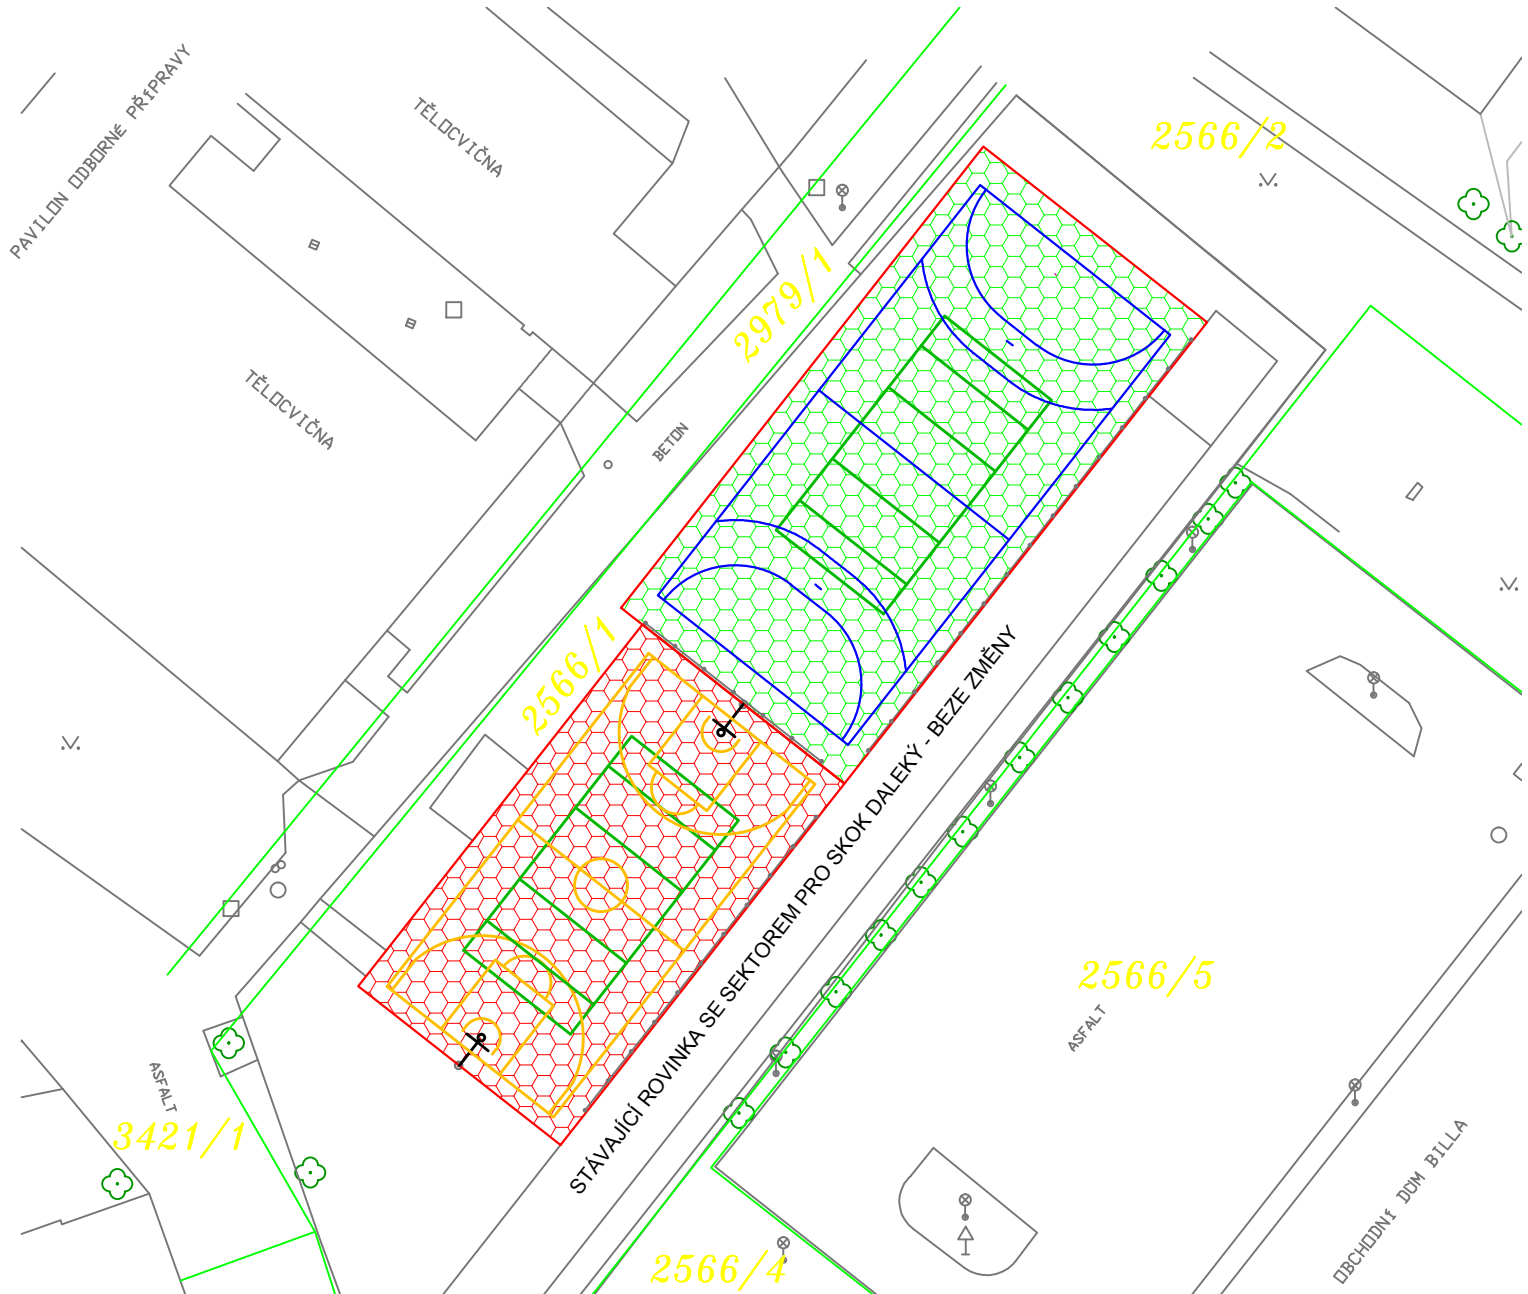

LEGENDA:

HŘIŠTĚ POLYURETANOVÝ STŘÍKANÝ POVRCH - 516,8 m²

STÁVAJÍCÍ STAV:


Povrch položen na stávajícím nepropustném umělém povrchu položeném na nepropustném asfaltu. Hřiště nemá dostatečný spád a proto finální povrch drží vodu. Povrch proveden v nedostatečné tloušťce s nedostatečným množstvím pojiva, proto se drolí a trhá.

NAVRŽENÝ STAV:

Odstranění stávajících umělých povrchů odtržením od podkladního asfaltu, očištění plochy, navrtání odvodňovacího rastru do podkladních vodopropustných vrstev po 1m (cca 464 vrtů vrtákem pr. cca 24mm), položení umělého PUR povrchu EPDM v tl. 10mm vč. lajnování basketbal a volejbal/nohejbal.

Revize stávajícího vybavení

UMĚLÝ POVRCH EPDM tl.10mm

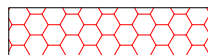

HŘIŠTĚ UMĚLÁ TRÁVA - 729,5 m²

STÁVAJÍCÍ STAV:

Povrch z umělé trávy se značně opotřebovaným vlasem, v exponovaných místech již téměř bez vlasu. Podkladní elastická podložka téměř bez pojidla (drolí se) Podklad nerovný špatně propouštějící vodu.

NAVRŽENÝ STAV:

Odstranění umělé trávy a elastické podložky, přerovnání vrchní vrstvy kameniva. Výškové a plošné vyrovnaní plochy elastickou podložkou. Položení umělé trávy vč. lajnování (zmenšená házená 16x35m a volejbal/nohejbal).

Revize stávajícího vybavení.

UMĚLÝ VÍCEÚČELOVÝ TRÁVNÍK tl: 20 mm



STÁVAJÍCÍ OCHRANNÁ SÍŤ



STÁVAJÍCÍ OBRUBA



Linhart spol. s r.o. Lhotecká 820, 250 01 Brandýs n.L.-Stará Boleslav tel.: +420 326 911 101, fax: +420 326 913 130 e-mail: info@linhartsport.cz www.linhartsport.cz	Projektant: Libor Fouček		Investor: Město Kolín Karlovo náměstí 78, 280 12 Kolín I	
	Vypracoval: Libor Fouček		Objednatel: Město Kolín Karlovo náměstí 78, 280 12 Kolín I	
	Schválil: Ing. arch. Jan Drdáký		Číslo zakázky: 041 - 17	
	Místo stavby: k.ú. Kolín, p.p.č. 2566/1		Status dokumentu: DZS	
Linhart spol. s r.o. Lhotecká 820, 250 01 Brandýs n.L.-Stará Boleslav tel.: +420 326 911 101, fax: +420 326 913 130 e-mail: info@linhartsport.cz www.linhartsport.cz	Název dokumentu: Koordinační situace stavby (1:500)		Číslo dokumentu: 1	
	Jednotky		Datum vydání	Jazyk
	MM		11/2017	CS
				Číslo kopie