



### ŘEZ PŘÍČNÝ - PANEL C2'

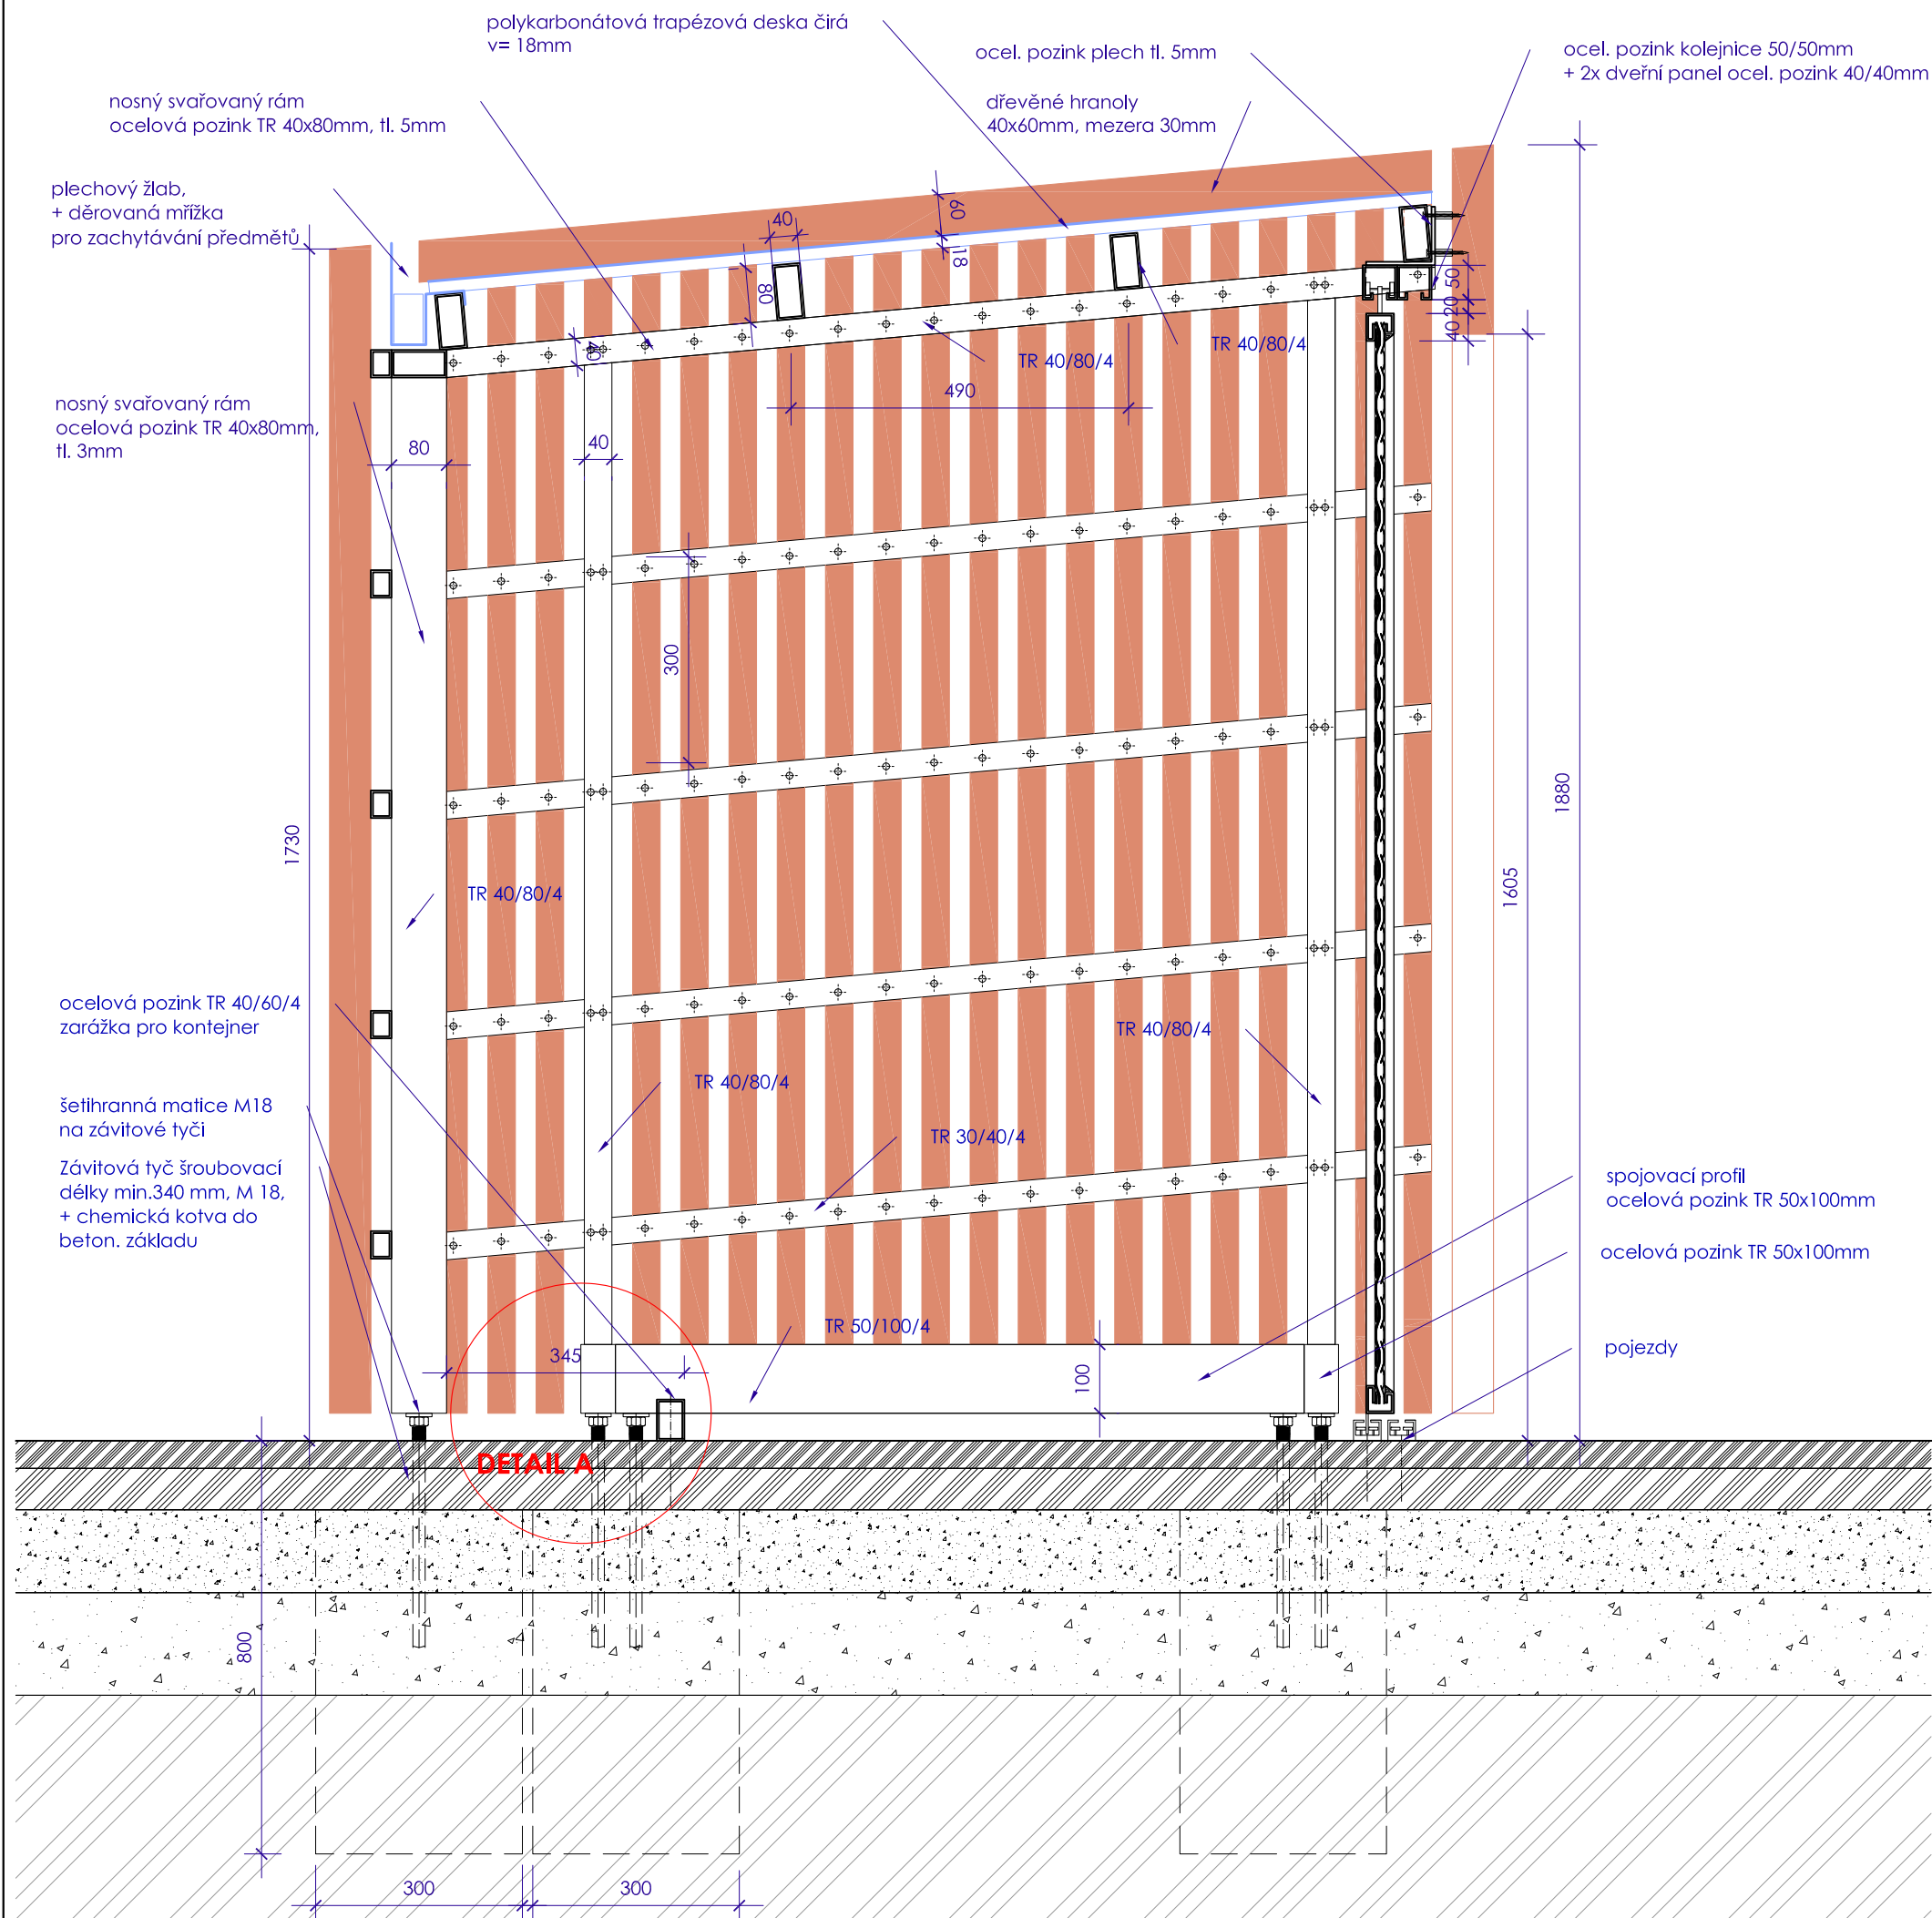

### DETAIL A - BOČNÍ POHLED NA KOTVENÍ KRAJNÍCH PANELŮ

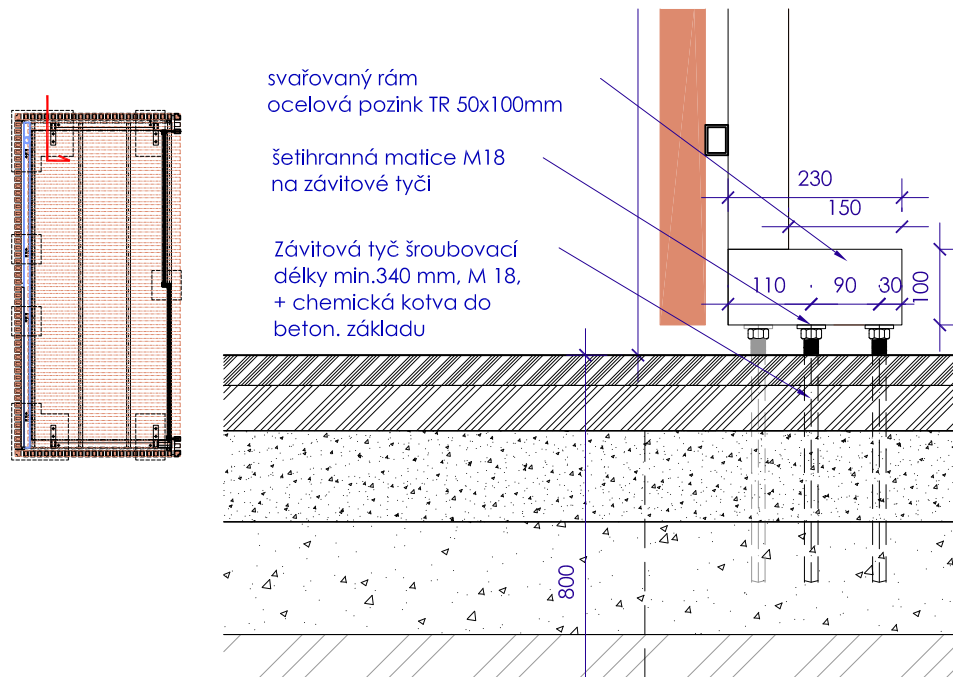

**POZN.: PŘED SAMOTNOU VÝROBOU NUTNO ZPRACOVAT DÍLENSKOU DOKUMENTACI A PŘEDLOŽIT JI K ODSOUHLASENÍ GP!**

**POZN.: V RÁMCI VÝKOPOVÝCH PRACÍ MUSÍ BÝT PROVEDEN HYDROGEOLOGICKÝ PRŮZKUM A NA ZÁKLADĚ TOHOTO PRŮZKUMU BUDE PROVEDENO UPŘESNĚNÍ ZPŮSOBU ZALOŽENÍ.**

POZN.: Návrh předpokládá standardní typ kontejnerů KO pro směsný i tříděný odpad dle DIN 30 700, UNI 9260, EN 840 - objem 1100 litrů, délka 1360 mm, šířka 1220 mm, výška 1462 mm materiál je ekologický - 100% recyklovatelnost kontejnery s kolečky, alternativně stabilní 1,5x1,5m s hákem a dva zvonové kontejnery na sklo se spodním výsypem. Materiál odolný vůči UV záření, venkovním teplotám. Před zahájením prací bude prověřen počet, typ a způsob vývozu kontejnerů KO.

AKCE	<b>KONTEJNEROVÁ STÁNÍ - KOLÍN</b>		
INVESTOR	 <b>MĚSTO KOLÍN</b> Karlovo náměstí 78, 280 12 Kolín	PARÉ Č.	
STUPEŇ PD	<b>DSP</b>	DATUM 2/2017	
REVIZE		DATUM	
ČÁST PD	<b>D.1.1_Architektonicko-stavební část</b>		
GENERÁLNÍ PROJEKTANT	<b>DONDESIGN s.r.o.</b> <b>Vorařská 2075/2, 140 00 Praha 4</b> IČ: 290 62 942      DIČ: CZ29062942		
PROJEKTANT ČÁSTI PD	<b>DONDESIGN s.r.o.</b> <b>Vorařská 2075/2, 140 00 Praha 4</b> IČ: 290 62 942      DIČ: CZ29062942		
PLÁN	<b>UZAMYKATELNÝ MODUL - ŘEZ</b>	<b>MĚŘÍTKO: 1 : 10</b>	<b>VÝKRES Č.: D.1.1.b16</b>