

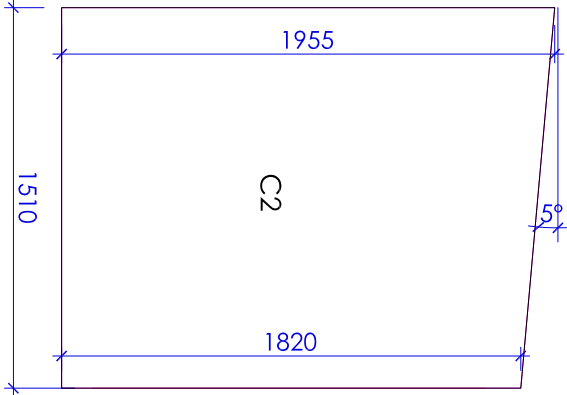
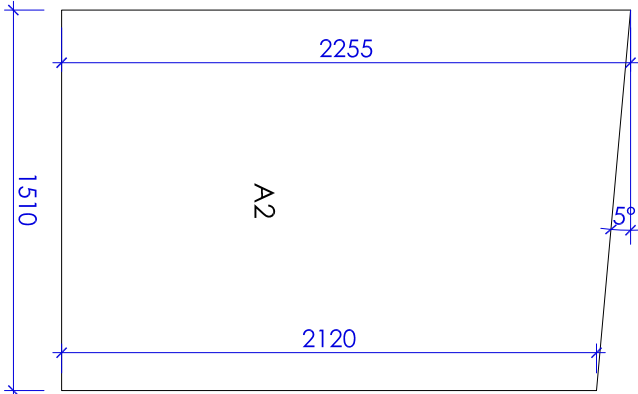
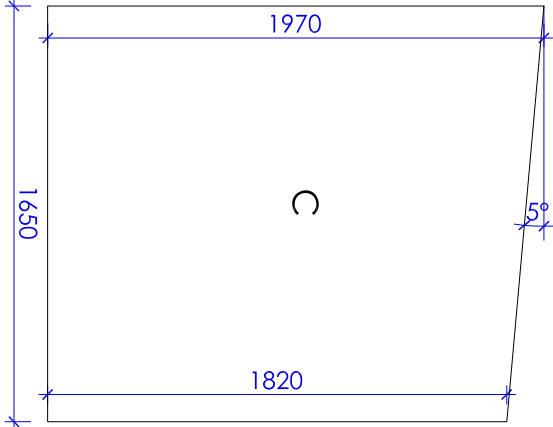
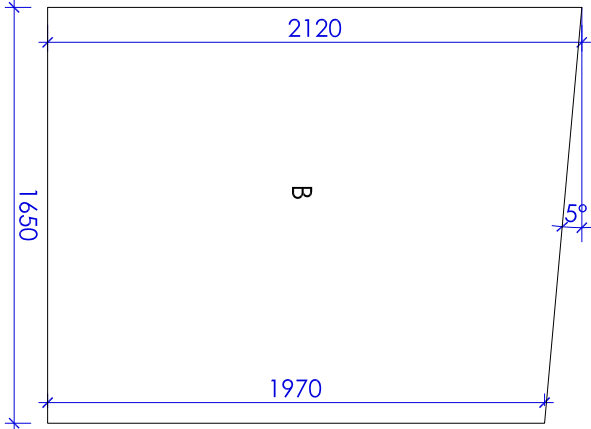
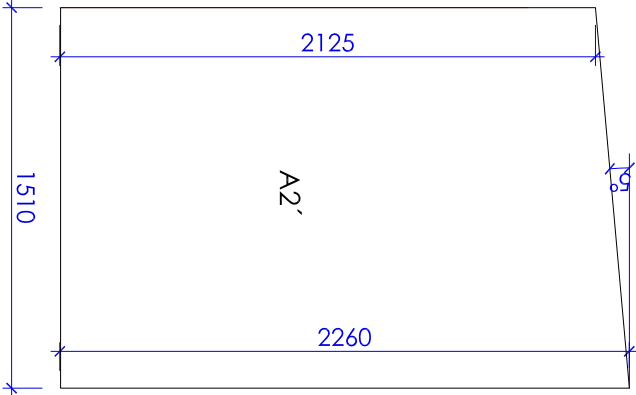
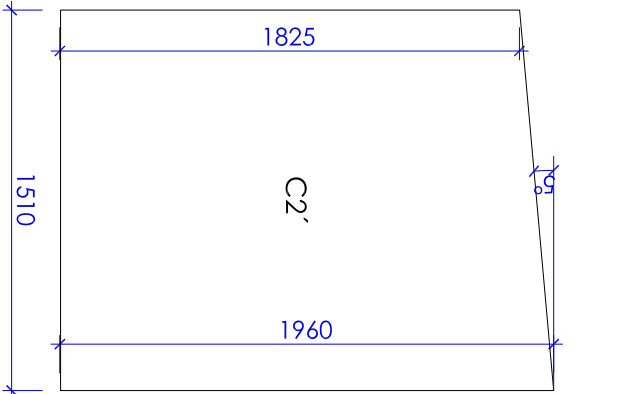
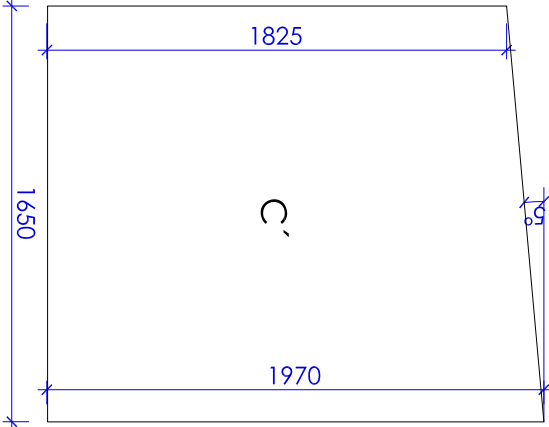


ZADNÍ PANELY

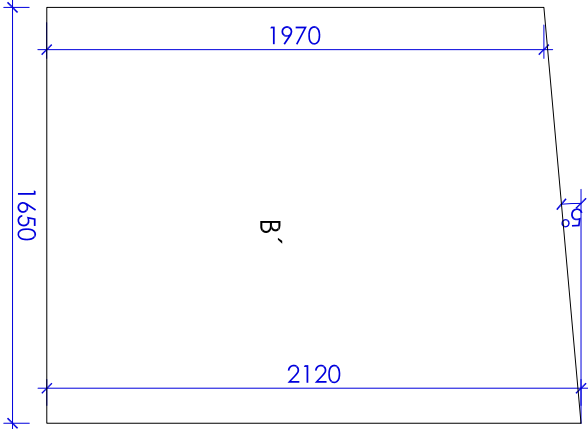

BOČNÍ STĚNY

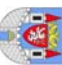

AKCE	KONTEJNEROVÁ STÁNÍ - KOLÍN				
INVESTOR	 MĚSTO KOLÍN Karlovo náměstí 78, 280 12 Kolín	PARÉ Č.			
STUPEŇ PD	DSP	DATUM			4/2017
REVIZE		DATUM			
ČÁST PD	D.1.1. _Architektonicko-stavební část				
GENERÁLNÍ PROJEKTANT	DONDESIGN s.r.o. IČ: 290 62 942	Voraišská 2075/2, 140 00 Praha 4 DIČ: CZ29062942			
PROJEKTANT ČÁSTI PD	DONDESIGN s.r.o. IČ: 290 62 942	Voraišská 2075/2, 140 00 Praha 4 DIČ: CZ29062942			
PLÁN	UZAMKATELNÝ MODUL-ROZMĚRY		MĚŘÍTKO: 1 : 20	VÝKRES Č.:  D.1.1.b19	

**POZN.: PŘED SAMOTNOU VÝROBU NUTNO ZPRACOVAT DÍLENSKOU DOKUMENTACI A PŘEDLOŽIT JI K ODSOUHLAŠENÍ GPI**

**POZN.:** V RÁMCÍ VÝKOPOVÝCH PRACÍ MUSÍ BÝT PROVEDEN HYDROGEOLOGICKÝ PRŮZKUM A NA ZÁKLADĚ TOHOTO PRŮZKUMU BUDE PROVEDENO UPŘESNĚNÍ ZPŮSOBU ZALOŽENÍ.

**POZN.:** Návrh předpokládá standardní typ kontejnerů KO pro směsný i tříděný odpad dle DIN 30 700, UNI 9260, EN 840 - objem 1100 litrů, délka 1360 mm, šířka 1220 mm, výška 1462 mm mctericiál je ekologický - 100% recyklovatelnostkontejnery s kolečky, alternativně stabilní 1,5x1,5m s hčkem a dva zvonové kontejnery na sklo se spodním výsperem. Materiál odolný vůči UV záření, venkovním teplotám. Před zahájením prací bude prověřen počet, typ a způsob vývozu kontejnerů KO.