




POHLED NA ČELNÍ STĚNU

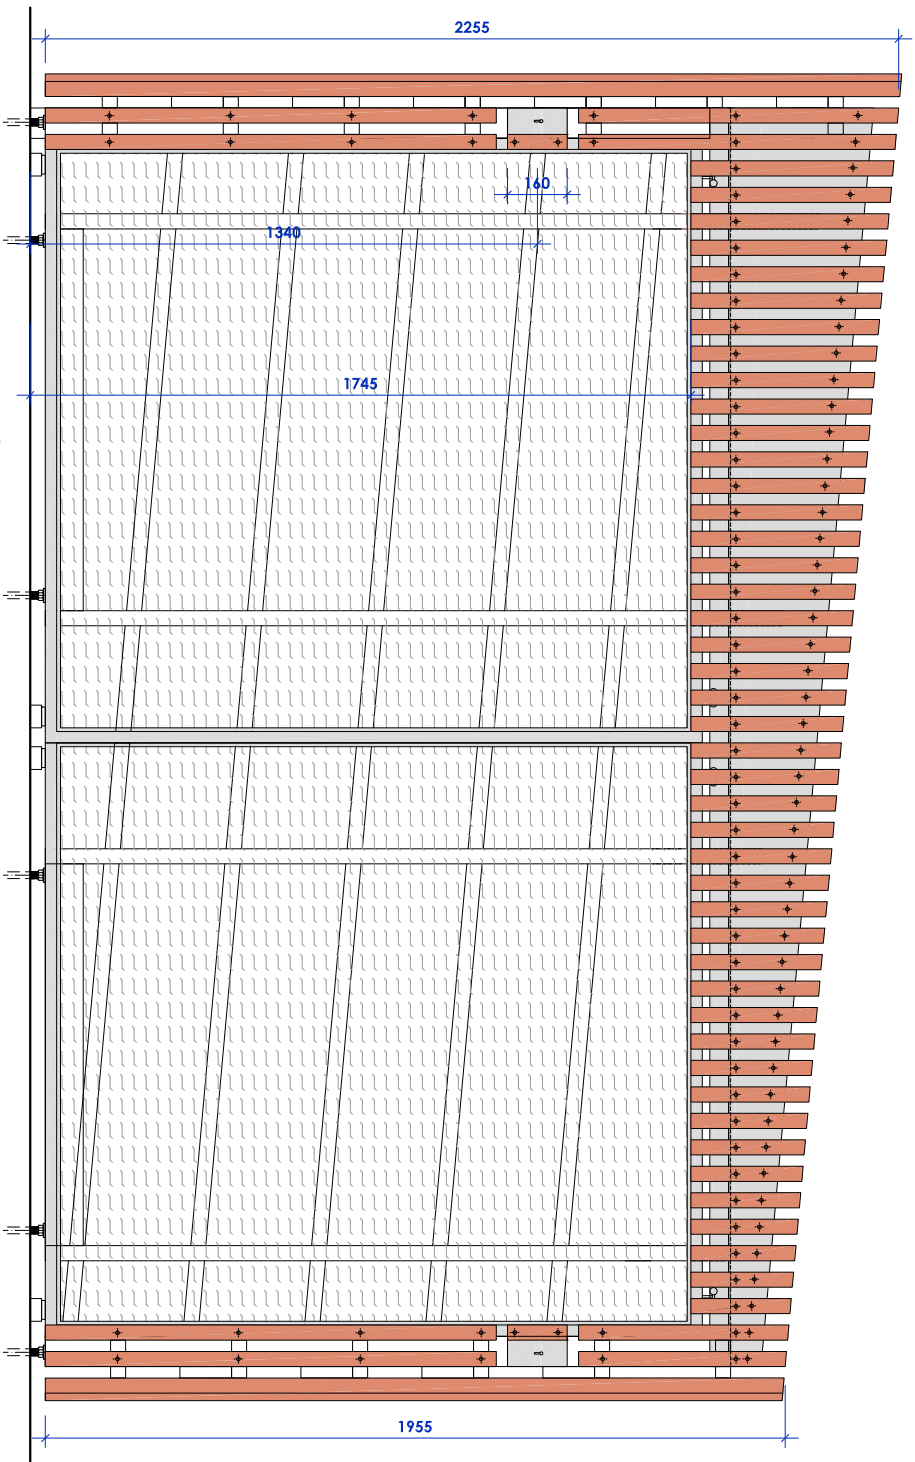

POHLED NA ZADNÍ PANELE

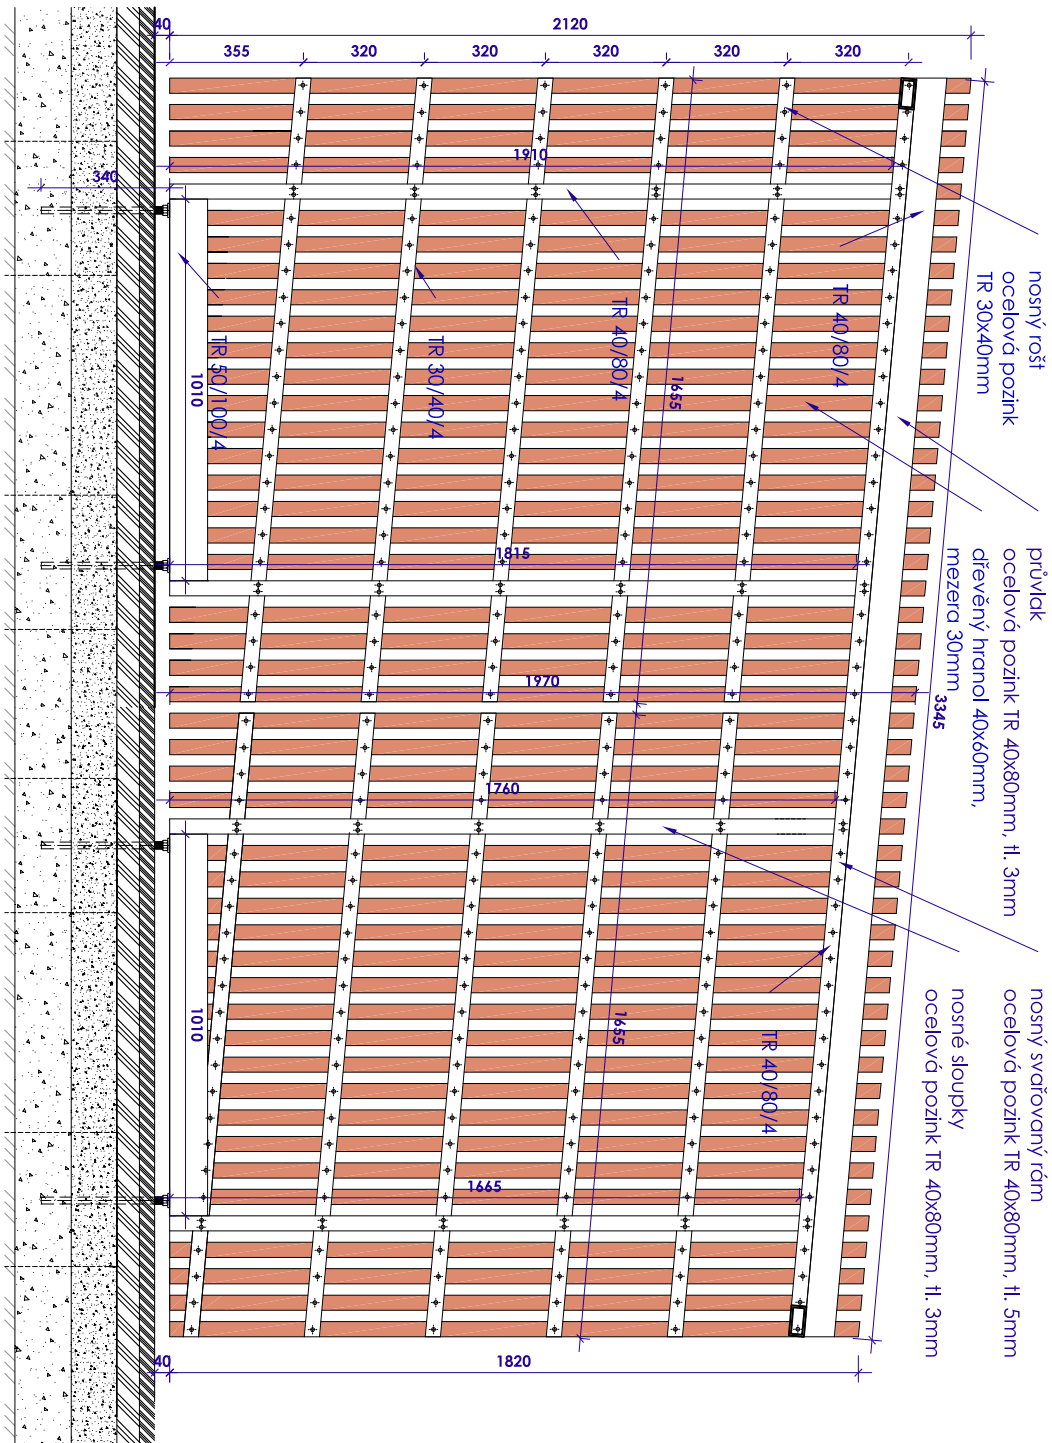


POHLED KONSTRUKCI - BEZ DŘEVĚNÉHO ZÁKLOPU

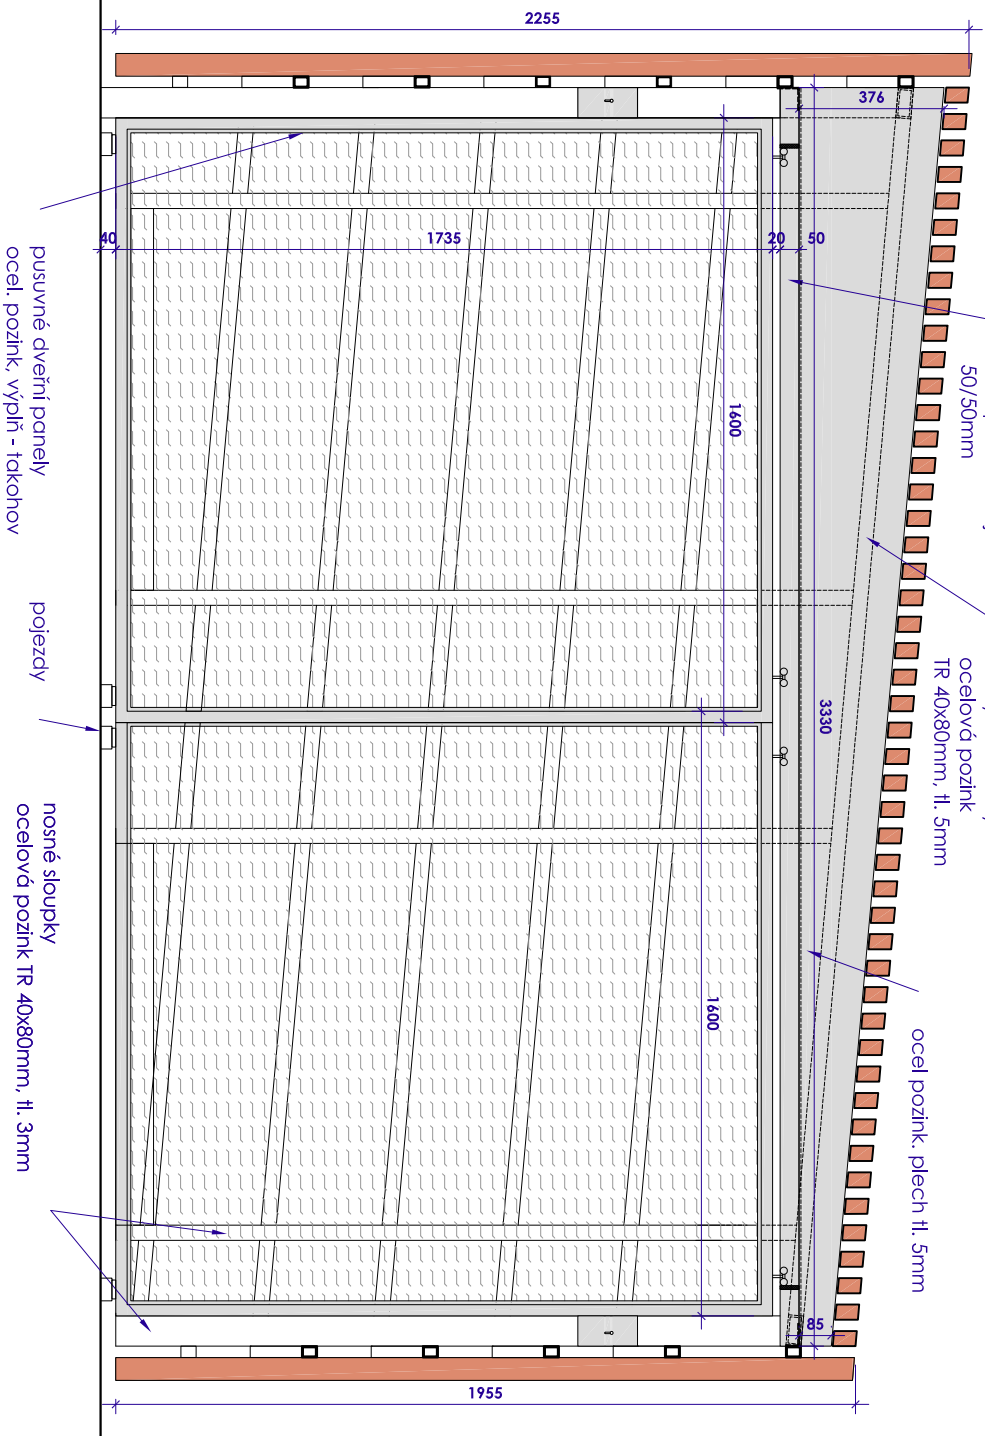

POZN.: PŘED SAMOTNOU VÝKOBOU NUTNO ZPRACOVAT DÍLENSKOU DOKUMENTACI A PŘEDLOŽIT JI K ODSOUHLASENÍ GPI

POZN: V RÁMCÍ VÝKOPOVÝCH PRACÍ MUSÍ BÝT PROVEDEN HYDROGEOLOGICKÝ PRŮZKUM A NA ZÁKLADĚ TOHOTO PRŮZKUMU BUDE PROVEDENO UPŘESNĚNÍ ZPŮSOBU ZALOŽENÍ.

POZN: Návnv předpokládá standardní typ kontejneru KO pro směsný třídný odpad dle DIN 30 700. UN 9260. EN 840 - objem 1 100 litrů, délka 1 360 mm, šířka 1 220 mm, výška 1 462 mm materiál je ekologický - 100% recyklovatelnost kontejneru s kolečky, alternativně stabilní 1,5x1,5m s háčkem a dva zvornové kontejnery na sklo se spodním výsypem. Materiál odolný vůči UV záření, venkovním teplotám. Před zohdáním prací bude prověřen počet, typ a způsob vývozu kontejnerů KO.

AKCE	KONTEJNEROVÁ STÁNÍ - KOLÍN		
INVESTOR	 MĚSTO KOLÍN Karlovo náměstí 78, 280 12 Kolín	PARÉ Č.	
STUPEN PD	DSP	DATUM 4/2017	
REVIZE		DATUM	
ČÁST PD	D.1.1. Architektonicko-stavební část		
GENERÁLNÍ PROJEKTANT	DONDESIGN s.r.o. IČ: 290 62 942 DIČ: CZ29062942	Vorářská 2075/2, 140 00 Praha 4	
PROJEKTANT ČÁSTI PD	DONDESIGN s.r.o. IČ: 290 62 942 DIČ: CZ29062942	Vorářská 2075/2, 140 00 Praha 4	
PLÁN	UZAMÝKATELNÝ MODUL - KONSTRUKCE	MĚŘÍTKO: 1 : 20	VÝKRES Č.: D.1.1.b14