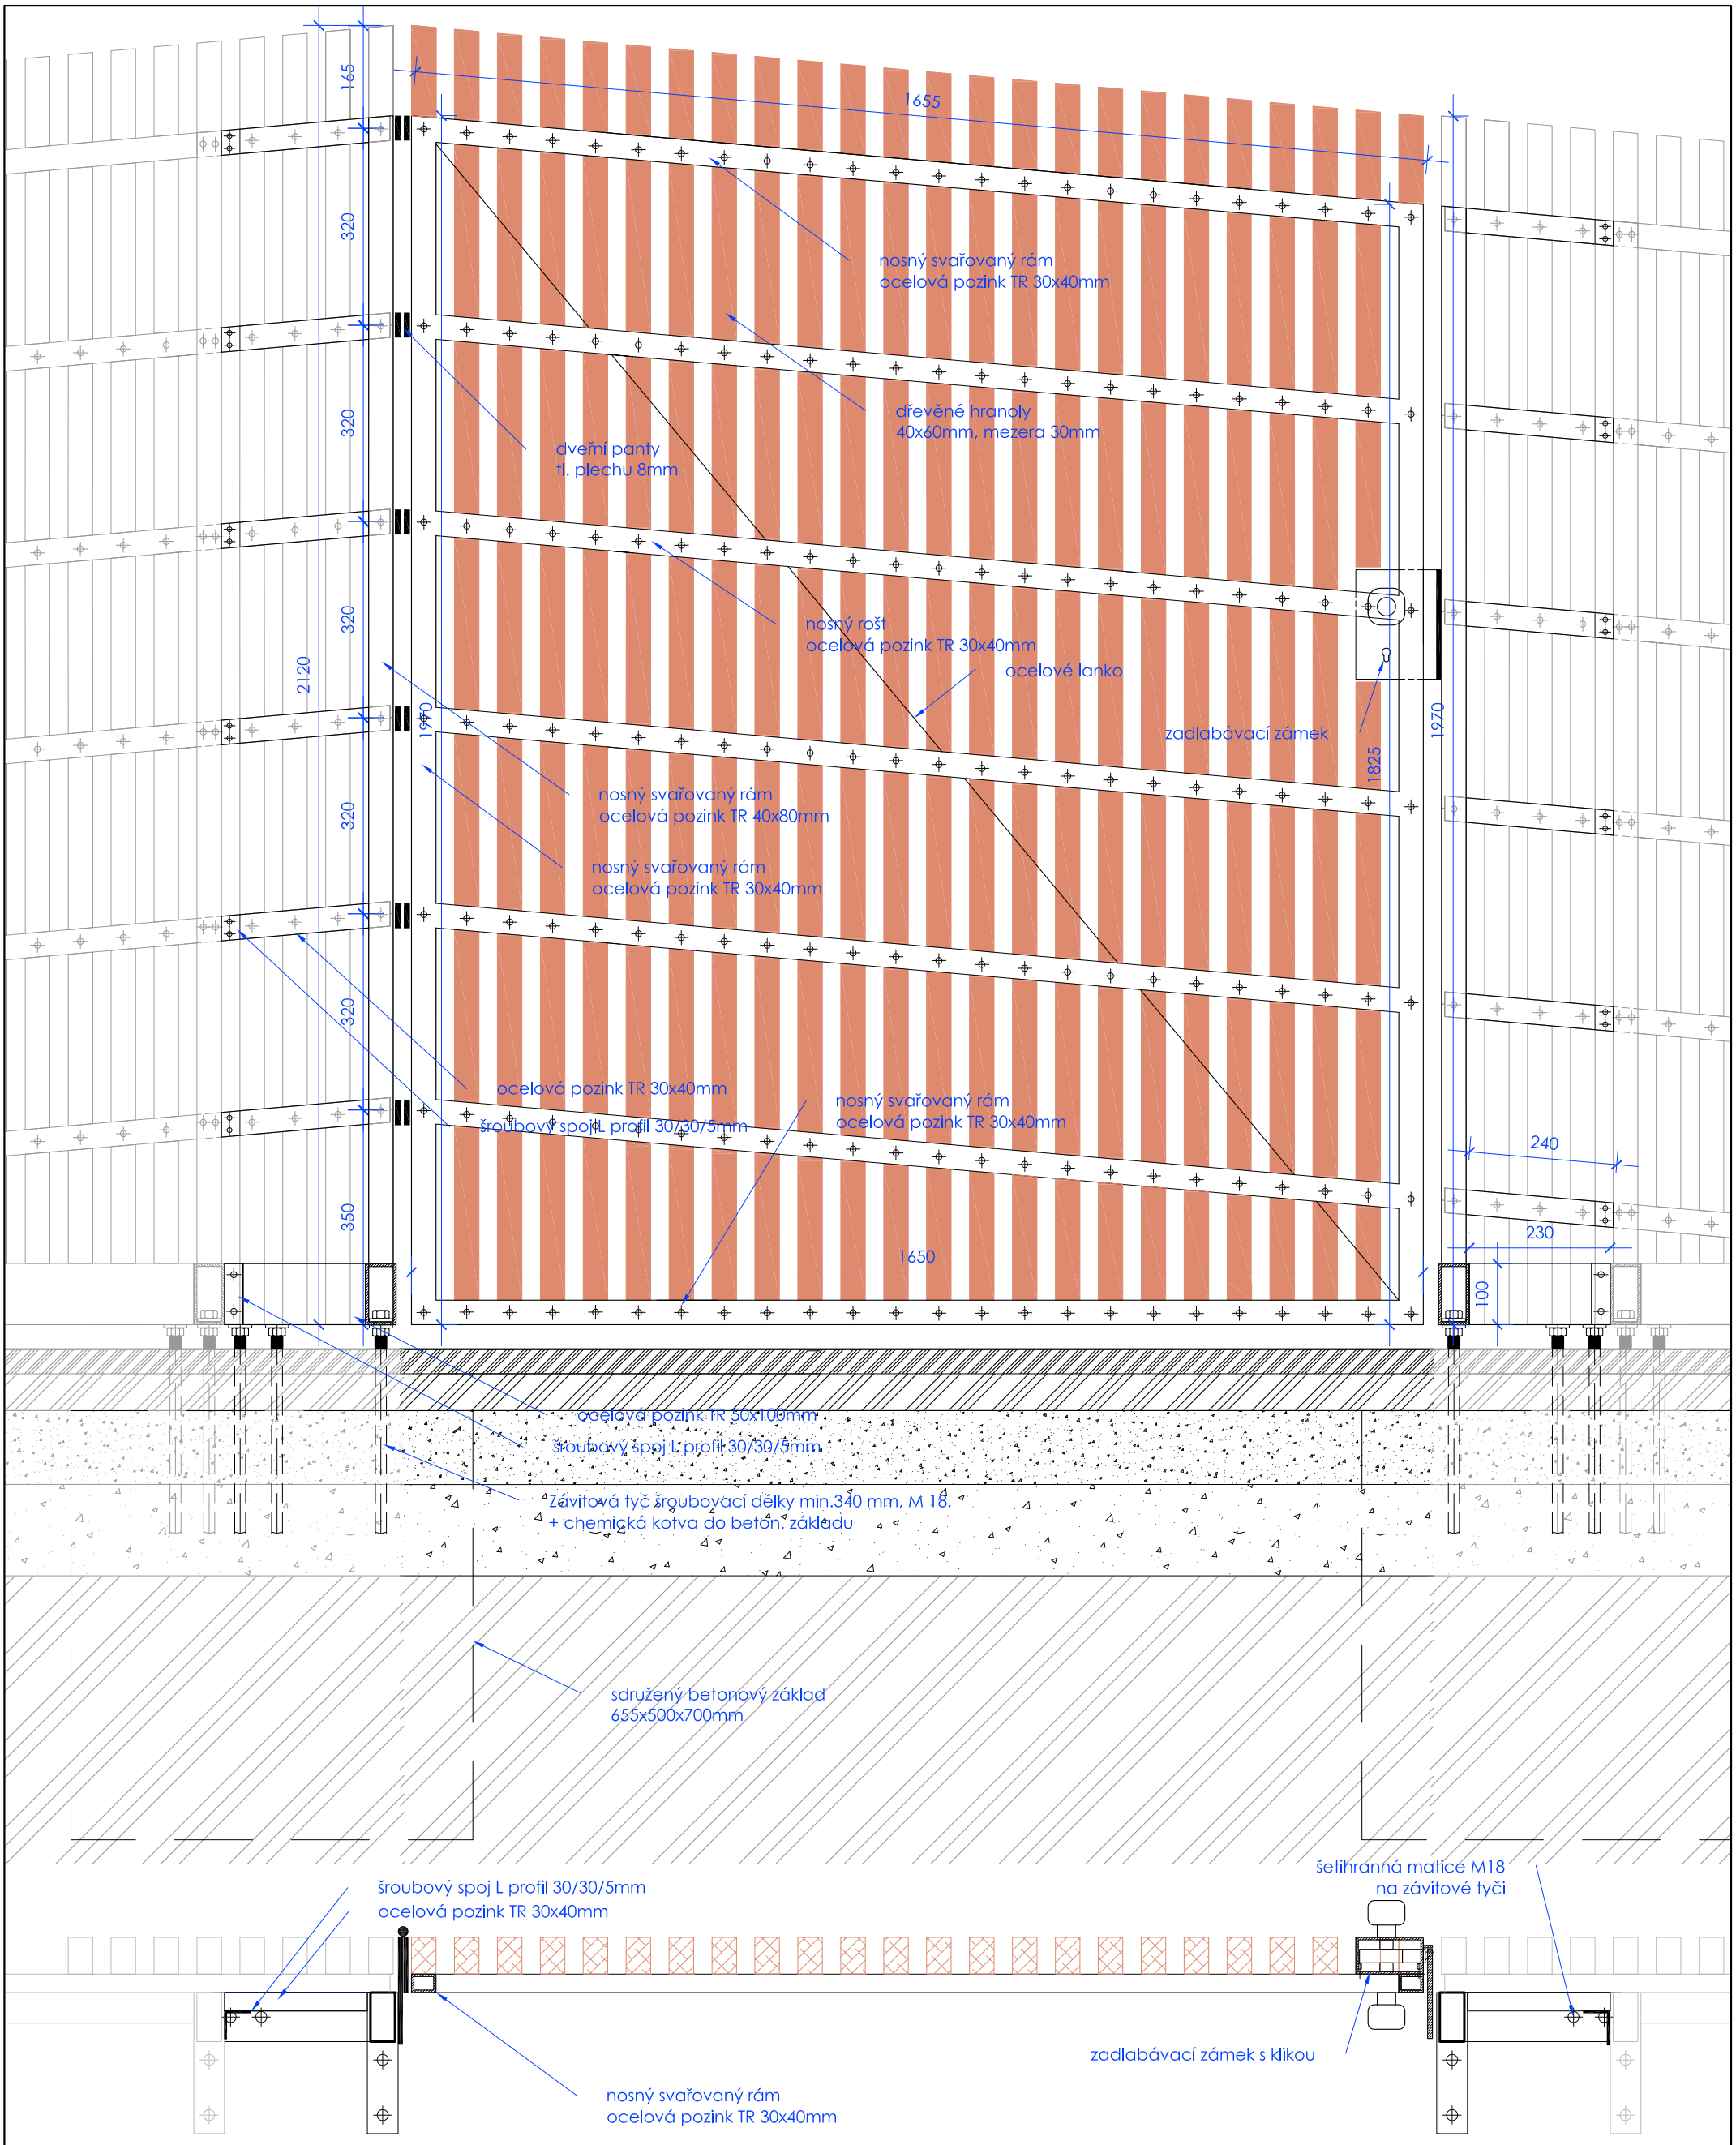

POZN.: PŘED SAMOTNOU VÝROBOU NUTNO ZPRACOVAT DÍLENSKOU DOKUMENTACI A PŘEDLOŽIT JI K ODSOUHLASENÍ GP!

POZN.: V RÁMCI VÝKOPOVÝCH PRACÍ MUSÍ BÝT PROVEDEN HYDROGEOLOGICKÝ PRŮZKUM A NA ZÁKLADĚ TOHOTO PRŮZKUMU BUDE PROVEDENO UPŘESNĚNÍ ZPŮSOBU ZALOŽENÍ.

POZN.: Návrh předpokládá standardní typ kontejnerů KO pro směsný i tříděný odpad dle DIN 30 700, UNI 9260, EN 840 - objem 1100 litrů, délka 1360 mm, šířka 1220 mm, výška 1462 mm materiál je ekologický - 100% recyklovatelnostkontejnery s kolečky, alternativně stabilní 1,5x1,5m s hákem a dva zvonové kontejnery na sklo se spodním výsypem. Materiál odolný vůči UV záření, venkovním teplotám. Před zahájením prací bude prověřen počet, typ a způsob vývozu kontejnerů KO.

AKCE	**KONTEJNEROVÁ STÁNÍ - KOLÍN**		
INVESTOR	**MĚSTO KOLÍN** **Karlovo náměstí 78, 280 12 Kolín**	PARÉ Č.	
STUPEŇ PD	**DSP**	DATUM 4/2017	
REVIZE		DATUM	
ČÁST PD	**D.1.1_Architektonicko-stavební část**		
GENERÁLNÍ PROJEKTANT	**DONDESIGN s.r.o.** **Vorařská 2075/2, 140 00 Praha 4** IČ: 290 62 942 DIČ: CZ29062942		
PROJEKTANT ČÁSTI PD	**DONDESIGN s.r.o.** **Vorařská 2075/2, 140 00 Praha 4** IČ: 290 62 942 DIČ: CZ29062942		
PLÁN	**DVEŘNÍ PANEL - ZADNÍ STRANA**	MĚŘÍTKO: **1 : 10**	VÝKRES Č.: **D.1.1.b7.2**