


STAVEBNÍ OBJEKT 04  
REKONSTRUKCE SJEZDU  
OPĚRNÁ ZEĎ A DNO Z KAMENNÉ DLAŽBY

AA'

KAMENNÁ ZEĎ NA CEMENTOVOU MALTU (SO 04)  
- VÝŠKA ZDI max 1,5 m  
- LOMOVÝ KÁMEN VELIKOSTI 150 - 250 mm  
- MATERIÁL - ŽULA  
- MALTA CEMENTOVÁ (MC - 15)

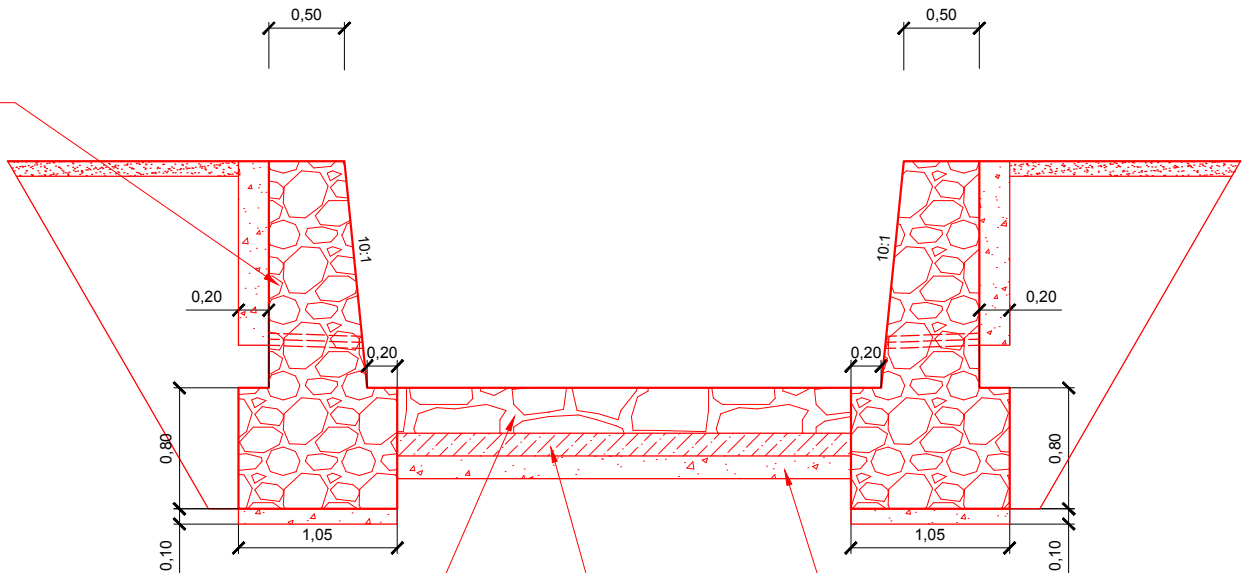


KAMENNÁ DLAŽBA DO BETONOVÉHO LOŽE  
S VYSPÁROVÁNÍM SPÁR CEMENTOVOU MALTOU  
- LOMOVÝ KÁMEN VELIKOSTI 0,3 m  
- MATERIÁL ŽULA  
- MC-25 MX3




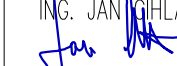

BETONOVÉ LOŽE  
- tl. 0,15 m  
- C30/37 XF3

VYROVNÁVACÍ LOŽE  
- tl. 0,15 m  
- ŠTĚRKODŮR FRAKCE 32/63

STAVEBNÍ OBJEKT 05.2  
OPRAVA NÁTOKOVÉHO OBJEKTU  
- ZRUŠENÍ STÁVAJÍCÍ ŠACHTY  
- PROSTUP ZDI S VOLNÝM VYÚSTĚNÍM  
- NAPOJENÍ NA STÁVAJÍCÍ NÁHON SENDRAŽICKÉ  
SVODNICE (VEJČITÝ TVAR 50/70 cm)

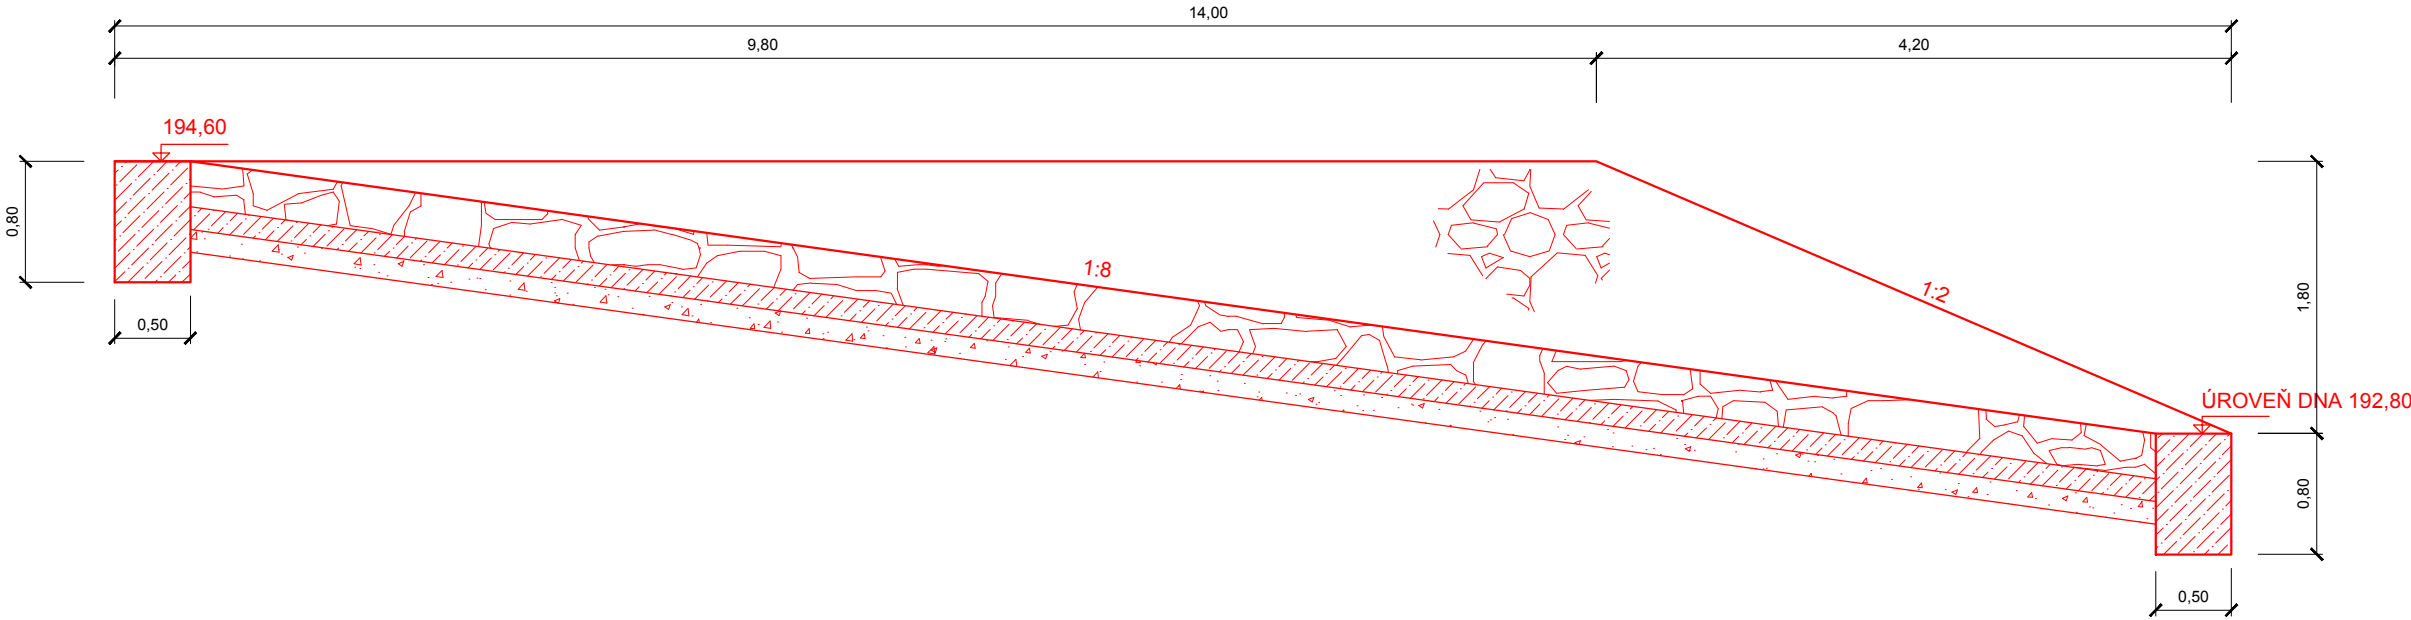BB'



Kreslil ING. MĚT HAVEL 	Navhl ING. MĚT HAVEL 	Odp. projektant ING. PAVEL MENHARD 	Tech. kontrola ING. JAN CHLÁŘ 	 VODOHOSPODÁŘSKÝ ROZVOJ A VÝSTAVBA a.s. Nábřeží 4 150 56 Praha 5
Kraj STŘEDOČESKÝ		Obec KOLÍN – SENDRAŽICE		
Investor MĚSTO KOLÍN				Soubor D3_SITUACE_OBJEKTU.dwg
RYBNÍK HALTÝŘ – ODSTRANĚNÍ SEDIMENTU				Formát 5 A4
D. DOKUMENTACE OBJEKTU				Datum 12/2017
				Stupeň DSP
				Zakázka 3193/002
D.3. PODROBNÁ SITUACE – SO 04 – REKONSTRUKCE SJEZDU				Měřítka 1: 50
				Výkres č.: D.3.1.