




VZOROVÝ ŘEZ SO 02
OPRAVA NÁBŘEŽNÍ ZDI
OPĚRNÁ ZEĎ

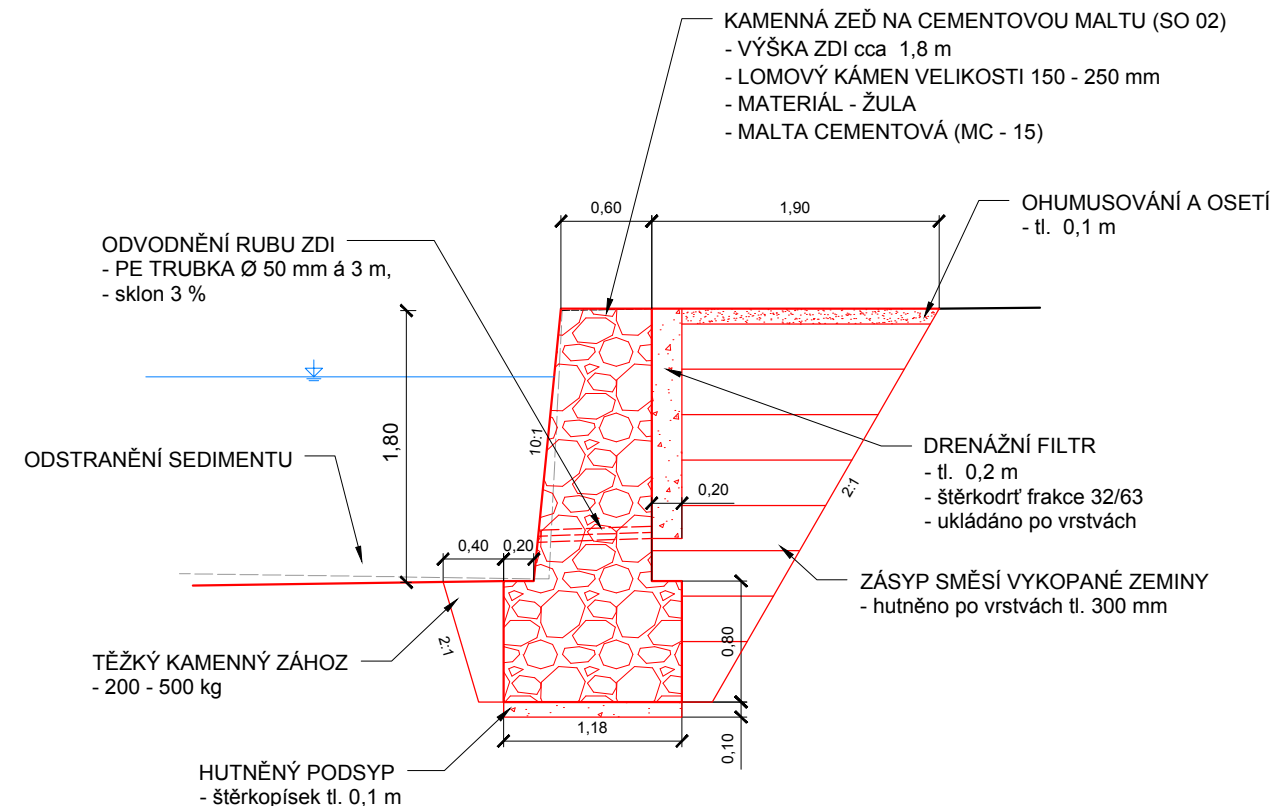


VZOROVÝ ŘEZ SO 04
REKONSTRUKCE SJEZDU
OPĚRNÁ ZEĎ A DNO Z KAMENNÉ DLAŽBY

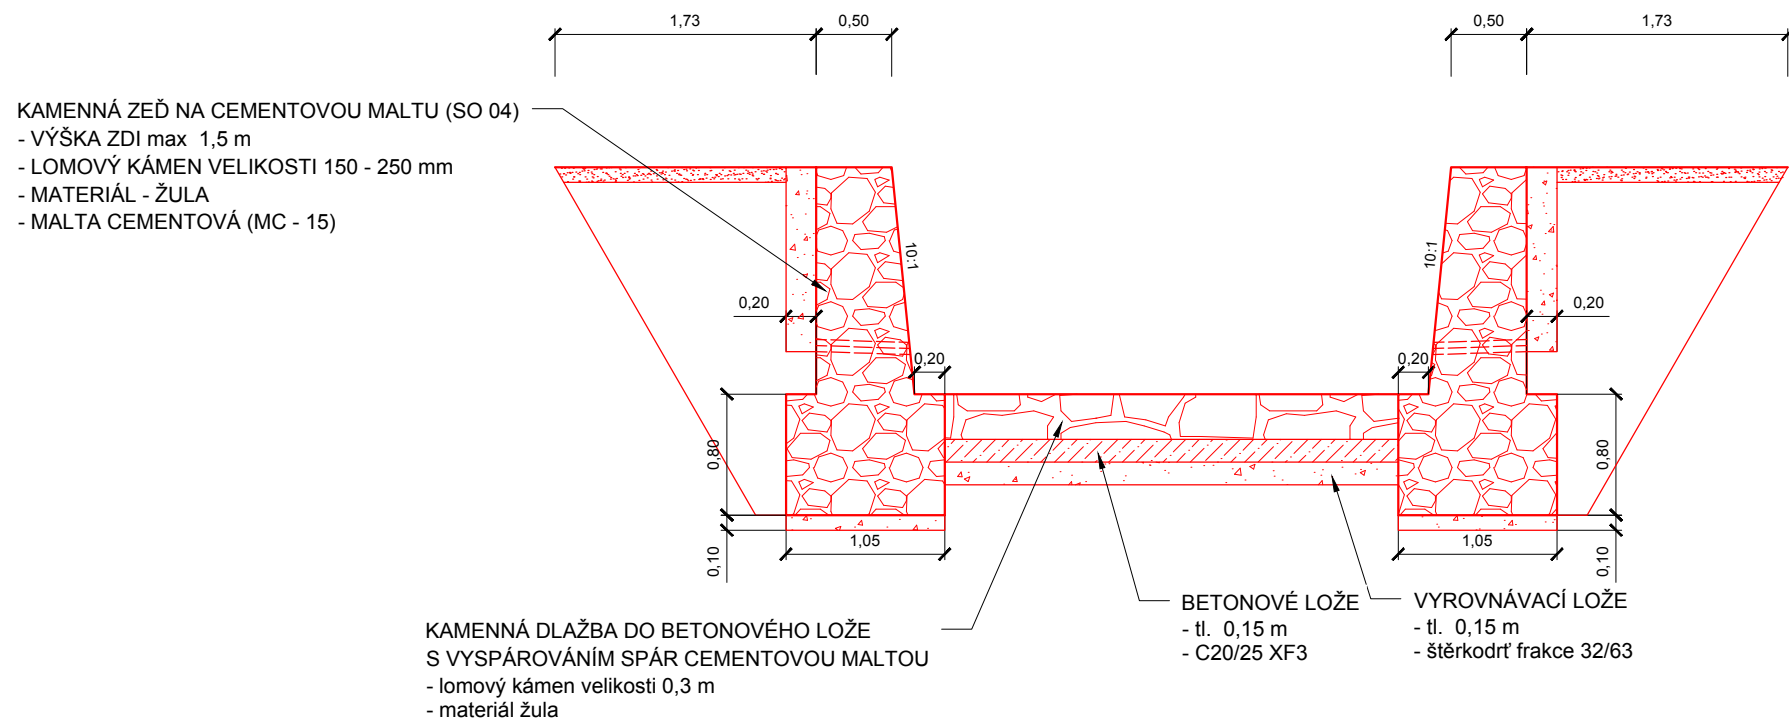


VZOROVÝ ŘEZ SO 03.1
REKONSTRUKCE NÁBŘEŽNÍ ZDI
KAMENNÁ ROVNANINA

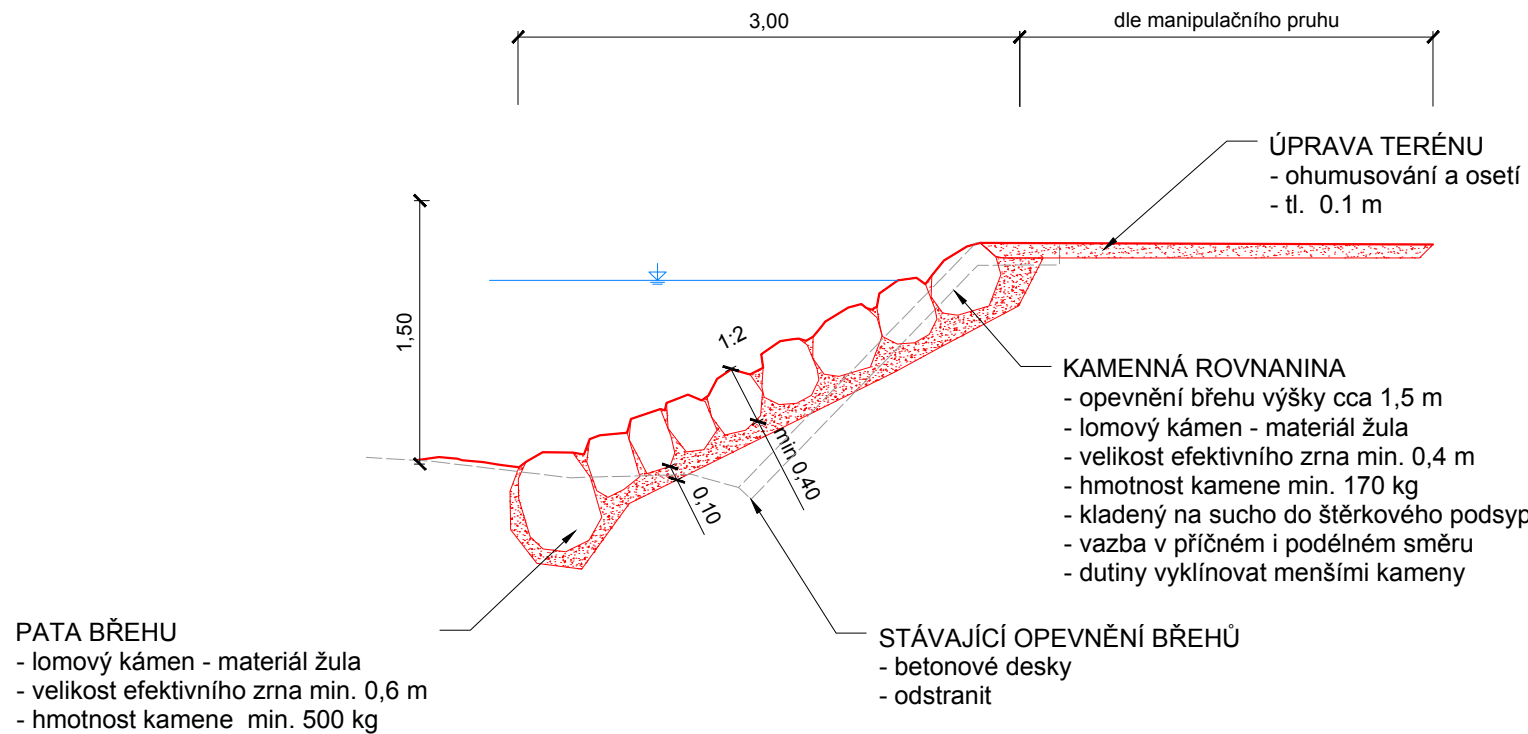


VZOROVÝ ŘEZ SO 03.2
REKONSTRUKCE NÁBŘEŽNÍ ZDI
KAMENNÁ ROVNANINA

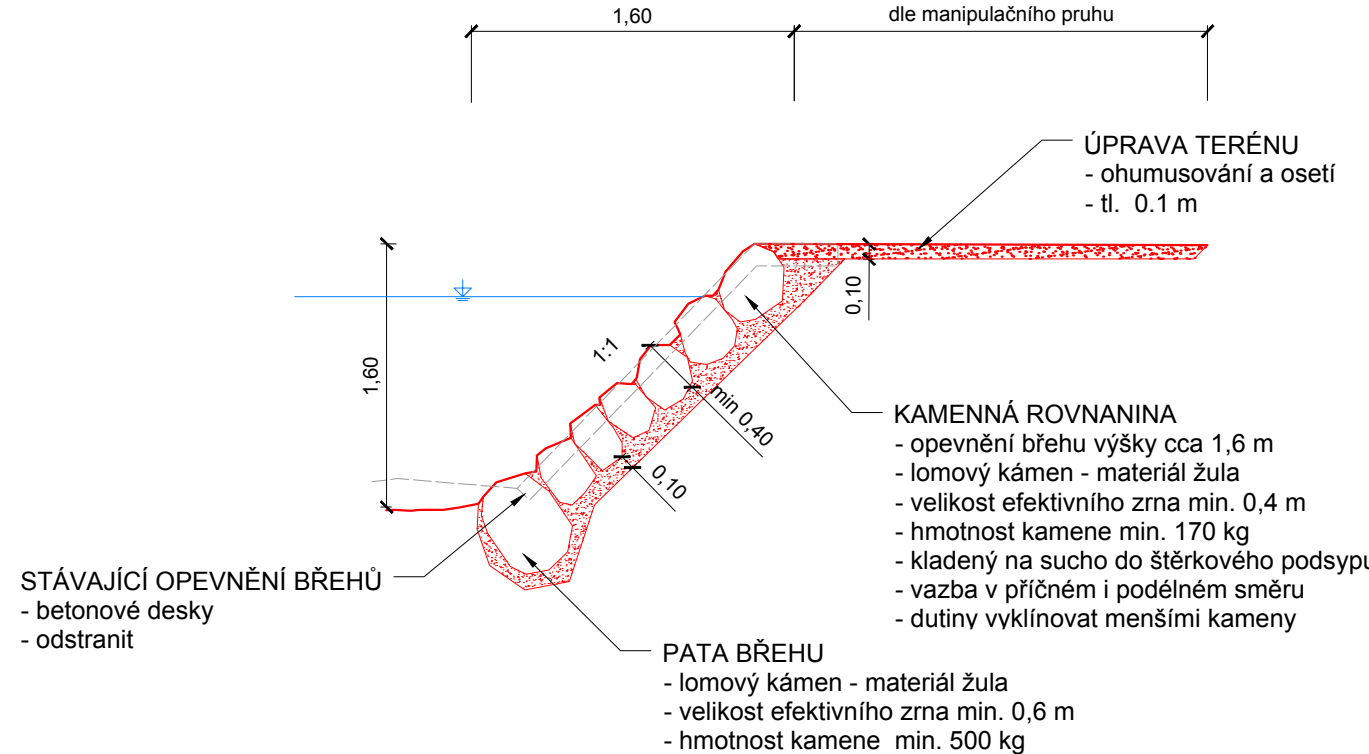


VZOROVÝ ŘEZ SO 03.3
REKONSTRUKCE NÁBŘEŽNÍ ZDI
KAMENNÁ ROVNANINA

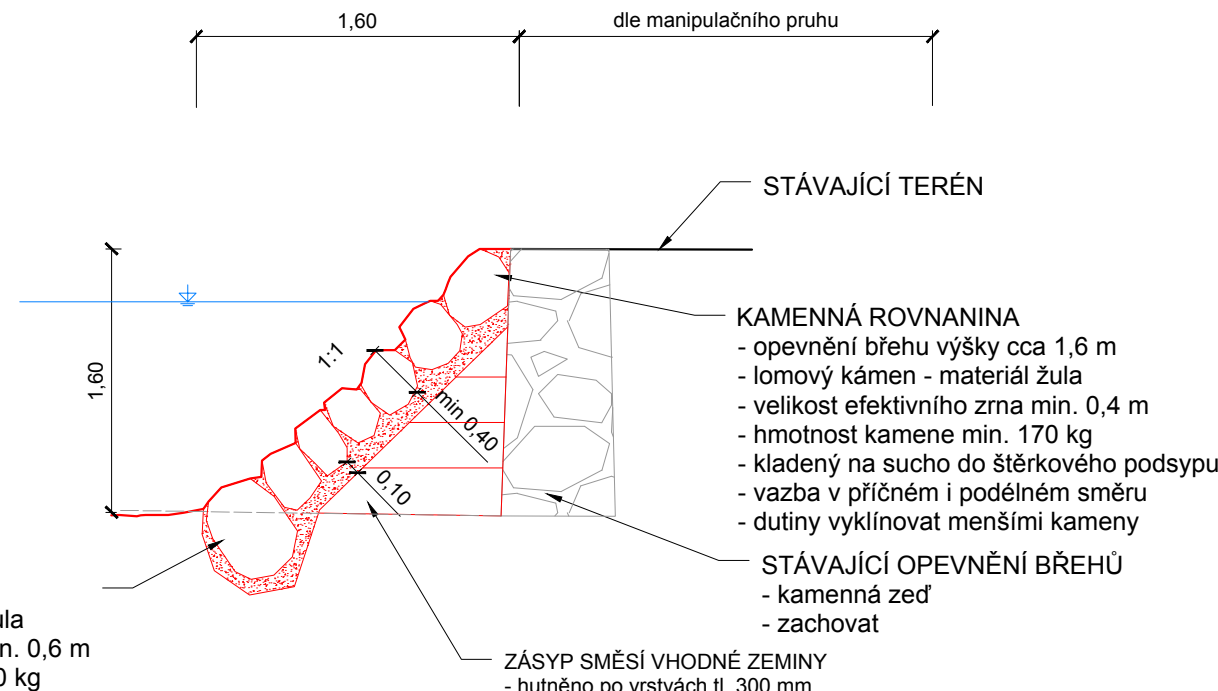


VZOROVÝ ŘEZ
KAMENNÝ ZÁHOZ

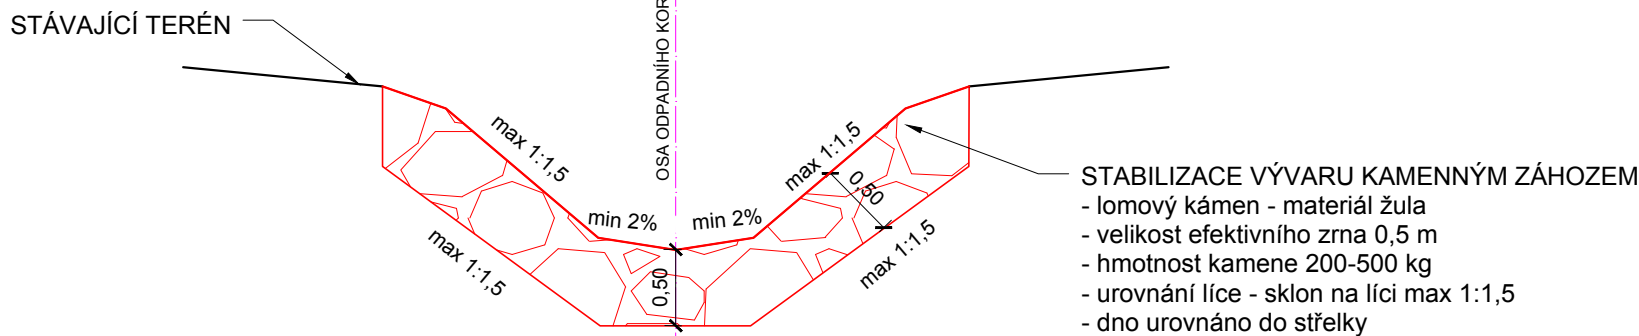

VZOROVÝ ŘEZ SO 05.1
VÝPUSTNÍ OBJEKT
SDRUŽENÝ OBJEKT

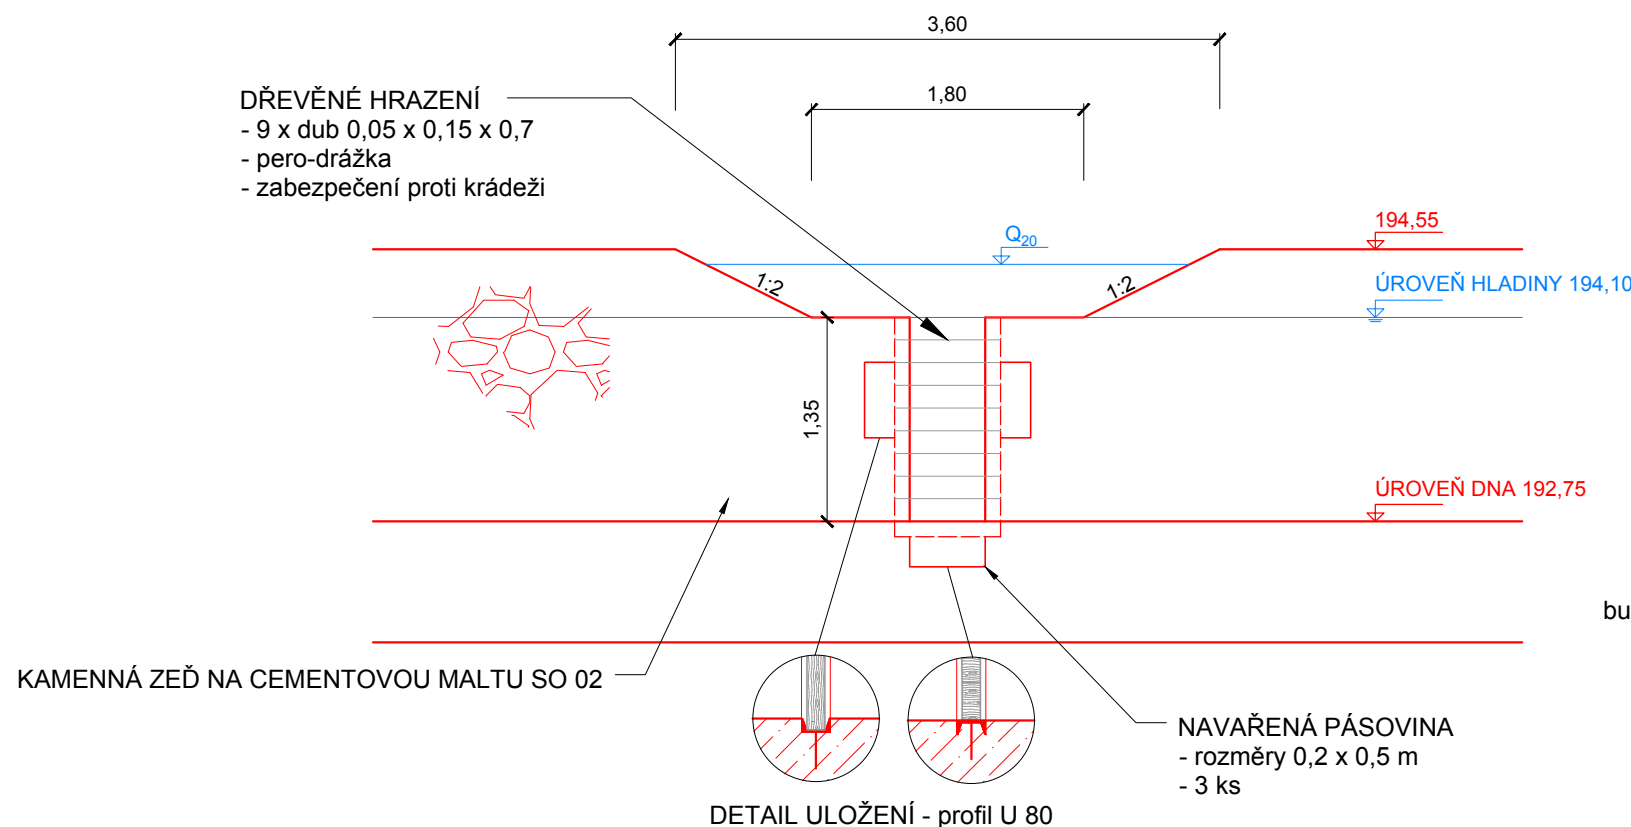

VZOROVÝ ŘEZ
PŘÍSTUP DO RYBNÍKA - SCHODIŠTĚ

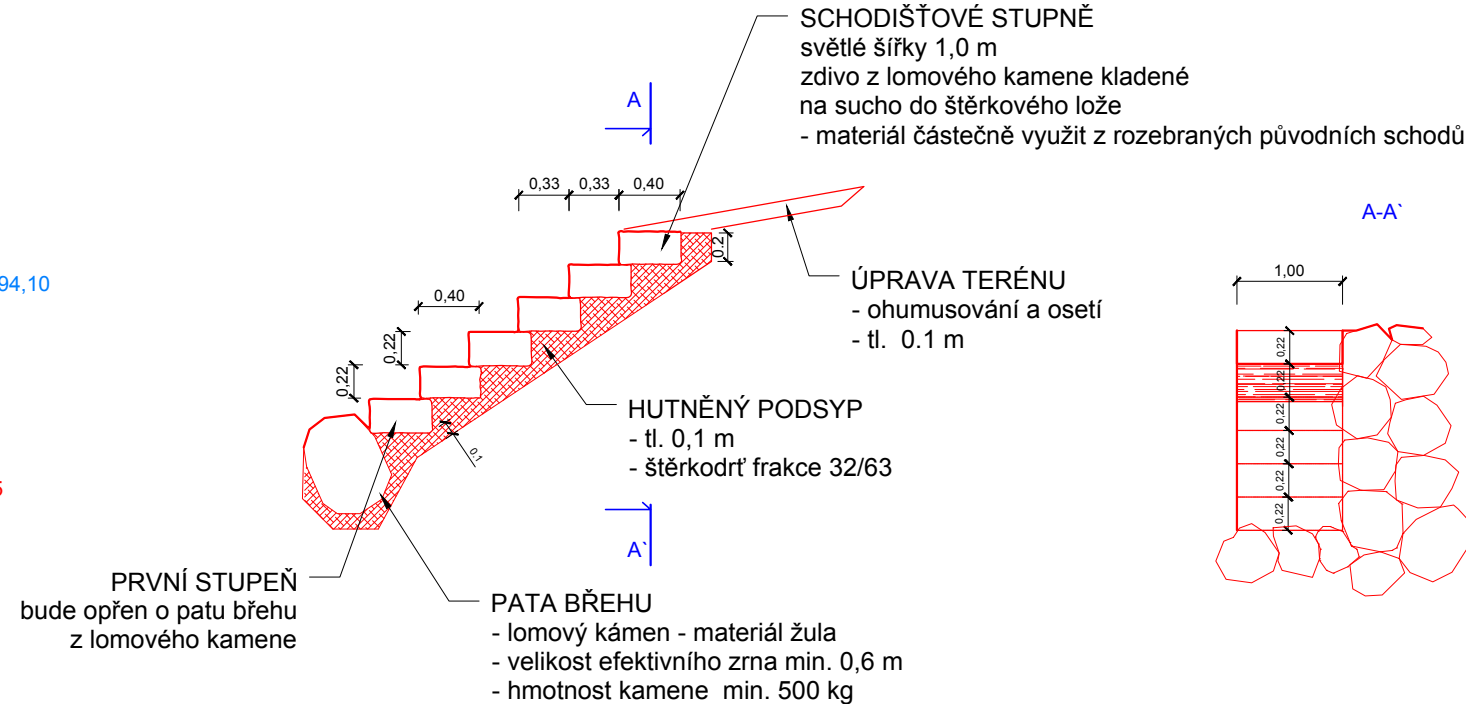

Kreslil ING. VÍT HAVEL	Navrhl ING. VÍT HAVEL	Odp. projektant ING. JAVEL MENHARD	Tech. kontrola ING. JAN HLAVÁČ	VRV VODOHOSPODÁŘSKÝ ROZVOJ A VÝSTAVBA a.s. Nábřeží 4 150 56 Praha 5
Kraj STŘEDOČESKÝ	Investor MĚSTO KOLÍN	Obec KOLÍN – SENDRAŽICE	Soubor D4_VZOROVÉ_PŘÍČNÉ_ŘEZY.dwg	Formát 5 A4
RYBNÍK HALTÝŘ – ODSTRANĚNÍ SEDIMENTU				Datum 12/2017
D. DOKUMENTACE OBJEKTU				Stupeň DSP
D.4. VZOROVÉ PŘÍČNÉ ŘEZY – STAVEBNÍ OBJEKTY				Zakázka 3193/002
Měřítko 1:50				Výkres č.: D.4