



4 - BOBOVÁ DRÁHA


PŮDORYS 1:30

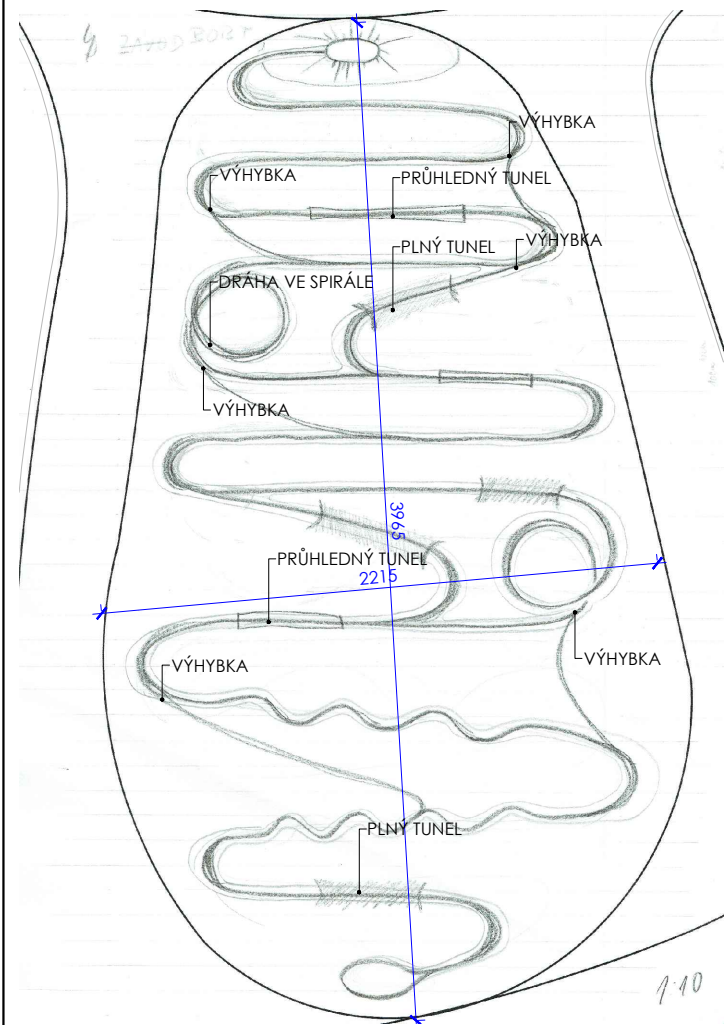


ŘEZ PŘÍČNÝ 1:30

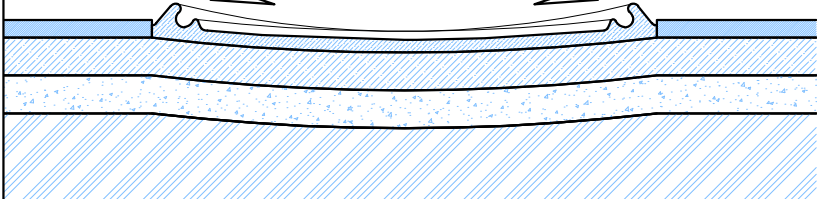



ŘEZ PODÉLNÝ 1:30

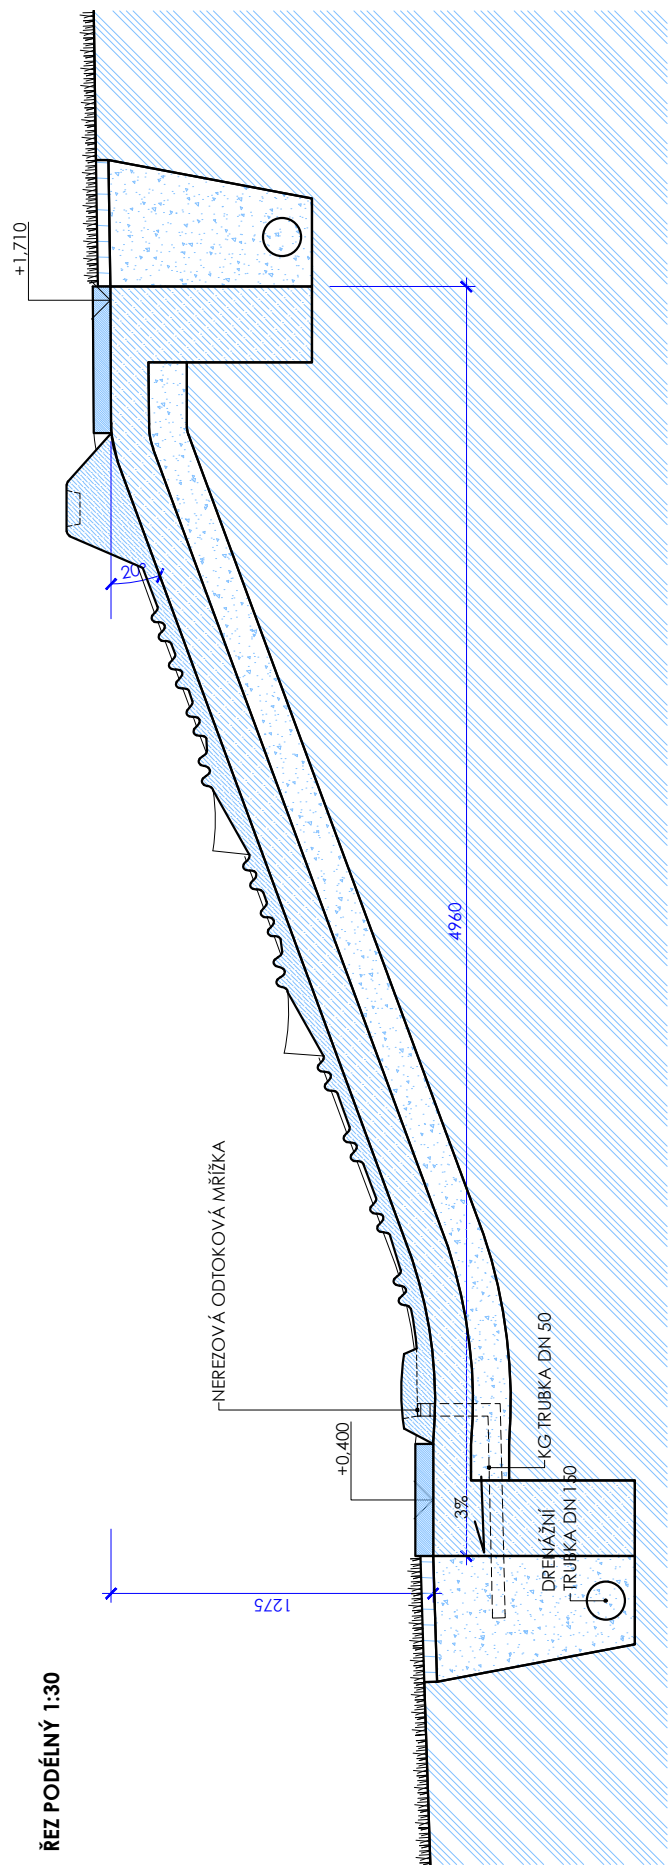


SKLADBA 1:20

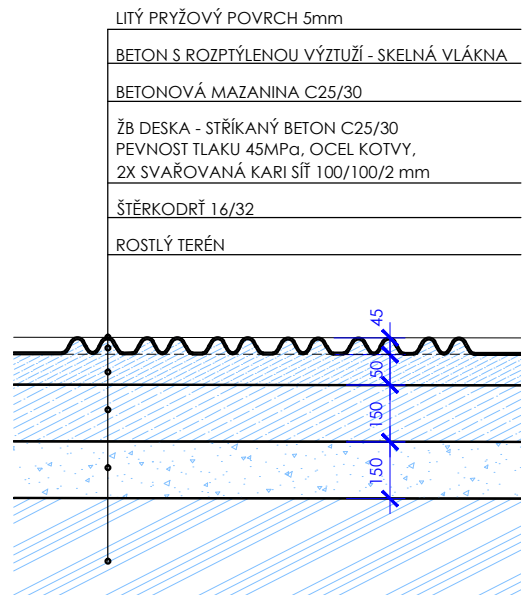


ROZMĚRY

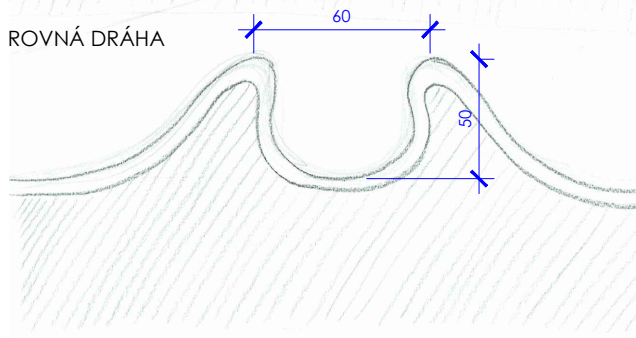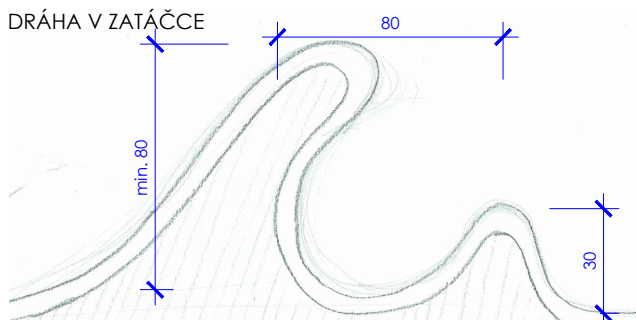


NEREZOVÁ VÝHYBKA

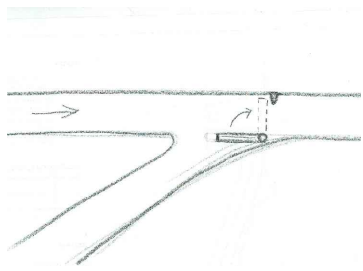


PRŮHLEDNÝ TUNEL
plastová trubka průhledná

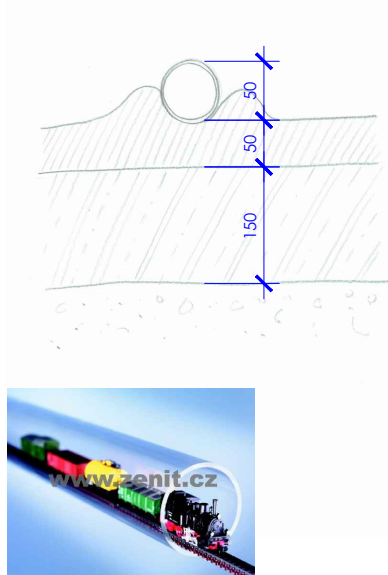

PLNÝ TUNEL
ocelová trubka

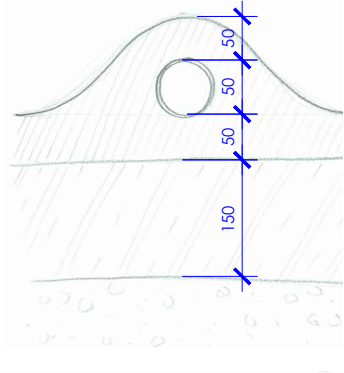

DRÁHA - SPIRÁLA

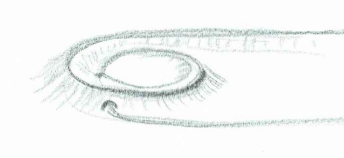

INSPIRACE



AKCE	STAVEBNÍ ÚPRAVY SVAHU DĚTSKÉHO HŘIŠTĚ RIMAVSKÉ SOBOTY, KOLÍN HERNÍ PRVEK KULIČKOVÁ DRÁHA			±0,000 = 226.00 m.n.m B.p.v.
INVESTOR	 MĚSTO KOLÍN Karlovo náměstí 78, 280 12 Kolín	PARÉ Č.		
STUPEŇ PD	DSP	DATUM	8/2017	
REVIZE		DATUM		
ČÁST PD	D.1.1 Architektonicko stavební část			
GENERÁLNÍ PROJEKTANT	DONDESIGN s.r.o. Vorařská 2075/2, 140 00 Praha 4 IČ: 290 62 942 DIČ: CZ29062942			
PROJEKTANT ČÁSTI PD	DONDESIGN s.r.o. Vorařská 2075/2, 140 00 Praha 4 IČ: 290 62 942 DIČ: CZ29062942			
PLÁN	NÁVRH - DRÁHA Č. 4 - BOBOVÁ DRÁHA	MĚŘITKO: 1 : 30	VÝKRES Č.:	D.1.1.b21