PŮDORYS 1.NP m1:50
NAVRHOVANÝ STAV

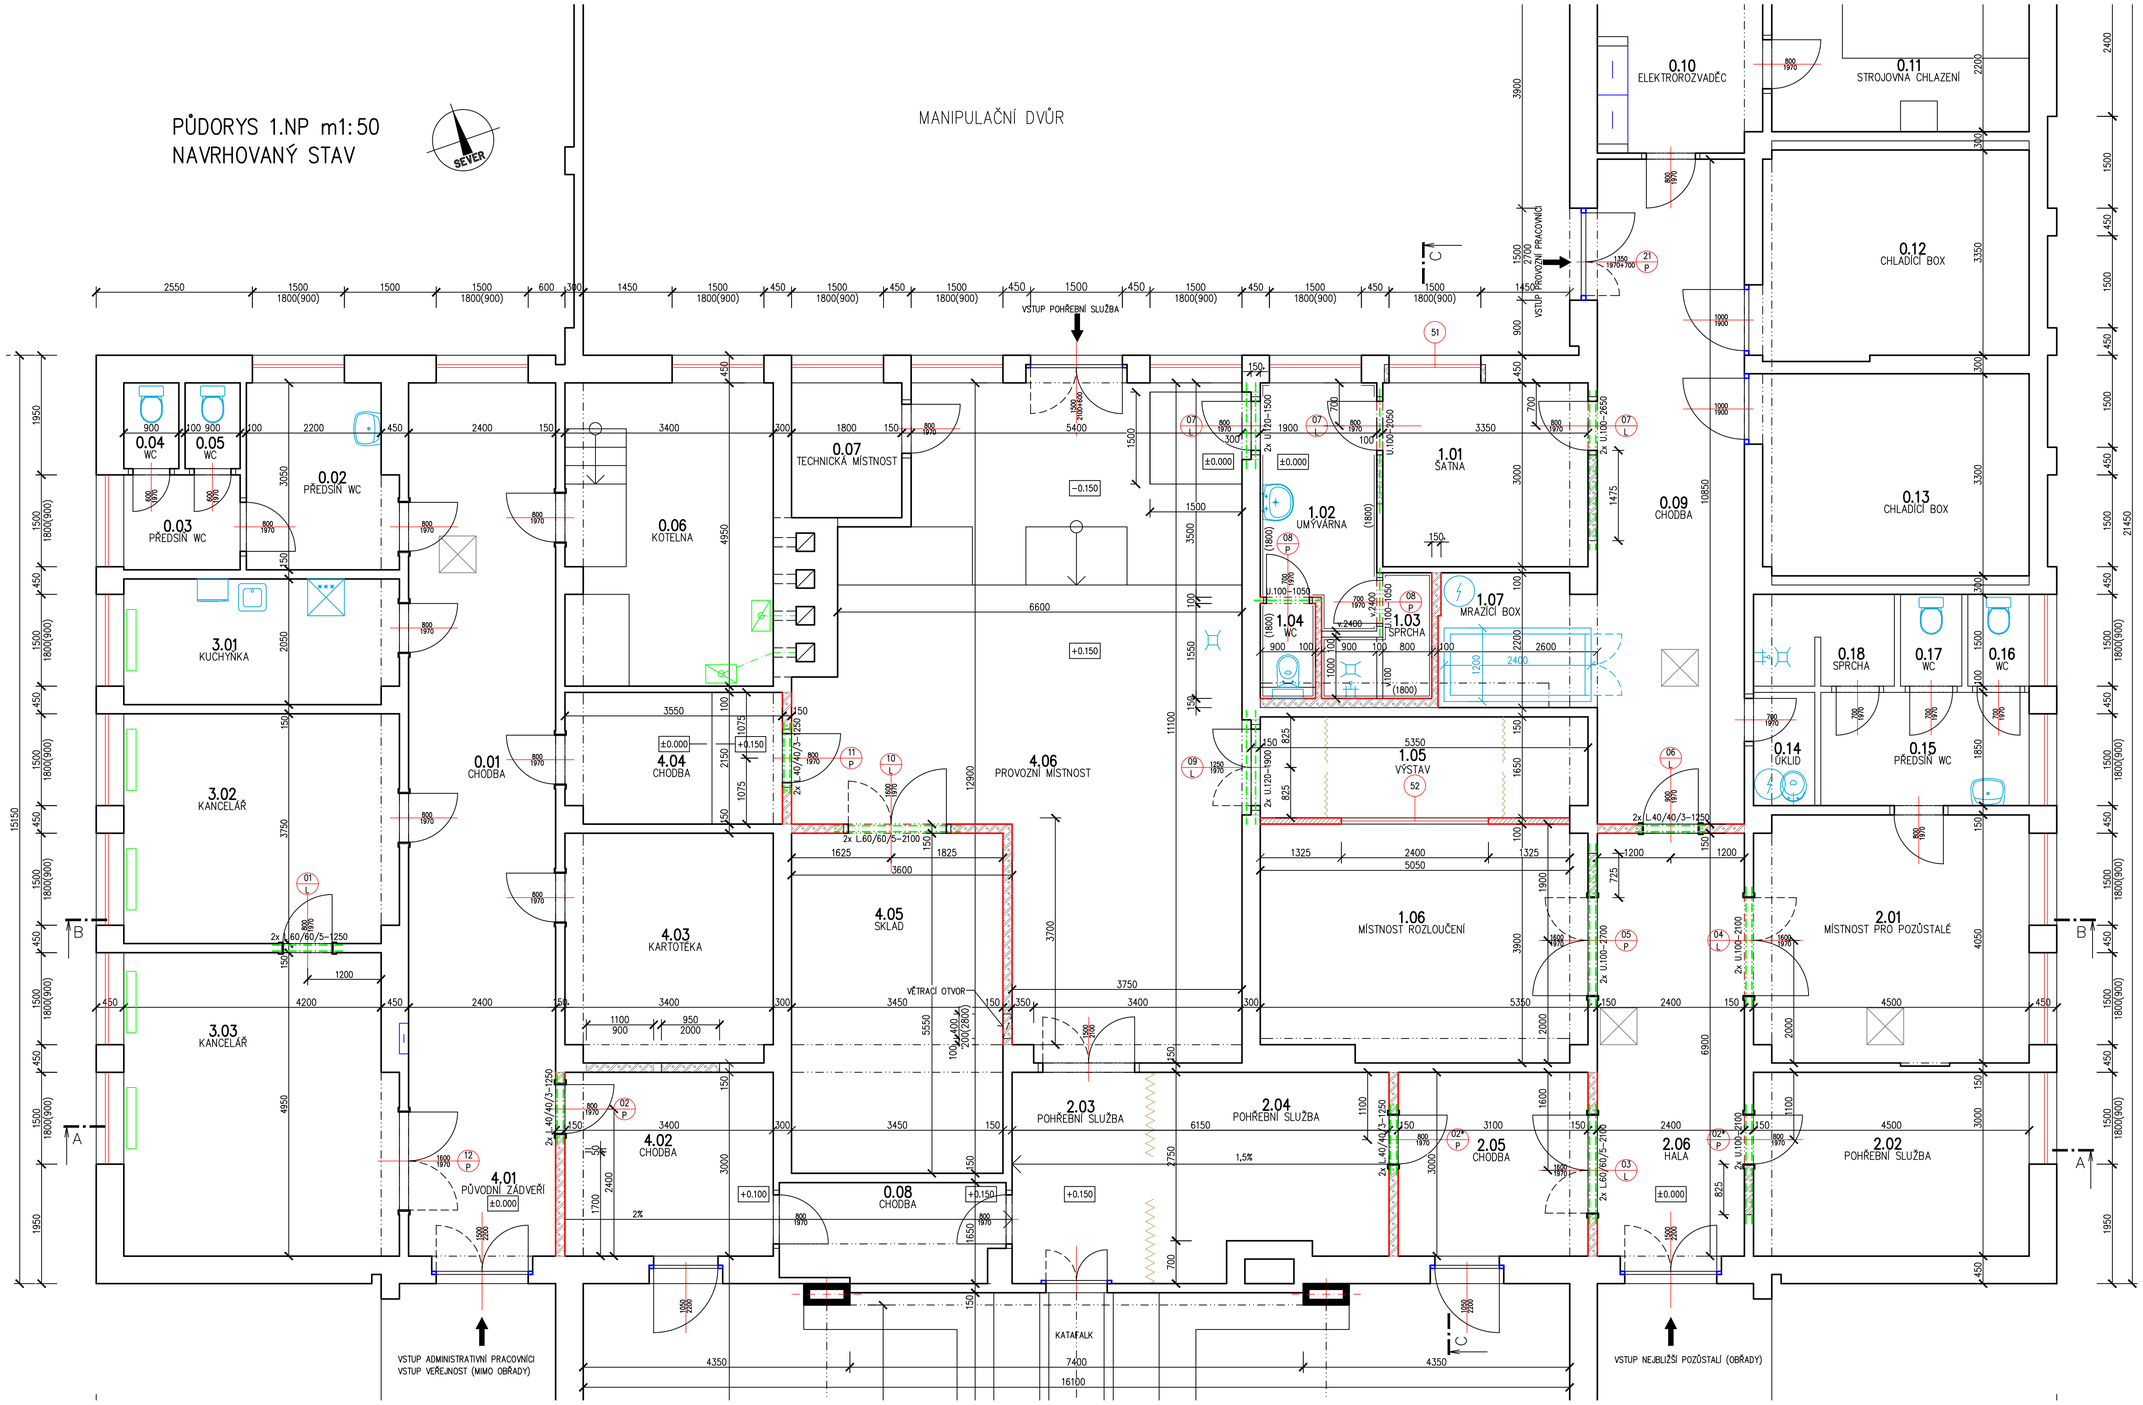

LEGENDA MATERIÁLŮ

- STÁVAJÍCÍ ŽELEZOBETONOVÉ KONSTRUKCE
- STÁVAJÍCÍ ZDIVO A OSTATNÍ STÁVAJÍCÍ KONSTRUKCE
- NOVÉ PŘÍČKY Z TVÁRNIC YTONG P2-500
- DOZDÍVKY Z TVÁRNIC YTONG P2-500, NEBO Z CP
- OSTATNÍ NOVÉ KONSTRUKCE
- TEXTILNÍ ZÁVĚSY (DODÁVKA INTERIÉRU, MIMO STAVBU)

TABULKY MÍSTNOSTÍ:

BEZ STAVEBNÍCH ÚPRAV:

ČÍSLO	ÚČEL MÍSTNOSTI	PLOCHA [m²]	PODLAHA – STÁVAJÍCÍ	PODHLED	Celkem [m²]
0.01	CHODBA	30,2	DL. TERACO – LOK. OPRAVA	BEZ PODHLEDU	157,35
0.02	PŘEDSÍŇ WC	7,3	DLAŽBA KERAMICKÁ	BEZ PODHLEDU	
0.03	PŘEDSÍŇ WC	3	DLAŽBA KERAMICKÁ	BEZ PODHLEDU	
0.04	WC PERSONÁL ŽENY	1,3	DLAŽBA KERAMICKÁ	BEZ PODHLEDU	
0.05	WC PESRONÁL MUŽI	1,3	DLAŽBA KERAMICKÁ	BEZ PODHLEDU	
0.06	KOTELNA	16,8	DLAŽBA TERACO	BEZ PODHLEDU	
0.07	TECHNICKÁ MÍSTNOST	4,1	BETONOVÁ MAZANINA	BEZ PODHLEDU	
0.08	CHODBA	5,8	DLAŽBA TERACO	BEZ PODHLEDU	
0.09	CHODBA	26,95	DL. TERACO – LOK. OPRAVA	BEZ PODHLEDU	
0.10	ELEKTROROZVADĚČ	6,85	DLAŽBA TERACO	BEZ PODHLEDU	
0.11	STROJOVNA CHLAZENÍ	9,25	DLAŽBA KERAMICKÁ	BEZ PODHLEDU	
0.12	CHLADÍCÍ BOX	15,05	BETONOVÁ MAZANINA	BEZ PODHLEDU	
0.13	CHLADÍCÍ BOX	14,65	BETONOVÁ MAZANINA	BEZ PODHLEDU	
0.14	ÚKLID	1,85	DLAŽBA KERAMICKÁ	BEZ PODHLEDU	
0.15	PŘEDSÍŇ WC	6,4	DLAŽBA KERAMICKÁ	BEZ PODHLEDU	
0.16	WC HOSTÉ ŽENY	1,55	DLAŽBA KERAMICKÁ	BEZ PODHLEDU	
0.17	WC HOSTÉ MUŽI	1,55	DLAŽBA KERAMICKÁ	BEZ PODHLEDU	
0.18	SPRCHA	3,45	DLAŽBA KERAMICKÁ	BEZ PODHLEDU	

5. ETAPA – BEZ STAVEBNÍCH ÚPRAV (SAMOSTATNÝ PROJEKT)

ČÍSLO	ÚČEL MÍSTNOSTI	PLOCHA [m²]	PODLAHA	PODHLED	Celkem [m²]
5.01	OBŘADNÍ SÍŇ	149,6	DLAŽBA TERACO	BEZ PODHLEDU	149,6

1. ETAPA – HYGIENICKÉ ZÁZEMÍ A MÍSTNOST ROZLOUČENÍ

ČÍSLO	ÚČEL MÍSTNOSTI	PLOCHA [m²]	PODLAHA	PODHLED	Celkem [m²]
1.01	ŠATNA	10,15	DLAŽBA KERAMICKÁ – NOVÁ	BEZ PODHLEDU	55,75
1.02	UMÝVÁRNA	7,25	DLAŽBA KERAMICKÁ – NOVÁ	BEZ PODHLEDU	
1.03	SPRCHA PERSONÁL	2,7	DLAŽBA KERAMICKÁ – NOVÁ	BEZ PODHLEDU	
1.04	WC PERSONÁL	1,3	DLAŽBA KERAMICKÁ – NOVÁ	BEZ PODHLEDU	
1.05	VÝSTAV RAKVE	8,95	DLAŽBA KERAMICKÁ – NOVÁ	PNUTÁ POLYVINYL FÓLIE, V=2,95	
1.06	MÍSTNOST ROZLOUČENÍ	20,25	KOBEREC – NOVÝ	PNUTÁ POLYVINYL FÓLIE, V=2,95	
1.07	MRAZÍCÍ BOX	5,15	DLAŽBA TERACO – OPRAVA	BEZ PODHLEDU	

2. ETAPA – PROSTORY PRO POZŮSTALÉ A POHŘEBNÍ SLUŽBU

ČÍSLO	ÚČEL MÍSTNOSTI	PLOCHA [m²]	PODLAHA	PODHLED	Celkem [m²]
2.01	MÍSTNOST PRO POZŮSTALÉ	18,1	DLAŽBA KERAMICKÁ – NOVÁ	PNUTÁ POLYVINYL FÓLIE, V=2,67	79,00
2.02	POHŘEBNÍ SLUŽBA	13,5	DLAŽBA KERAMICKÁ – NOVÁ	BEZ PODHLEDU	
2.03	POHŘEBNÍ SLUŽBA	8,2	DLAŽBA TERACO – STÁVAJÍCÍ	MINERÁLNÍ KAZETOVÝ, V=3,0	
2.04	POHŘEBNÍ SLUŽBA	12	DLAŽBA TERACO – STÁVAJÍCÍ	MINERÁLNÍ KAZETOVÝ, V=3,0	
2.05	CHODBA	9,3	DLAŽBA KERAMICKÁ – NOVÁ	SÁDROKARTONOVÝ, V=2,7	
2.06	HALA	17,90	DLAŽBA KERAMICKÁ – NOVÁ	SÁDROKARTONOVÝ, V=2,7	

3. ETAPA – ÚPRAVY KANCELÁŘSKÝCH PROSTOR

ČÍSLO	ÚČEL MÍSTNOSTI	PLOCHA [m²]	PODLAHA	PODHLED	Celkem [m²]
3.01	ČAJOVÁ KUCHYŇKA	9,25	PVC – STÁVAJÍCÍ	BEZ PODHLEDU	47,85
3.02	KANCELÁŘ	16,9	PVC – STÁVAJÍCÍ	MINERÁLNÍ KAZETOVÝ, V=2,7	
3.03	KANCELÁŘ	21,7	KOBEREC – NOVÝ	MINERÁLNÍ KAZETOVÝ, V=2,7	

4. ETAPA – ÚPRAVY PROVOZNÍCH PROSTOR

ČÍSLO	ÚČEL MÍSTNOSTI	PLOCHA [m²]	PODLAHA	PODHLED	Celkem [m²]
4.01	PŮVODNÍ ZÁDVEŘÍ SOUČÁST CHODBY	4,5	DL. TERACO – LOK. OPRAVA	BEZ PODHLEDU	116,5
4.02	CHODBA	10,3	DLAŽBA TERACO – STÁVAJÍCÍ	BEZ PODHLEDU	
4.03	KARTOTÉKA	12,7	DLAŽBA KERAMICKÁ – NOVÁ	BEZ PODHLEDU	
4.04	CHODBA	7,8	DLAŽBA KERAMICKÁ – NOVÁ	BEZ PODHLEDU	
4.05	SKLAD ZAHRADNÍ TECHNIKY	19,4	DL. TERACO – LOK. OPRAVA	BEZ PODHLEDU	
4.06	PROVOZNÍ MÍSTNOST	61,8	DL. TERACO – LOK. OPRAVA	BEZ PODHLEDU	

TABULKA OKEN A DVEŘÍ

OZNAČENÍ	POPIS	ROZMĚRY [mm]	POČET KUSŮ 1.NP	ZÁRUBEŇ /RAM	POZNÁMKA
01/L	DVEŘE DŘEVĚNÉ VNITŘNÍ, JEDNOKŘÍDLOVÉ PLNÉ, LEVÉ, TYP A PROVEDENÍ PŘIZPŮSOBIT STÁV. DVEŘÍM V ADMIN. ZÁZEMÍ	800 x 1970	1	OBLOŽKOVÁ	
02/P 02*/P	DVEŘE DŘEVĚNÉ VNITŘNÍ, JEDNOKŘÍDLOVÉ PLNÉ, PRAVÉ, TYP A PROVEDENÍ PŘIZPŮSOBIT STÁV. DVEŘÍM V DANÉM PROSTORU	800 x 1970	1+2	OBLOŽKOVÁ	
03/L	DVEŘE DŘEVĚNÉ VNITŘNÍ, DVOUKŘÍDLOVÉ, ZE 2/3 PROSKLENÉ, LEVÉ, ASYMETRICKÉ. ZASKLENÍ Z PISKOVANÉHO / ORNAMENTÁLNÍHO SKLA	1600 x 1970	1	OBLOŽKOVÁ	AKUSTICKÉ, Rw 32 dB
04/L	DVEŘE DŘEVĚNÉ VNITŘNÍ, DVOUKŘÍDLOVÉ, ZE 2/3 PROSKLENÉ, LEVÉ, ASYMETRICKÉ.	1600 x 1970	1	OBLOŽKOVÁ	
05/P	DVEŘE DŘEVĚNÉ VNITŘNÍ, DVOUKŘÍDLOVÉ, ZE 2/3 PROSKLENÉ, PRAVÉ, ASYMETRICKÉ. ZASKLENÍ Z PISKOVANÉHO / ORNAMENTÁLNÍHO SKLA	1600 x 1970	1	OBLOŽKOVÁ	AKUSTICKÉ, Rw 32 dB
06/L	DVEŘE DŘEVĚNÉ VNITŘNÍ, JEDNOKŘÍDLOVÉ PLNÉ, LEVÉ. TYP A PROVEDENÍ PŘIZPŮSOBIT DVEŘÍM V ZÁZEMÍ PRO VEŘEJNOST	900 x 1970	1	OBLOŽKOVÁ	
07/L	DVEŘE DŘEVĚNÉ VNITŘNÍ, JEDNOKŘÍDLOVÉ PLNÉ, LEVÉ. HLADKÉ, BARVA HNĚDÁ RAL 8002	800 x 1970	3	OCELOVÁ	
08/P	DVEŘE DŘEVĚNÉ VNITŘNÍ, JEDNOKŘÍDLOVÉ PLNÉ, PRAVÉ, S VĚTRACÍ MŘÍŽKOU. HLADKÉ, BARVA HNĚDÁ RAL 8002	700 x 1970	2	OCELOVÁ	
09/L	DVEŘE DŘEVĚNÉ VNITŘNÍ, DVOUKŘÍDLOVÉ, PLNÉ, LEVÉ. HLADKÉ BARVA HNĚDÁ RAL 8002	1250 x 1970	1	OCELOVÁ	AKUSTICKÉ, Rw 32 dB
10/L	DVEŘE DŘEVĚNÉ VNITŘNÍ, DVOUKŘÍDLOVÉ, PLNÉ, LEVÉ, ASYMETRICKÉ, S VĚTRACÍMI MŘÍŽKAMI. HLADKÉ BARVA HNĚDÁ RAL 8002	1600 x 1970	1	OCELOVÁ	
11/P	DVEŘE DŘEVĚNÉ VNITŘNÍ, JEDNOKŘÍDLOVÉ PLNÉ, PRAVÉ, HLADKÉ, BARVA HNĚDÁ RAL 8002	800 x 1970	1	OCELOVÁ	
12/P	OTOČENÍ STÁVAJÍCÍCH DVEŘÍ, VYMĚNA ZÁRUBNÍ ZA NOVOU (PŮVODNÍ PROVEDENÍ), DVEŘNÍ KŘÍDLA STÁVAJÍCÍ	1600 x 1970	1	OBLOŽKOVÁ	
21/P	DŘEVĚNÉ DVEŘE VSTUPNÍ, DVOUKŘÍDLOVÉ ASYMETRICKÉ, PROSKLENÉ IZOLAČNÍM DVOJSKLEM, PRAVÉ KŘÍDLO 800 x 1970 MM, PEVNÝ NADSVĚTLÍK	1500 x 2700	1	RÁMOVÁ	Ud = 1,4 W/m2K
51	DŘEVĚNÉ OKNO JEDNOKŘÍDLOVÉ, PROSKLENÉ IZOLAČNÍM DVOJSKLEM, BARVA HNĚDÁ, PŘIZPŮSOBIT JIŽ NOVĚ OSAZENÝM OKNŮM	1500 x 1800	1		Uw = 1,2 W/m2K
52	ATYPICKÁ DŘEVĚNÁ DĚLÍCÍ PŘÍČKA S PROSKLENÝM DÍLEM ŠÍŘKY 2400MM, ZASKLENÍ BEZPEČNOSTNÍM PISKOVANÝM/ ORNAMENTÁLNÍM SKLEM	5050 x 2300	1		
	POZN.: VÝROBNÍ ROZMĚRY VÝROBKŮ OVĚŘIT AŽ PRO REALIZACI STAVEBNÍCH OTVORŮ				

OZNAČENÍ	DATUM:	ÚČEL ZMĚNY/DODATKU:
R.1	02/2018	ZMĚNA ŘEŠENÍ MÍSTNOSTÍ 1.04 a 1.05
R.0	09/2015	DOKUMENTACE PRO STAVEBNÍ POVOLENÍ

VED. PROJEKTU	PROJEKTANT	KRESLIL	KONTROLOVAL
ING. OUTLÝ	ING. OUTLÝ	AutoCAD	

PROJEKTOVÁ KANCELÁŘ
ING. MARTIN OUTLÝ O-PRO SERVIS
Karlovo náměstí 75, 280 02 Kolín 2
IČO 11422131 email: projekce@o-pro.cz tel. 321 712 760

INVESTOR	MĚSTO KOLÍN, KARLOVO NÁMĚSTÍ 78, 280 02 KOLÍN
MÍSTO STAVBY	PARC.Č. 3801, k.ú. KOLÍN
OBŘADNÍ SÍŇ ÚSTŘEDNÍHO HŘBITOVA KOLÍN OPRAVY A ÚPRAVY VNITŘNÍCH PROSTOR NAVRHOVANÝ STAV	
PŮDORYS 1.NP	

FORMÁT	8 x A4
DATUM	09/2015
ÚČEL	PDSP
MĚŘÍTKO	1:50
Č. ZAKÁZKY	05-2015
Č. ARCHIVNÍ	D-1-1b_001 .DWG
Č. KOPIE	Č. VÝKRESU D.1.1b-001