
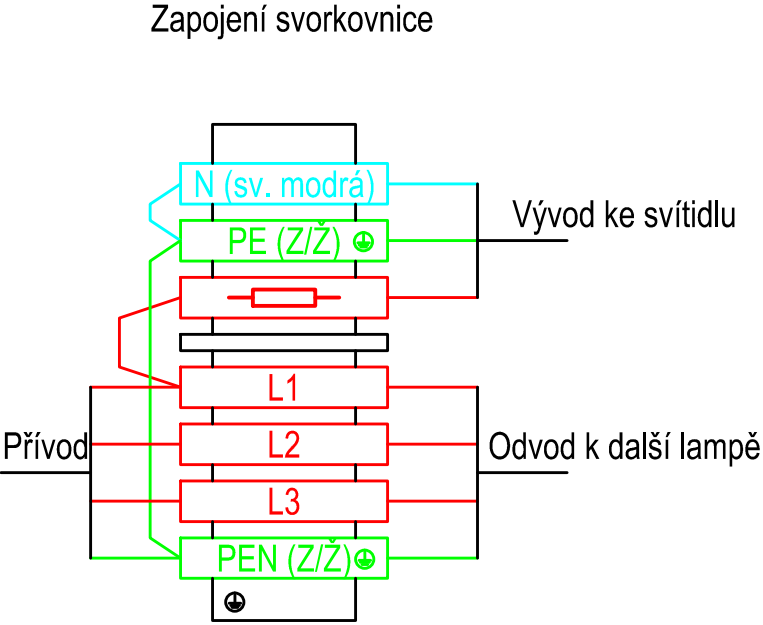


3PEN, AC 400V/TN-C,
ochrana před úrazem el. proudem:samočinným odpojením vadné části od zdroje

L1,L2,L3 Rozdělení fází zůstane původní, zde je pouze ilustrativní pro indikaci střídání fází.
Zemní kabely: Před stavbou dojde ke kontrole, aby bylo možné provést napojení zemnění a každá lampa byla přizemněna.

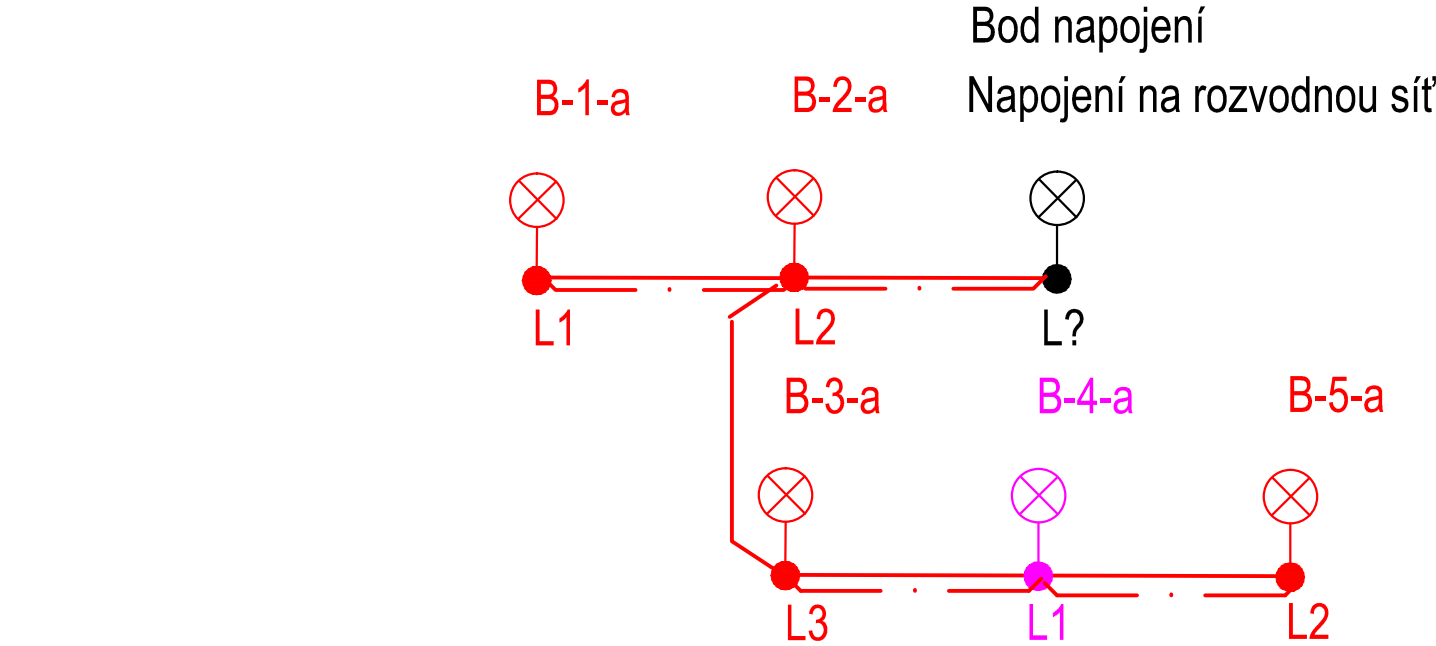

Původní napojení lampy bude na obou koncích odpojeno a demontováno.

LEGENDA ELEKTRO:

	B-X-x	Nové VO stožár/výložník viz tech.zpráva
	B-X-x	Výměna VO stožár/výložník viz tech.zpráva
		Stávající VO
		Nové kabelové vedení VO vedené v chráničce
		Stávající vedení VO
		Nové kabelové chráničky 2x pod komunikací
		Stávající kabelová chránička pod komunikací
		Nové uzemnění VO
		Stávající uzemnění

Souřadný systém: S-JTSK					
Výškový systém: Bpv					

REV.	DATUM	ÚČEL VYDÁNÍ	VYPRACOVAL	KONTROLOVAL	SCHVÁLIL
0	12/2017	DSP, PS	Dvořák	Dvořáková	Dvořák

ZODP. PROJEKTANT:	Dvořák	PROJEKTOVALI:	Dvořák		
KRAJ:	Sředočeský	MĚSTO:	Kolín		
NÁZEV:	Parkoviště ul. Březinova, Kolín – zpracování projektové dokumentace			DOKUMENT ČÍSLO:	
DATUM:	12/2017	STUPEŇ PD:	DSP,PS	MĚŘÍTKO:	–
ČÁST:	C– STAVEBNÍ ČÁST – SO – 02 VEŘEJNÉ OSVĚTLENÍ			17ZK00058-01-DW-02.0	
PŘÍLOHA:	Situace a schéma zapojení – schéma zapojení				
INVESTOR	Město Kolín	ZAKAZKA	17ZK00058	FORMAT	A3