



PRŮČELÍ  
JIHOZÁPADNÍ

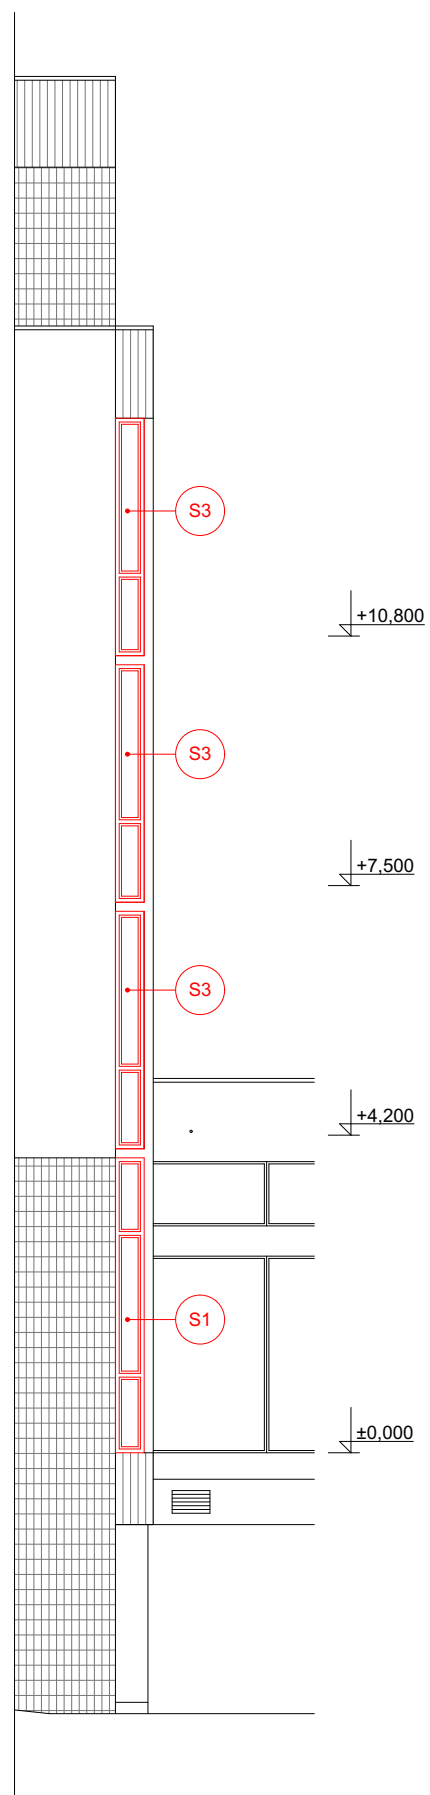

PRŮČELÍ  
SEVEROZÁPADNÍ

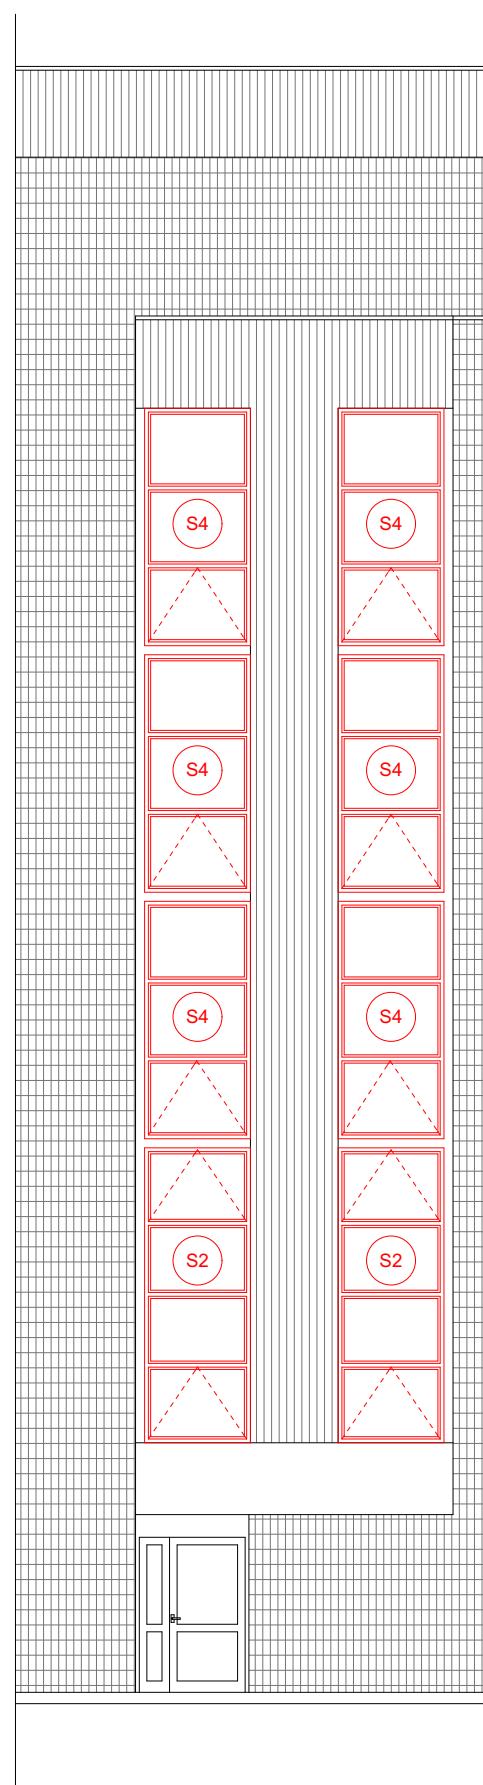

+18.200

PROJEKTOVÁ DOKUMENTACE PRO STAVEBNÍ ŘÍZENÍ - DODATEK Č.1

ZODPOVĚDNÝ PROJEKTANT Ing. KADLEČEK JIŘÍ	VYPRACOVAL Ing. KADLEČEK JIŘÍ	KRESLIL ALEŠ MORAVEC	<b>AIZPROJECT</b> spol. s r.o. Plynářská 830, 280 02 Kolín IV IČO: 272 10 341 · DIČ: CZ 272 10341 Tel: 321 728 755		
KRAJ STŘEDOČESKÝ		MěÚ KOLÍN		DATUM	02/2018
STAVEBNÍK: MĚSTO KOLÍN, KARLOVO NÁMĚSTÍ 78, 280 12 KOLÍN I				Č.ZAK.	CT15 - 32
AKCE <b>VÝMĚNA VÝPLNÍ OTVORŮ A NÁJEZDOVÁ RAMPA PRO IMOBILNÍ OBČANY</b> SMETANOVA 764, 280 02 KOLÍN IV				FORMÁT	2×A4
				MĚŘÍTKO	Č.VÝKRESU
OBSAH				1:100	CT1532 - 24
<b>POHLEDY</b>					