


ŘEZ A–A’:

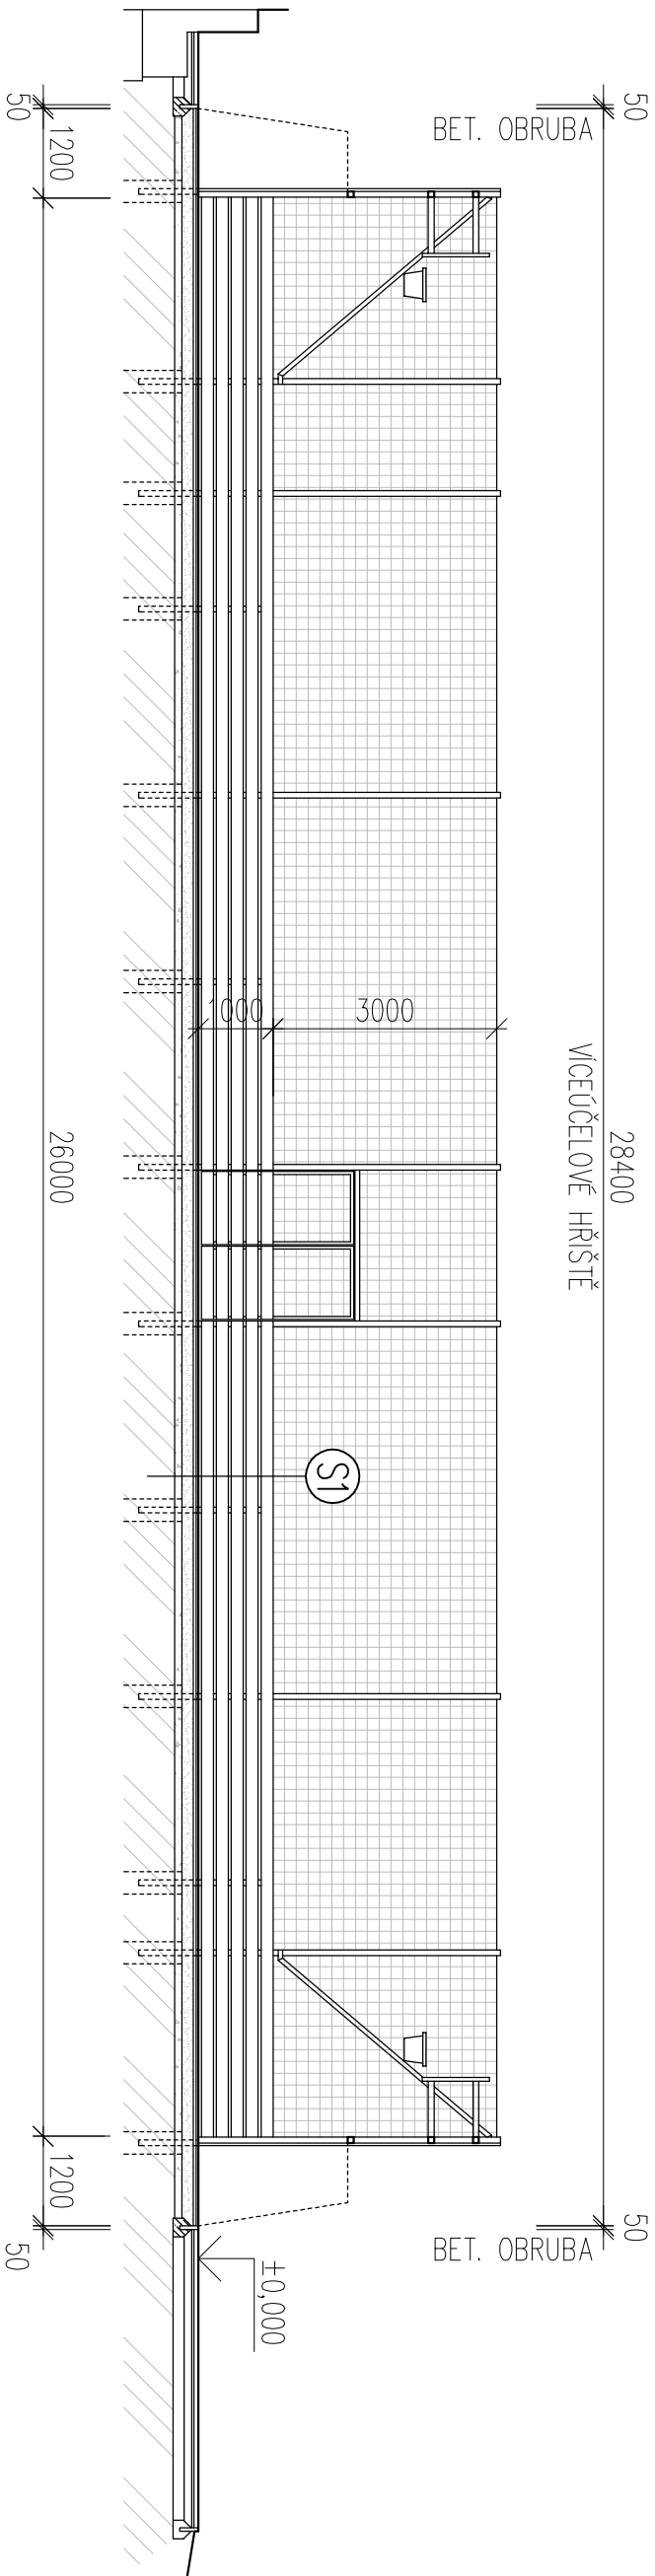

SKLADBY KONSTRUKCÍ

S1 SKLADBA HRŠTĚ A ROZBĚŽIŠTĚ PRO SKOK DALEKÝ

- VÍCEVRSTVÁ SPORTOVNÍ STĚRKA COURTSOL
- ET PRUŽNÁ PODLOŽKA SE SVRCHNÍM PU ZÁTĚREM TL. 35mm
- ZAKALOVACÍ VRSTVA Z DRCENÉHO KAMENIVA FR. 0–4 Edef,min=45 MPa TL. 20mm
- VYROVNÁVACÍ VRSTVA Z DRCENÉHO KAMENIVA FR. 4–8 tl. 30mm
- PODKLADNÍ VRSTVA ZE ŠTĚRKODRTI FR. 0–32 TL. 150mm
- PODKLADNÍ VRSTVA ZE ŠTĚRKODRTI FR. 0–63TL. 100mm
- UPRAVENÁ ZEMNÍ PLAŇ VE SPĚDU 0,5% Edef,min.=15 MPa

S2 SKLADBA DOSKOČIŠTĚ PRO SKOK DALEKÝ

- VHODNÝ PÍSEK PRO DOSKOČIŠTĚ TL. 300mm
- SEPARAČNÍ GEOTEXTILIE 300g/m2
- DRENÁŽNÍ VRSTVA DRCENÉHO KAMENIVA FRAKCE 32–63mm TL. 250mm
- UPRAVENÁ ZEMNÍ PLAŇ

LEGENDA

- FRAKCE DRCENÉHO KAMENIVA 0–32mm
- FRAKCE DRCENÉHO KAMENIVA 0–63mm
- BETONOVÁ KONSTRUKCE
- ŽELEZOBETONOVÁ KONSTRUKCE
- ROSTLÝ TERÉN


±0,000= 207,450 m.n.m

VÝŠKOVÝ SYSTÉM BpV  
SOUŘADNICOVÝ SYSTÉM JTSK

POZNÁMKA:

POZN: ZÁKLADOVÉ PATKY PLOTU O PRŮMĚRU 300 BUDDOU  
PROVEDENY Z BETONU B20 S OTVOREM DN 200mm

SLOUPKY OPLOCENÍ POZINKOVANÝ, MINIMÁLNÍ DÉLKA ZAPUŠTĚNÍ DO  
ZÁKLADOVÉ PATKY 650mm

ZODPOVĚDNÝ PROJEKTANT			PROJEKTANT	
ING. JAROSLAV ČEPIČKÝ		VYPRACOVAL	ING. J. Čepický – TENNIS EQ	
TEL.: 702 567 667		TEL.: 724 930 095	Ing. J. Čepický – TENNIS EQ	
KRAJ: STŘEDOČESKÝ	MĚSTO: KOLÍN		ČKAIT 100 41 03	
INVESTOR: MĚSTO KOLÍN, KARLOVO NÁMĚSTÍ 78, 280 12 KOLÍN 1		<div><p>Projekce sportovních staveb Komenského 206, 763 16 Fryšávek iČ: 70271879, <a href="http://www.tennisseq.cz">www.tennisseq.cz</a></p></div>		
STAVBA:				
VÍCEÚČELOVÉ HRŠTĚ A BEZBARÉROVÝ PŘÍSTUP ZŠ, MŠ A PRAKTICKÁ ŠKOLA KOLÍN, KUTNOHORSKÁ				
OBJEKT: SO 01				
OBSAH: ŘEZ A–A’				
		MĚŘÍTKO	Č. VÝKRESU:	
		1:100	D1–03	