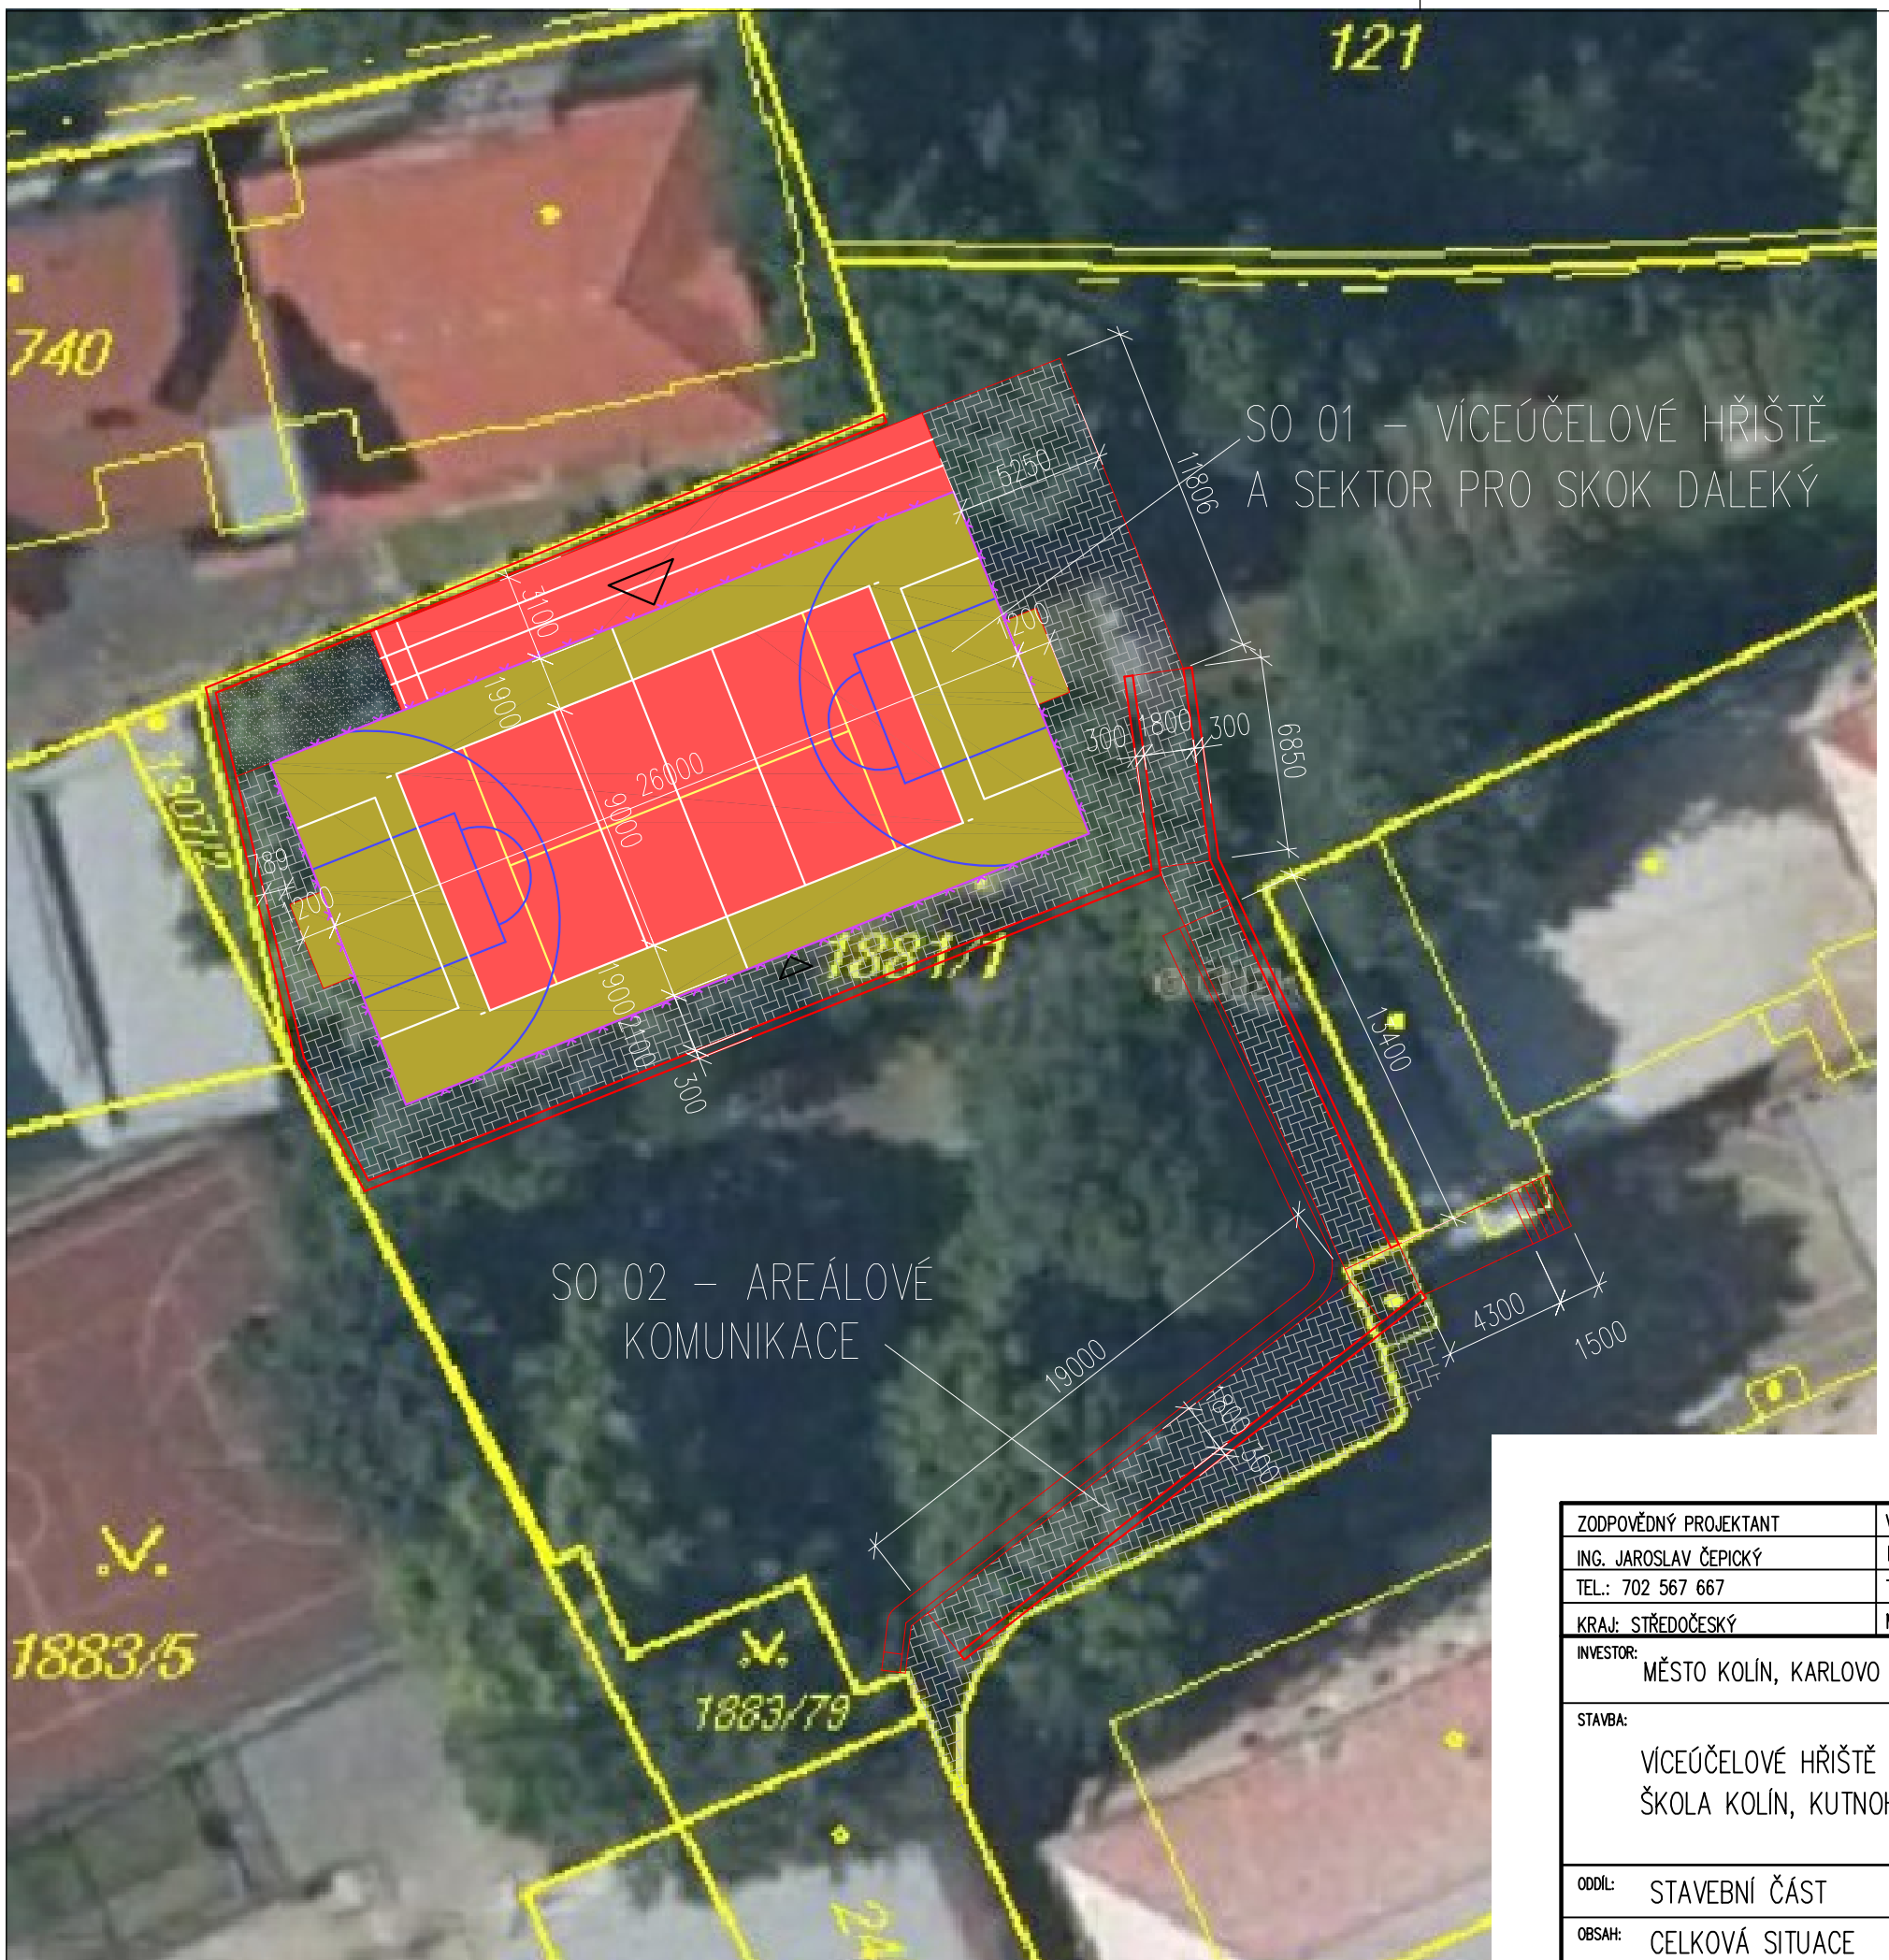

LEGENDA

- LAJNOVÁNÍ HŘIŠTĚ
- ZÁMKOVÁ DLAŽBA
- POVRCH VÍCEÚČELOVÉHO HŘIŠTĚ
  VÍCEVRSTVÁ SPORTOVNÍ STĚRKA
- PÍSKOVÉ DOSKOČIŠTĚ
- VSTUP/VJEZD NA HŘIŠTĚ
- NOVÉ OPLOCENÍ

S

±0,000= 207,450 m.n.m

VÝŠKOVÝ SYSTÉM Bpv

SOUŘADNICOVÝ SYSTÉM JTSK

ZODPOVĚDNÝ PROJEKTANT	VYPRACOVAL	AUTORIZACE
ING. JAROSLAV ČEPICKÝ	BC. PAVEL SLEZÁK	ING. JAROSLAV ČEPICKÝ
TEL.: 702 567 667	TEL.: 724 930 095	ČKAIT 100 41 03
KRAJ: STŘEDOČESKÝ	MĚSTO: KOLÍN	

INVESTOR: MĚSTO KOLÍN, KARLOVO NÁMĚSTÍ 78, 280 12 KOLÍN 1

STAVBA: VÍCEÚČELOVÉ HŘIŠTĚ A BEZBARIÉROVÝ PŘÍSTUP ZŠ, MŠ A PRAKTICKÁ ŠKOLA KOLÍN, KUTNOHORSKÁ

ODDÍL: STAVEBNÍ ČÁST

OBSAH: CELKOVÁ SITUACE

PROJEKTANT
Ing. J. Čepický – TENNIS EQ
Tennis EQ® * economy * quality *
Projekce sportovních staveb
Komenského 206, 763 16 Fryšták
IČ: 70271879, www.tenniseq.cz

DATUM	DUBEN 2016
FORMÁT	2xA4
STUPEŇ	DPS
ZAKÁZKA Č.	16003
MĚŘÍTKO	Č. VÝKRESU:
1:250	C2