


ŘEZ B-B':

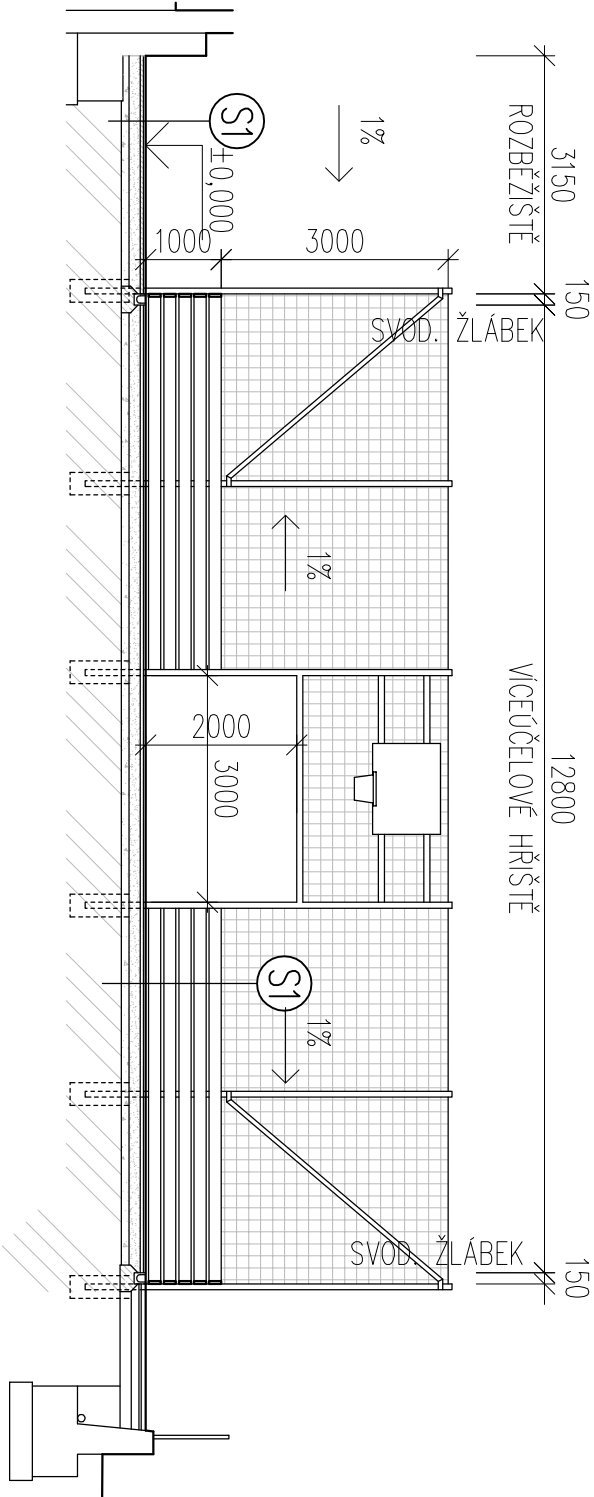

SKLADBY KONSTRUKCÍ

S1 SKLADBA HRŠTĚ A ROZBĚŽIŠTĚ PRO SKOK DALEKÝ

- VÍCEVRSTVÁ SPORTOVNÍ STĚRKA COURTSOL
- ET PRUŽNÁ PODLOŽKA SE SVRCHNÍM PU ZÁTĚREM TL. 35mm
- ZAKALOVACÍ VRSTVA Z DRCENÉHO KAMENIVA FR. 0-4 Edef,min=45 MPa TL. 20mm
- VYROVNÁVACÍ VRSTVA Z DRCENÉHO KAMENIVA FR. 4-8 tl. 30mm
- PODKLADNÍ VRSTVA ZE ŠTĚRKODRTI FR. 0-32 TL. 150mm
- PODKLADNÍ VRSTVA ZE ŠTĚRKODRTI FR. 0-63TL. 100mm
- UPRAVENÁ ZEMNÍ PLAŇ VE SPÁDU 0,5% Edef,min.=15 MPa

S2 SKLADBA DOSKOČIŠTĚ PRO SKOK DALEKÝ

- VHODNÝ PÍSEK PRO DOSKOČIŠTĚ TL. 300mm
- SEPARAČNÍ GEOTEXTILIE 300g/m2
- DRENÁŽNÍ VRSTVA DRCENÉHO KAMENIVA FRAKCE 32-63mm TL. 250mm
- UPRAVENÁ ZEMNÍ PLAŇ

POZNÁMKA:

POZN: ZÁKLADOVÉ PATKY PLOTU O PRŮMĚRU 300 BUDDOU
PROVEDENY Z BETONU B20 S OTVOREM DN 200mm

SLOUPKY OPLOCENÍ POZINKOVANÝ, MINIMÁLNÍ DÉLKA ZAPUŠTĚNÍ DO
ZÁKLADOVÉ PATKY 650mm

LEGENDA

- FRAKCE DRCENÉHO KAMENIVA 0-32mm
- FRAKCE DRCENÉHO KAMENIVA 0-63mm
- BETONOVÁ KONSTRUKCE
- OPLOCENÍ HRŠTĚ – ZÁCHYTNÁ POLYPROPYLENOVÁ SÍŤ 45/45/3mm
- ŽELEZOBETONOVÁ KONSTRUKCE
- ROSTLÝ TERÉN

±0,000= 207,450 m.n.m

VÝŠKOVÝ SYSTÉM BpV
SOUŘADNICOVÝ SYSTÉM JTSK

ZODPOVĚDNÝ PROJEKTANT		VYPRACOVAL		AUTORIZACE	
ING. JAROSLAV ČEPIČKÝ		BC. PAVEL SLEZÁK		ING. JAROSLAV ČEPIČKÝ	
TEL.: 702 567 667		TEL.: 724 930 095		ČKAIT 100 41 03	
KRAJ: STŘEDOČESKÝ		MĚSTO: KOLÍN			
INVESTOR: MĚSTO KOLÍN, KARLOVO NÁMĚSTÍ 78, 280 12 KOLÍN 1					
STAVBA: VÍCEÚČELOVÉ HRŠTĚ A BEZBARIÉROVÝ PŘÍSTUP ZŠ, MŠ A PRAKTICKÁ ŠKOLA KOLÍN, KUTNOHORSKÁ					
OBJEKT: SO 01					
OBSAH: ŘEZ B-B'					