



LEGENDA BODŮ

Číslo	X	Y
1	687 928,645	1 057 271,870
2	687 952,810	1 057 281,464
3	687 948,088	1 057 293,361
4	687 923,922	1 057 283,768
5	687 920,258	1 057 277,984
6	687 919,309	1 057 284,723
7	687 912,022	1 057 300,332
8	687 928,297	1 057 313,073

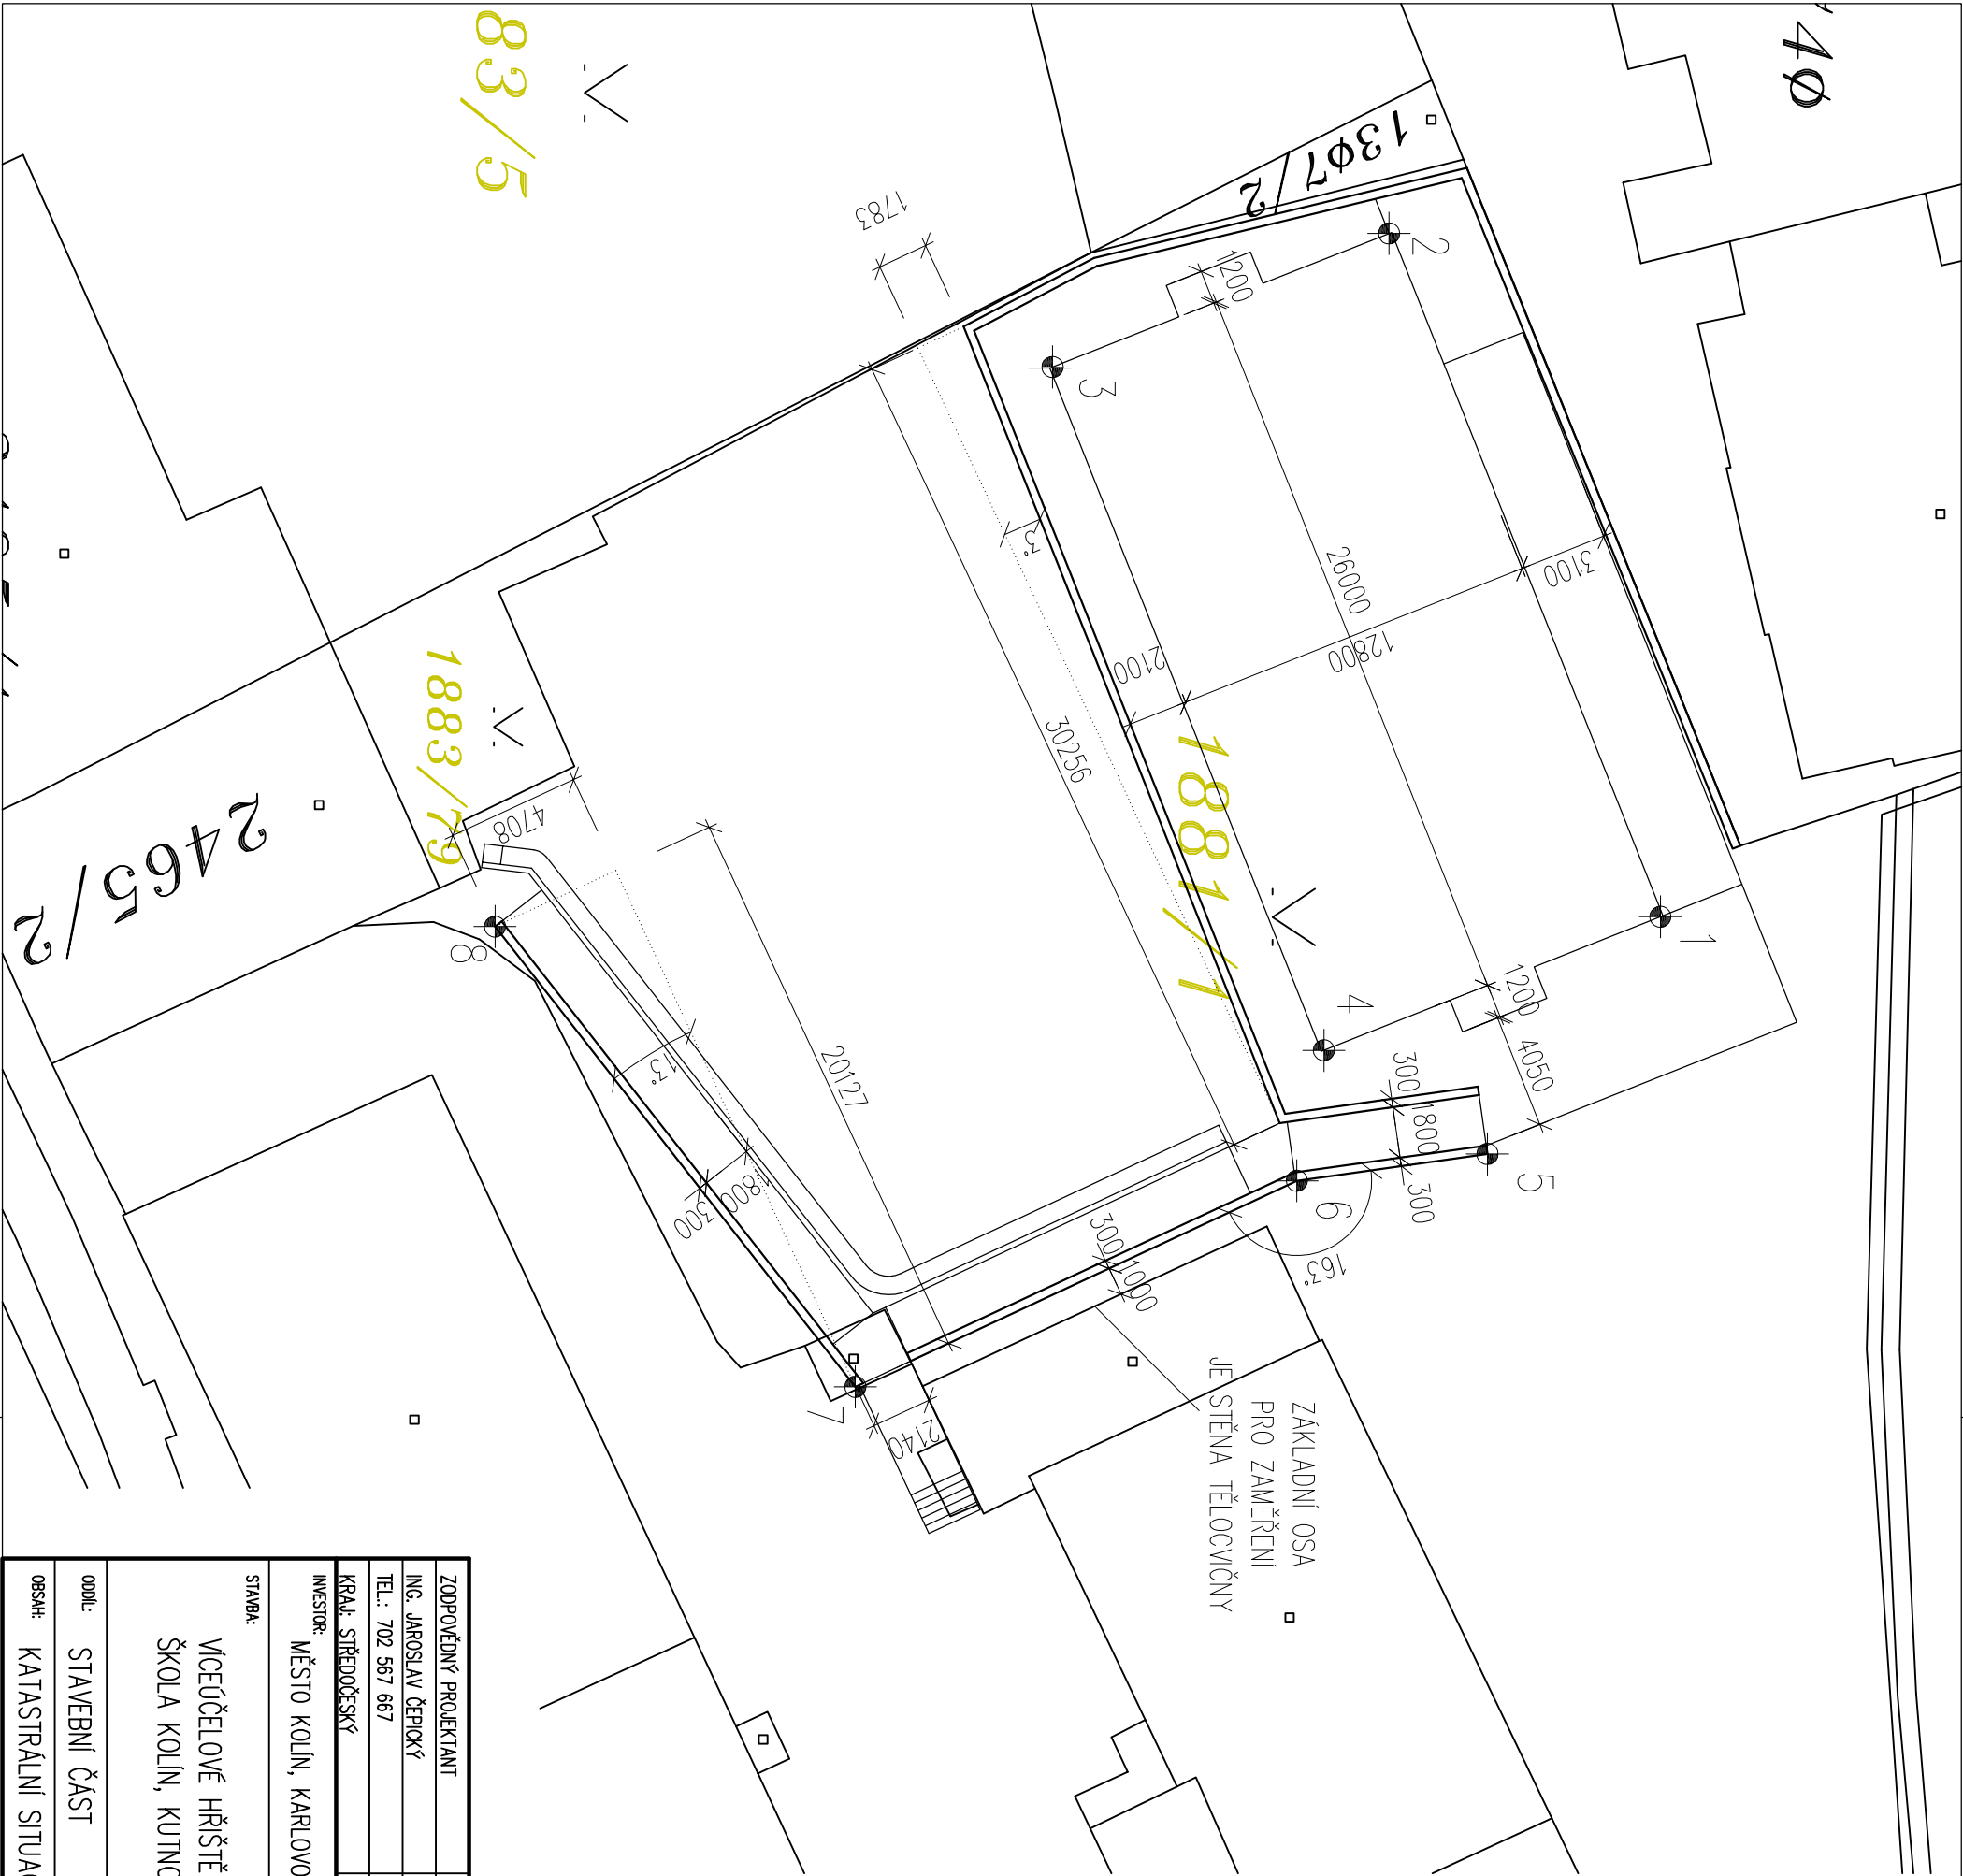

±0,000 = 207,450 m.n.m

VÝŠKOVÝ SYSTÉM BpV
SOUŘADNICOVÝ SYSTÉM JTSK

ZODPOVĚDNÝ PROJEKTANT			VYPRACOVAL		AUTORIZACE		PROJEKTANT					
ING. JAROSLAV ČEPIČKÝ			BC. PAVEL SLEZÁK		ING. JAROSLAV ČEPIČKÝ		Ing. J. Čepický – TENNIS EQ					
TEL.: 702 567 667			TEL.: 724 930 095		ČKAIT 100 41 03							
KRAJ: STŘEDOČESKÝ			MĚSTO: KOLÍN		Projekce sportovních staveb Komenského 206, 763 16 Fryšátek IČ: 70271879, www.tennis.cz							
INVESTOR:												
MĚSTO KOLÍN, KARLOVO NÁMĚSTÍ 78, 280 12 KOLÍN 1												
STAVBA:			DATUM						DUBEN 2016			
VÍCEÚČELOVÉ HRŠTĚ A BEZBARIÉROVÝ PŘÍSTUP ZŠ, MŠ A PRAKTICKÁ ŠKOLA KOLÍN, KUTNOHORSKÁ			FORMAT						2x44			
			STUPEŇ						DPS			
			ZAKÁZKA Č.						16003			
ODDÍL:			STAVEBNÍ ČÁST						MĚŘÍTKO		Č. VÝKRESU:	
OBSAH:			KATASTRÁLNÍ SITUACE						1:250		C4	