


ŘEZ ULOŽENÍ KANALIZAČNÍHO POTRUBÍ

V KOMUNIKACI

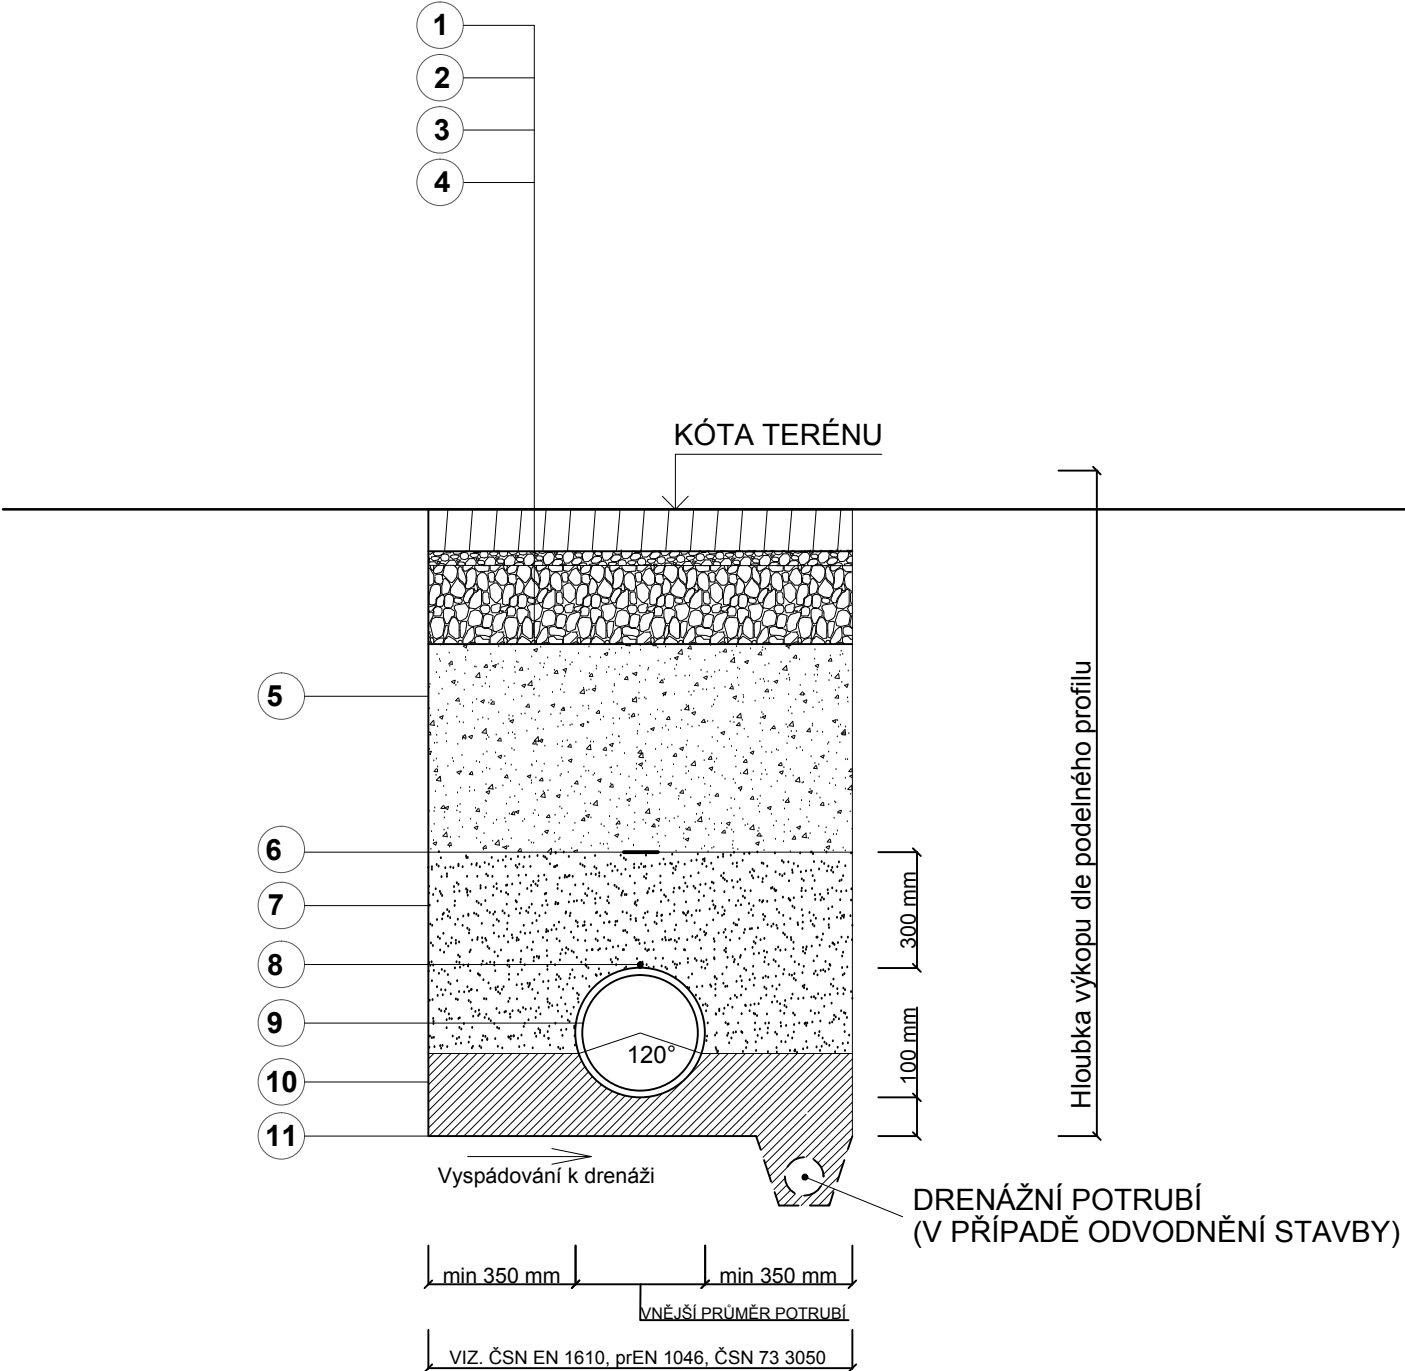


Uložení v komunikaci

- ① Dlažební kostky - komunikace tl. 100 mm, chodník tl. 60 mm
- ② Drobné drcené kamenivo - komunikace tl. 40 mm
- ③ Štěrkodrt' frakce 0 - 32 mm - komunikace tl. 200 mm, chodník tl. 150 mm
- ④ Geotextilie (v případě jílovitého podloží)
- ⑤ Zásyp kamenitým materiálem (výkopkem) hutněným na 97 PS frakce 0 - 63 mm
- ⑥ Hnědá výstražná fólie s nápisem KANALIZACE (min. 300 mm nad vrcholem potrubí)
- ⑦ Krycí obsyp, tl. 300 mm (nehutněný nad potrubím)
- ⑧ Vyhledávací drát měď 4 mm² (v případě tlakové kanalizace)
- ⑨ Potrubí kanalizace
- ⑩ Štěrkopískové lože frakce 0 -20 mm, tl. 100 mm
- ⑪ Přehutněná základová spára

Strojní
hutnění

Ruční
hutnění

ODPOVĚDNÝ PROJEKTANT		KONTROLOVAL		VYPRACOVAL		<div></div> <div>Osadní 12a, 170 00 Praha 7, T: 283 872 265, F: 283 872 266 E: info@aquion.cz, W: www.aquion.cz</div>			
Ing. Lubomír Macek, CSc., MBA		Ing. Lucie Váňová		Ing. Lucie Váňová					
KRAJ: Středočeský		PÚ: Kolín		SÚ: Kolín		OÚ: Kolín			
INVESTOR: Město Kolín									
<div>NÁZEV PROJEKTU</div> <div>Kolín, ul. Zlatá - rekonstrukce kanalizace, komunikace a veřejného osvětlení</div>						DATUM		1/2018	
						FORMÁT		2xA4	
						MĚŘÍTKO		bez měřítka	
						STUPEŇ		DPS/DSP	
<div>NÁZEV VÝKRESU</div> <div>Vzorový řez uložení kanalizačního potrubí - bez existence stávajícího kamenného kanálu</div>						ČÍS.ZAKÁZKY		SL 40017017	
						ARCHIVNÍ.ČÍS		SL 40017017	
						Č. MAP. LISTU		ČÍS.VÝKRESU	
								D.1.2.4.2	