

SKLONOVÉ POMĚRY

PŘÍČNÝ SKLON

KÓTY NIVELETY


KÓTY STÁVAJÍCÍ KOMUNIKACE

SROVNÁVACÍ ROVINA 212,00 m n n m  
STANIČENÍ v m B.p.v.

ČÍSLA PŘÍČNÝCH ŘEZŮ

VZDÁLENOST PŘÍČNÝCH ŘEZŮ

SMĚROVÉ POMĚRY v m

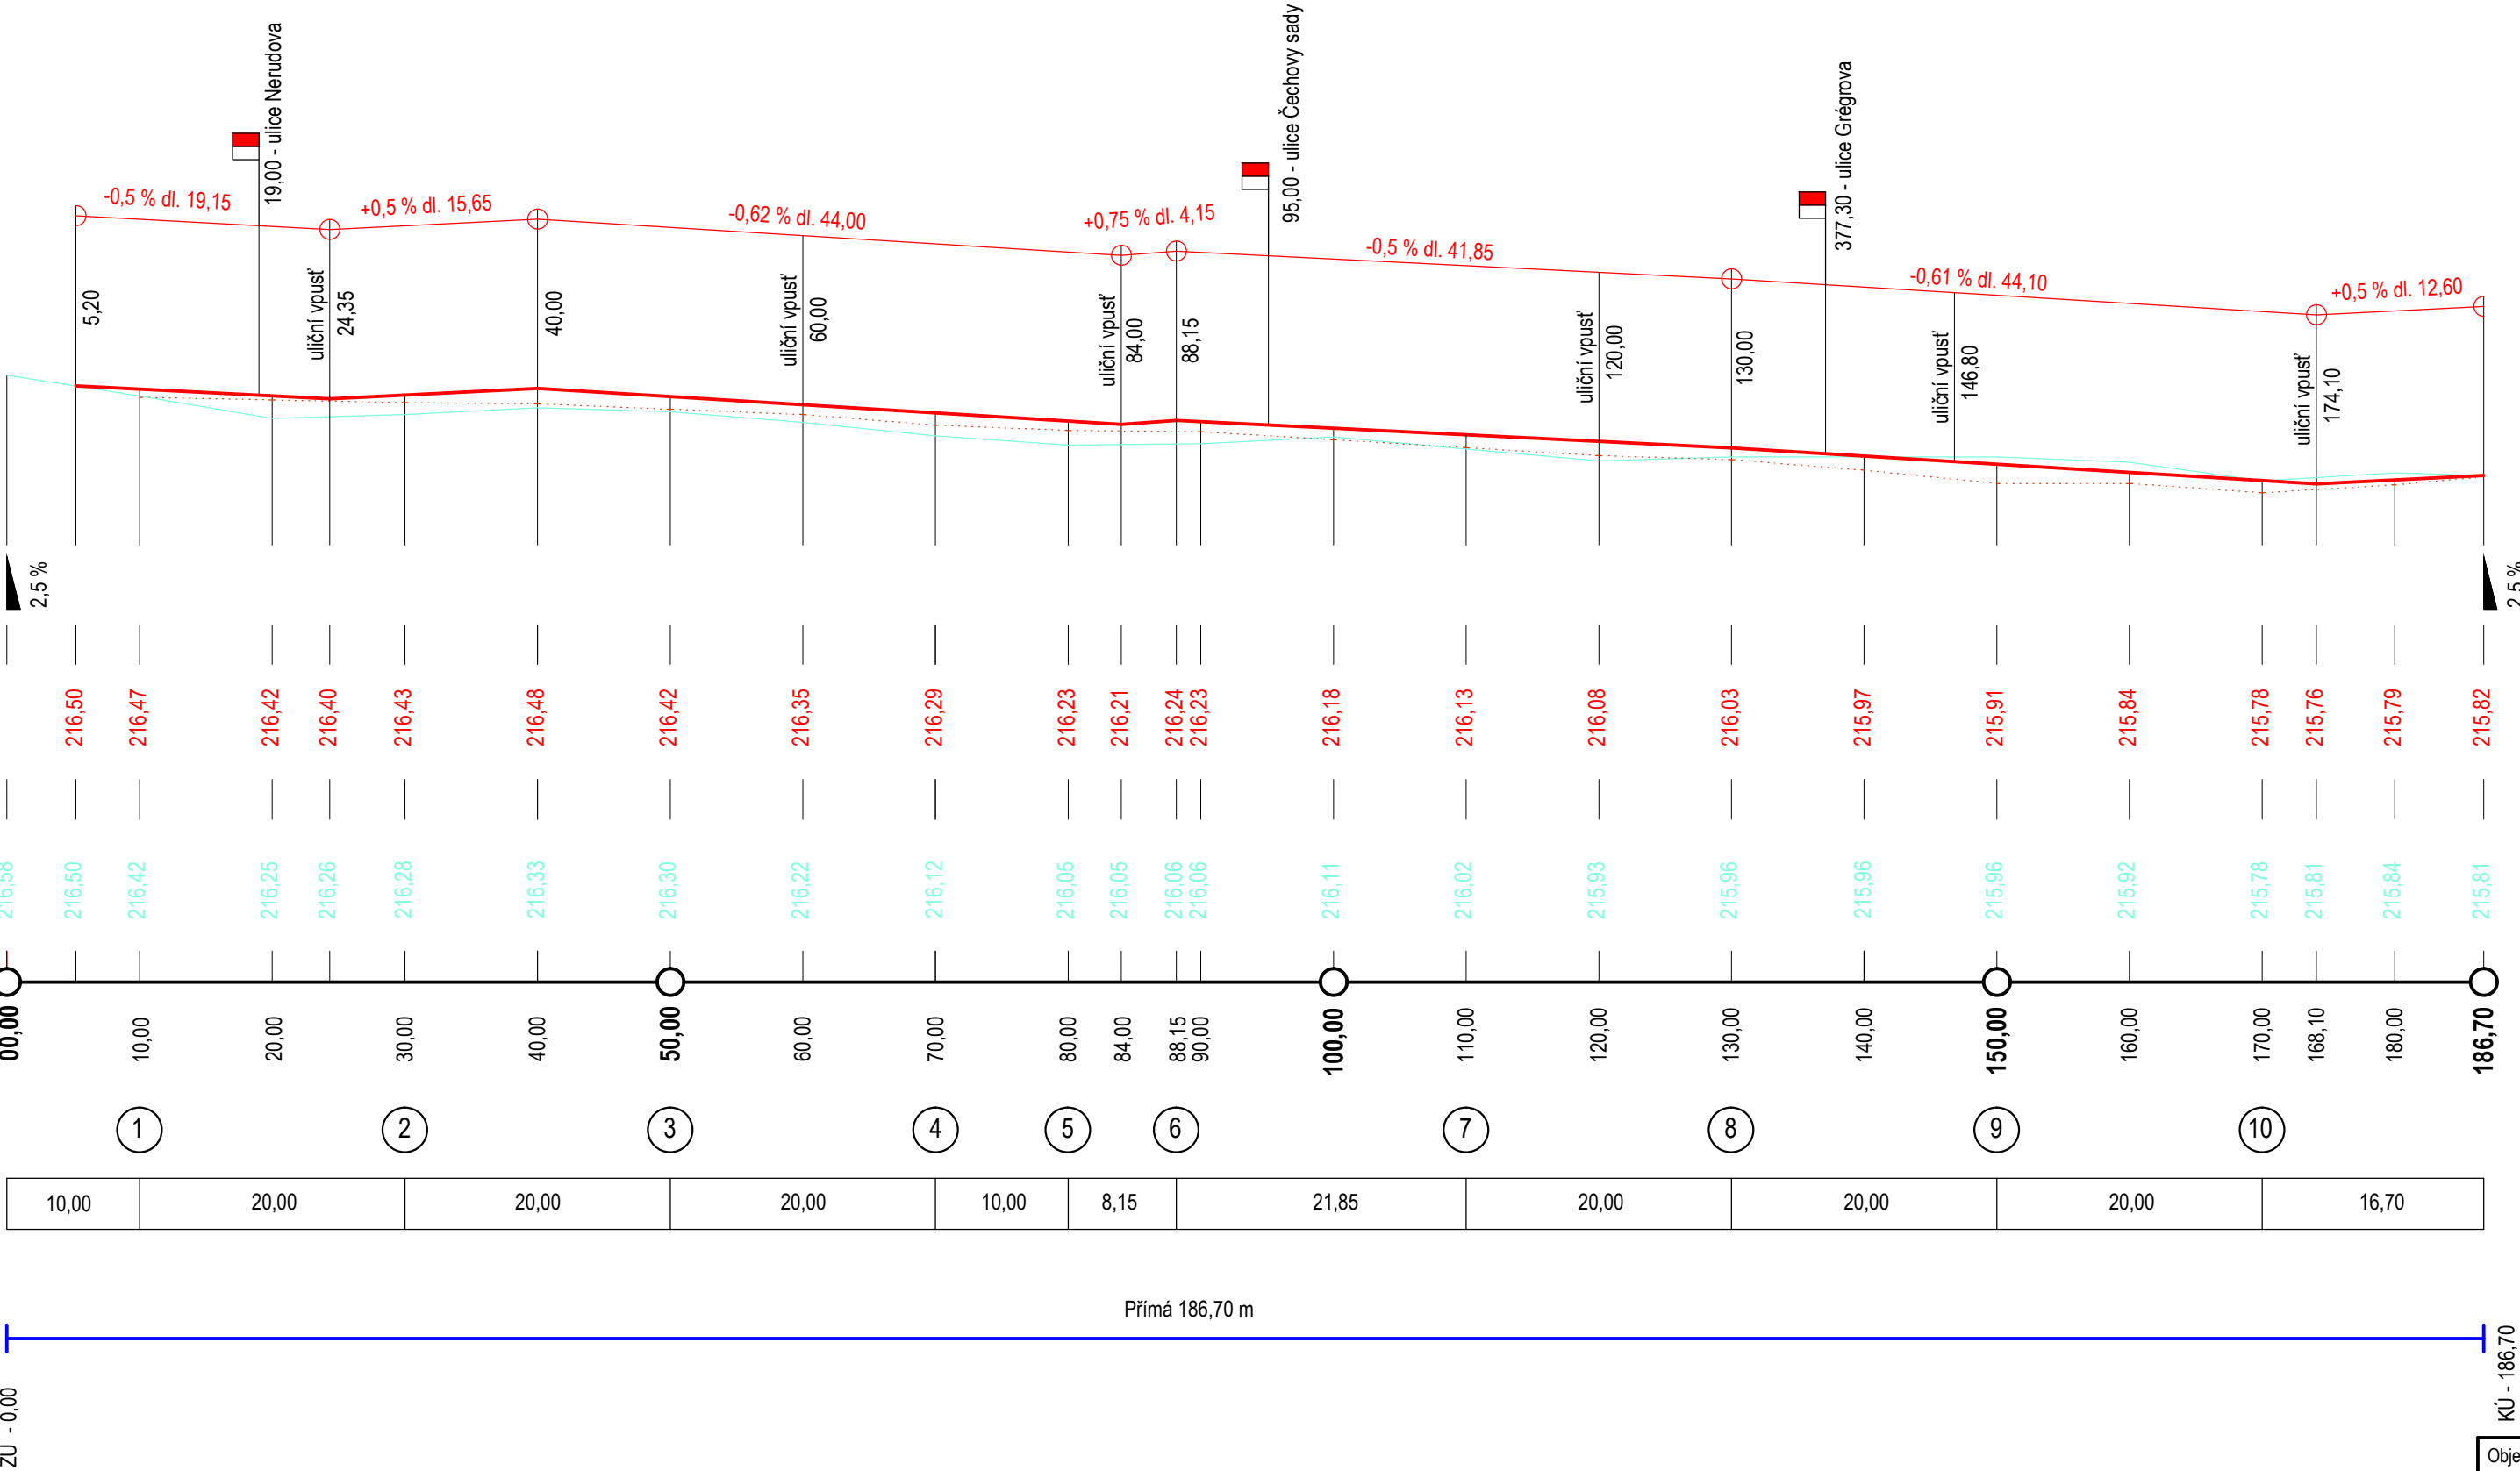

KÚ - 186,70

ZÚ - 0,00

|  |                |                   |  |              |
|--|----------------|-------------------|--|--------------|
| Objednatel:<br>Město Kolín, Karlovo náměstí 78, 280 12 Kolín 1 |                |                   | MILOSLAV BÁRTA - MOSTY A DOPRAVNÍ STAVBY |              |
| Odpovědný projektant:<br>Ing. Miloslav Bárta                   |                |                   | Vypracoval, kreslil:<br>ProgeCAD 2014    |              |
| Kraj:<br>Středočeský   | Obec:<br>Kolín | Katastr:<br>Kolín | Datum:<br>září 2017                      | Účel:<br>DSP |
| Stavba:<br>Kolín, Čechovy sady - rozšíření parkovacích míst    |                |                   | Měřítko:<br>1 : 500/50                   |              |
| Název výkresu:<br>PODÉLNÝ - PROFIL                             |                |                   | Formát:<br>5A4                           |              |
|  |                |                   | Číslo výkresu:<br>C.1.2.2                |              |