


VZOROVÝ PŘÍČNÝ ŘEZ KOMUNIKACÍ S PARKOVACÍM STÁNÍM

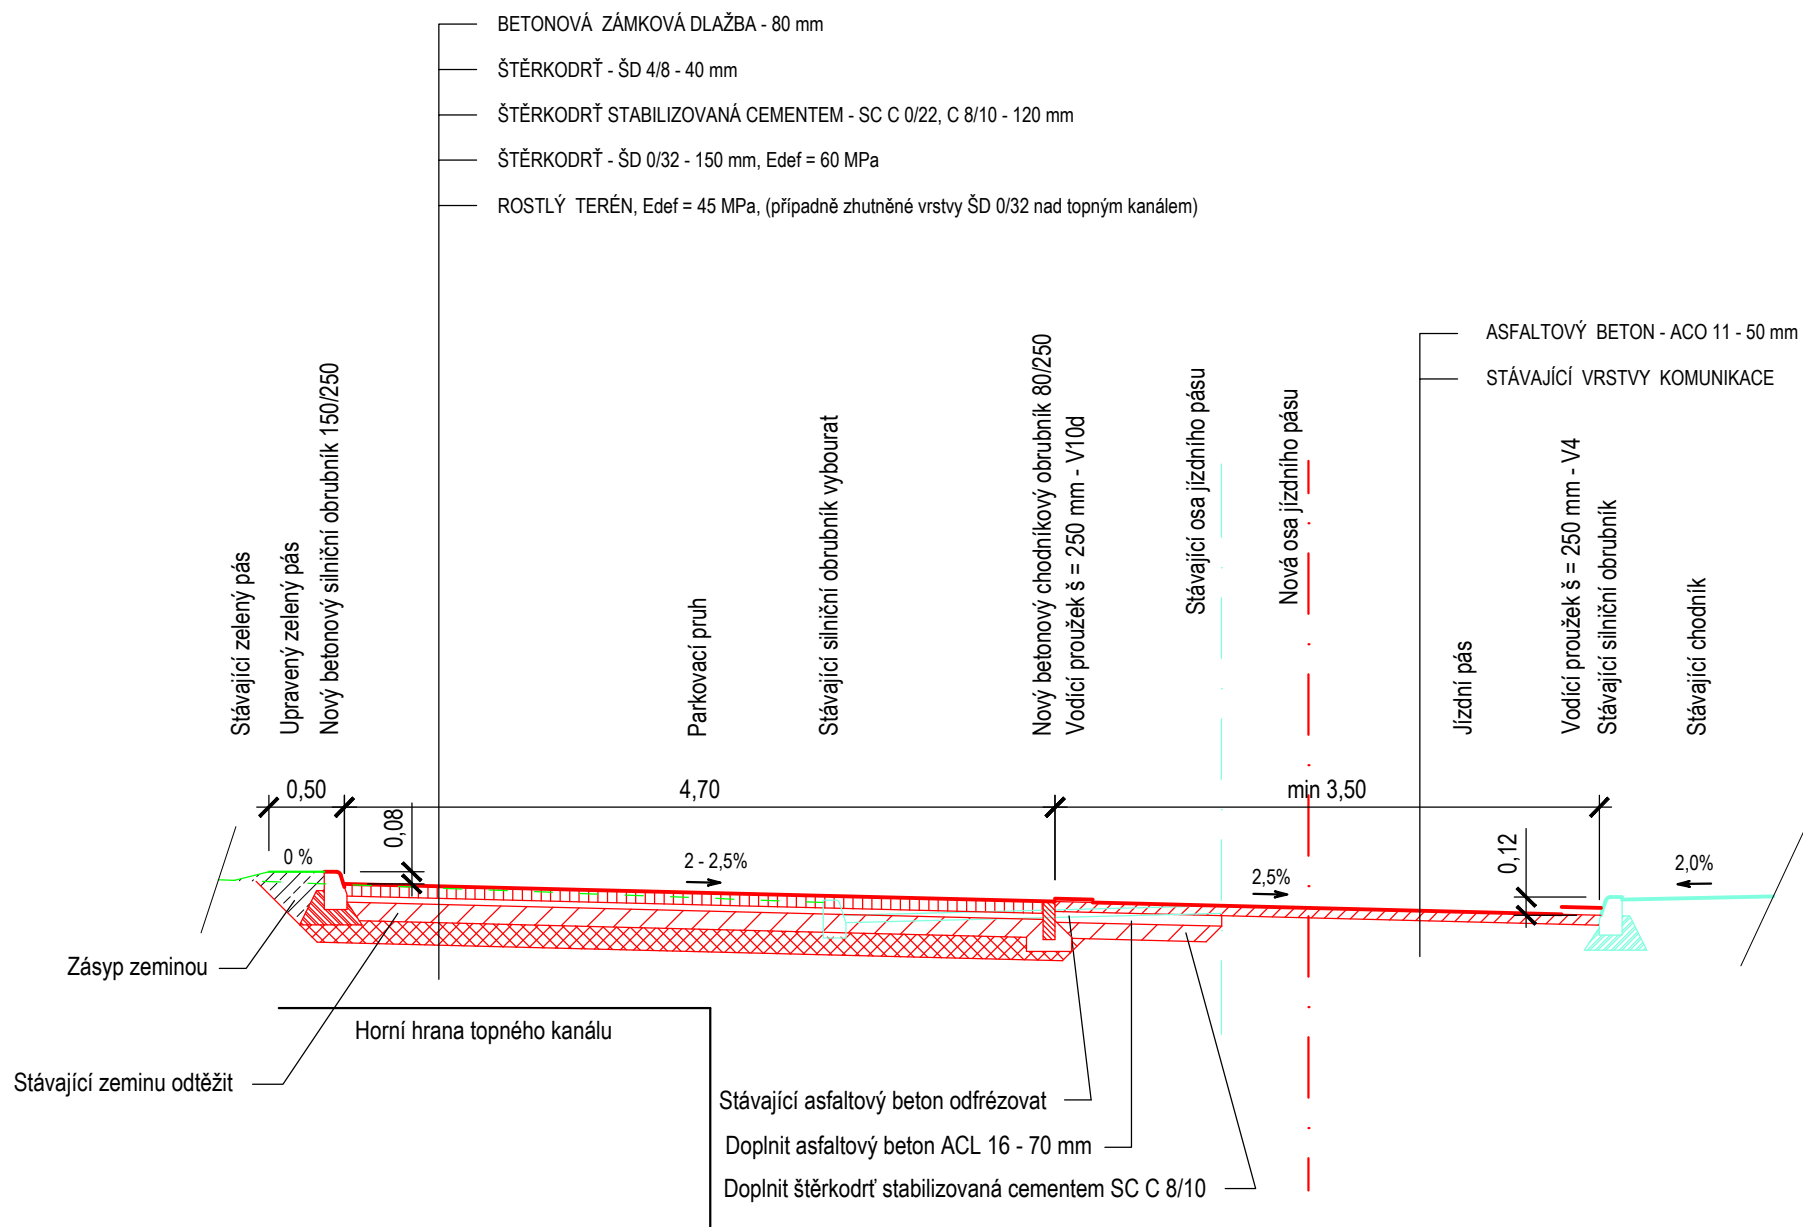

Objednatel: Město Kolín, Karlovo náměstí 78, 280 12 Kolín 1			MILOSLAV BÁRTA - MOSTY A DOPRAVNÍ STAVBY	
Odpovědný projektant: Ing. Miloslav Bárta			Vypracoval, kreslil: ProgeCAD 2014	
Kraj: Středočeský	Obec: Kolín	Katastr: Kolín	Datum: září 2017	Účel: DSP
Stavba: Kolín, Čechovy sady - rozšíření parkovacích míst			Měřítko:	1 : 50
			Formát:	2A4
			Číslo výkresu:	C.1.2.3
Název výkresu: VZOROVÝ PŘÍČNÝ ŘEZ				