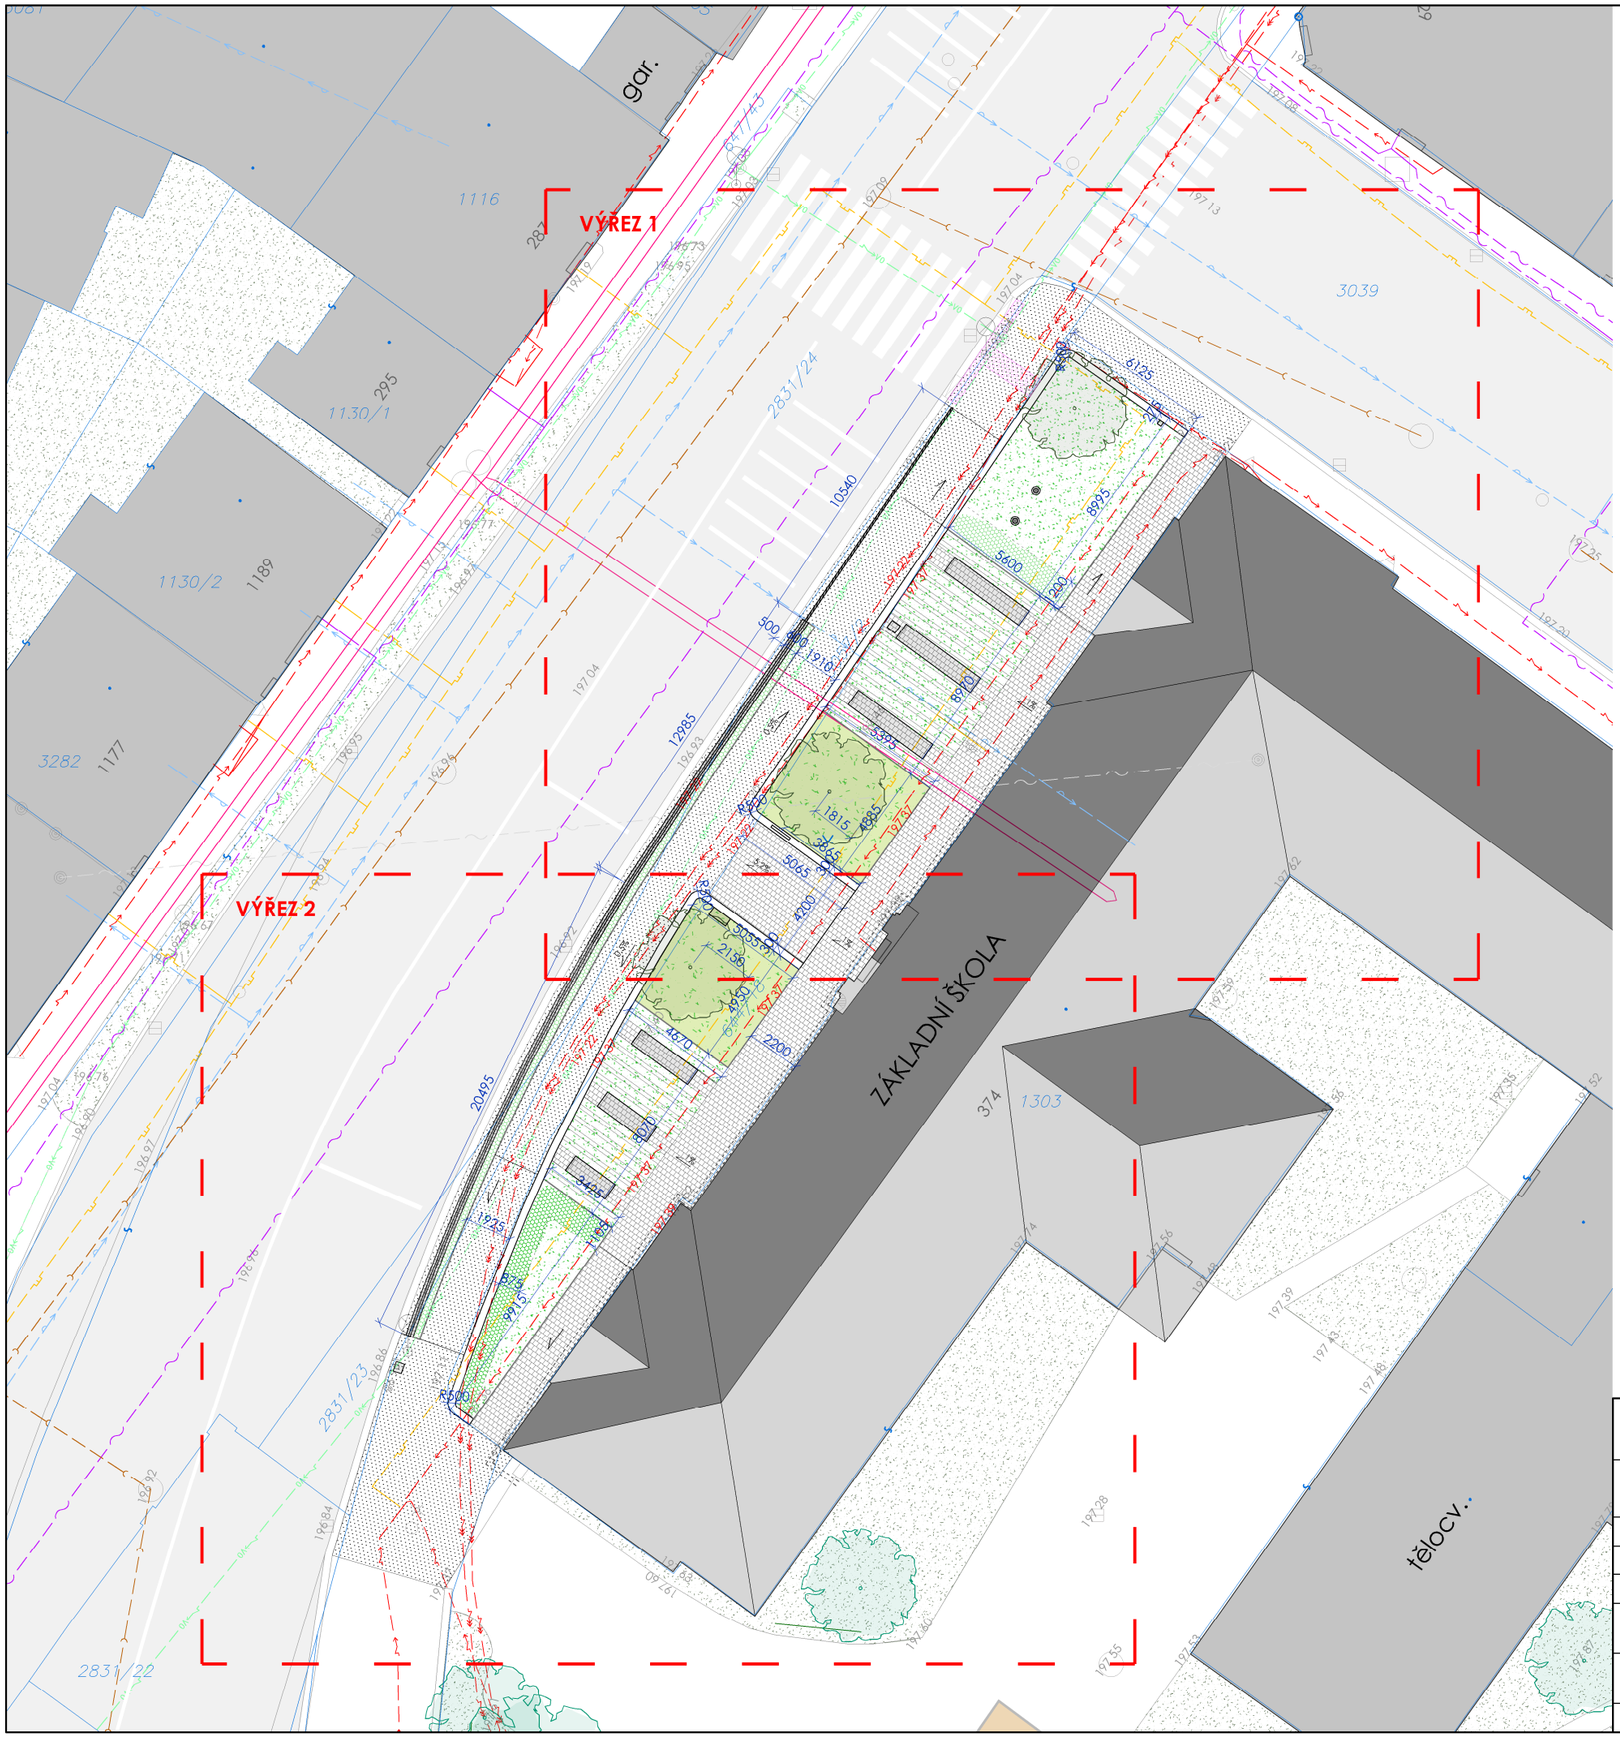

LEGENDA

STÁVAJÍCÍ STAV

- MAPOVÝ PODKLAD
- KATASTRÁLNÍ MAPA
- ZÁSTAVBA
- KOMUNIKACE
- CHODNÍK
- STOŽÁR VO
- STOŽÁR NA VLAJKU
- STÁVAJÍCÍ VZROSTLÝ STROM
- TRAVNATÁ PLOCHA
- 197 39 VÝŠKOVÁ KÓTA STAV
- 197 39 VÝŠKOVÁ KÓTA NÁVRH

NÁVRH ZELEŇ

T1 - ozdobnice čínská
P1 - břečťan popínavý

INŽENÝRSKÉ SÍTĚ

- EL. SLABOPROUD
- VODOVOD
- EL. SILNOPROUD
- PLYNOVOD
- TEPLOVOD
- KANALIZACE
- VEDENÍ VEŘEJNÉHO OSVĚTLENÍ

NÁVRH

- OPRAVA CHODNÍKU - DLAŽBA S4
- OPRAVA CHODNÍKU - DLAŽBA S1
- ZPEVNĚNÍ TRÁVNÍKU ZATRAVŇOVACÍ DLAŽBOU S2
- TRAVNATÁ PLOCHA
- TRAVINY, PNOUCÍ ROSTLINY
- TRAVNATÁ PLOCHA - ZALOŽENÍ NOVÉHO TRÁVNÍKU
- STOŽÁR NA VLAJKU
- MOBILIÁŘ (LAVIČKY, KOŠE ATD.)
- VÝMĚNA OBRUBNÍKU - BETON. OBRUBNÍK 250x300mm
- VÝMĚNA OBRUBNÍKU - OCELOVÝ OBRUBNÍK 180/6mm
- KG ODPADNÍ TRUBKA DN 200
- PLASTOVÝ OBRUBNÍK OHRANIČUJÍCÍ ZÁHON S TRAVINAMI
- VAROVNÝ A SIGNÁLNÍ PÁS PRO NEVIDOMÉ
- VÝMĚNA OPLOCENÍ - GABIONOVÁ ZÍDKA / OCELOVÉ ZÁBRADLÍ

POZN: PŘED ZAHÁJENÍM PRACÍ BUDE PROVEDENO VYTYČENÍ / VYTRASOVÁNÍ STÁVAJÍCÍCH INŽENÝRSKÝCH SÍTÍ A PŘÍPADNĚ PROVEDENA VHODNÁ OPATŘENÍ K JEJICH OCHRANĚ PO DOBU VÝSTAVBY.
POZN: Z VÝKRESŮ NENÍ MOŽNO ODMĚŘOVAT (KÓTY JSOU ORIENTAČNÍ). SKUTEČNÉ ROZMĚRY DLE DÍLENSKÉ DOKUMENTACE ČI REALIZOVANÉ STAVBY. PŘI REALIZACI JE NUTNÉ POSTUPOVAT PODLE VŠECH PLATNÝCH NOREM, VYHLÁŠEK A STAVEBNÍ LEGISLATIVY

AKCE	**OPRAVA PŘEDPROSTORU ZŠ OVČÁRECKÁ** ±0,000 = 197,40 m.n.m B.p.v.		
INVESTOR	**MĚSTO KOLÍN** **Karlovo náměstí 78, 280 12 Kolín**	PARÉ Č.	
STUPEŇ PD	**DVD**	DATUM 9/2017	
REVIZE	**1**	DATUM 3/2018	
ČÁST PD	**D.1.1_Architektonicko-stavební část**		
GENERÁLNÍ PROJEKTANT	**DONDESIGN s.r.o.** **Vorařská 2075/2, 140 00 Praha 4** IČ: 290 62 942 DIČ: CZ29062942		
PROJEKTANT ČÁSTI PD	**DONDESIGN s.r.o.** **Vorařská 2075/2, 140 00 Praha 4** IČ: 290 62 942 DIČ: CZ29062942		
PLÁN	**SITUACE NÁVRH (VARIANTA A)**	MĚŘÍTKO: **1 : 250**	VÝKRES Č.: **D.1.1.b3A**