

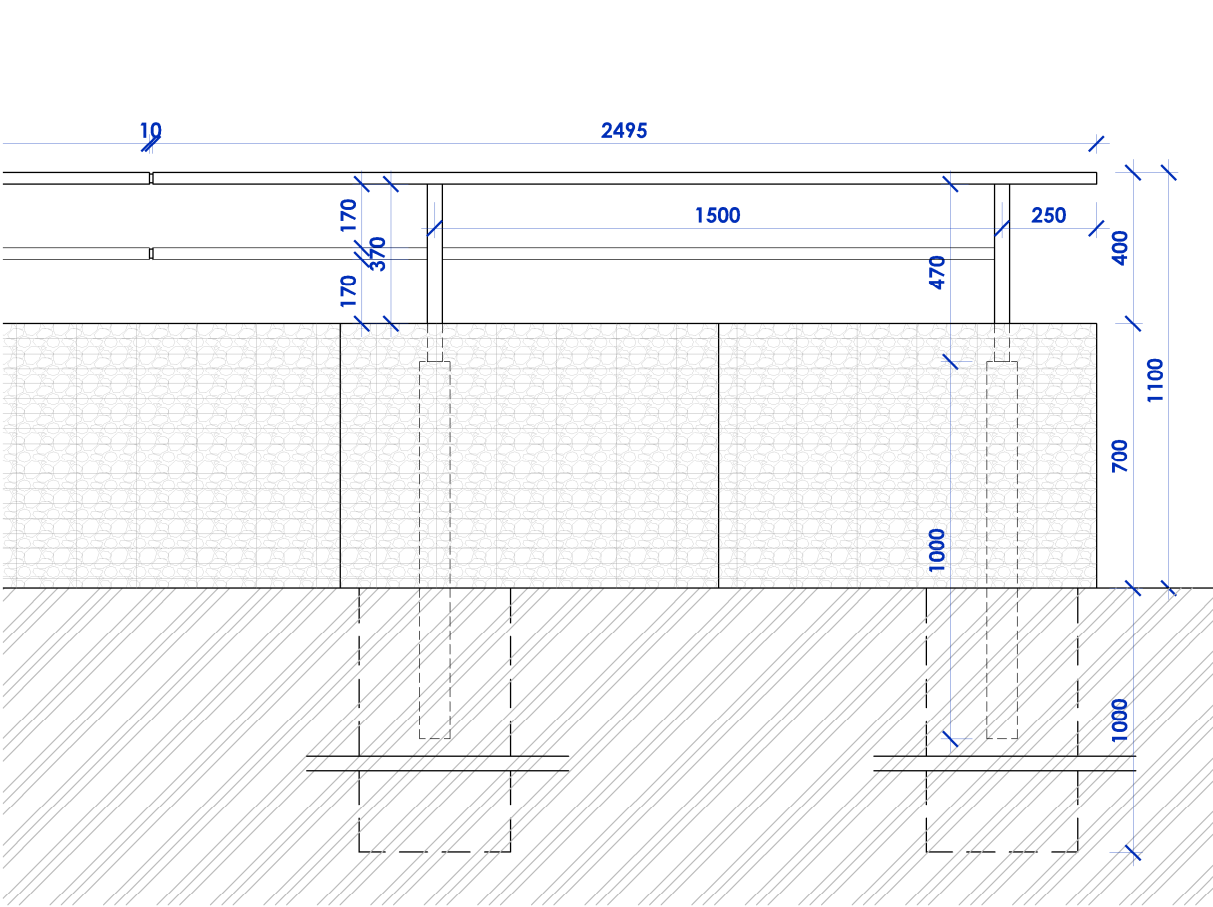


POHLED JIŽNÍ

POHLED ZÁPADNÍ

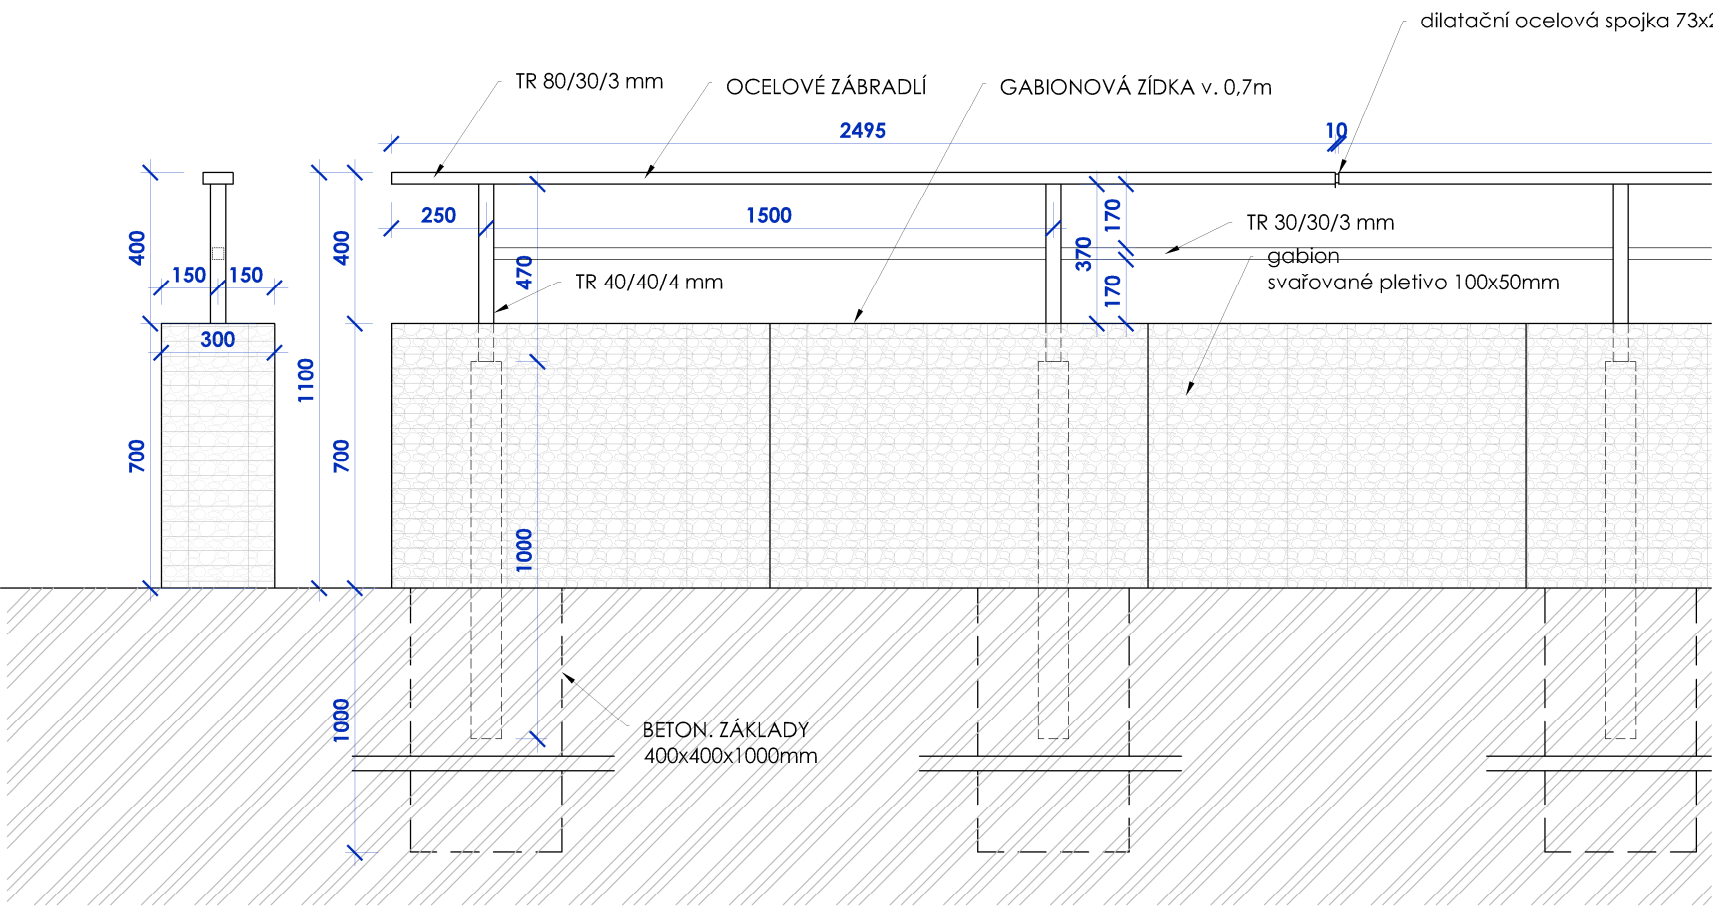

DETAIL 1:5

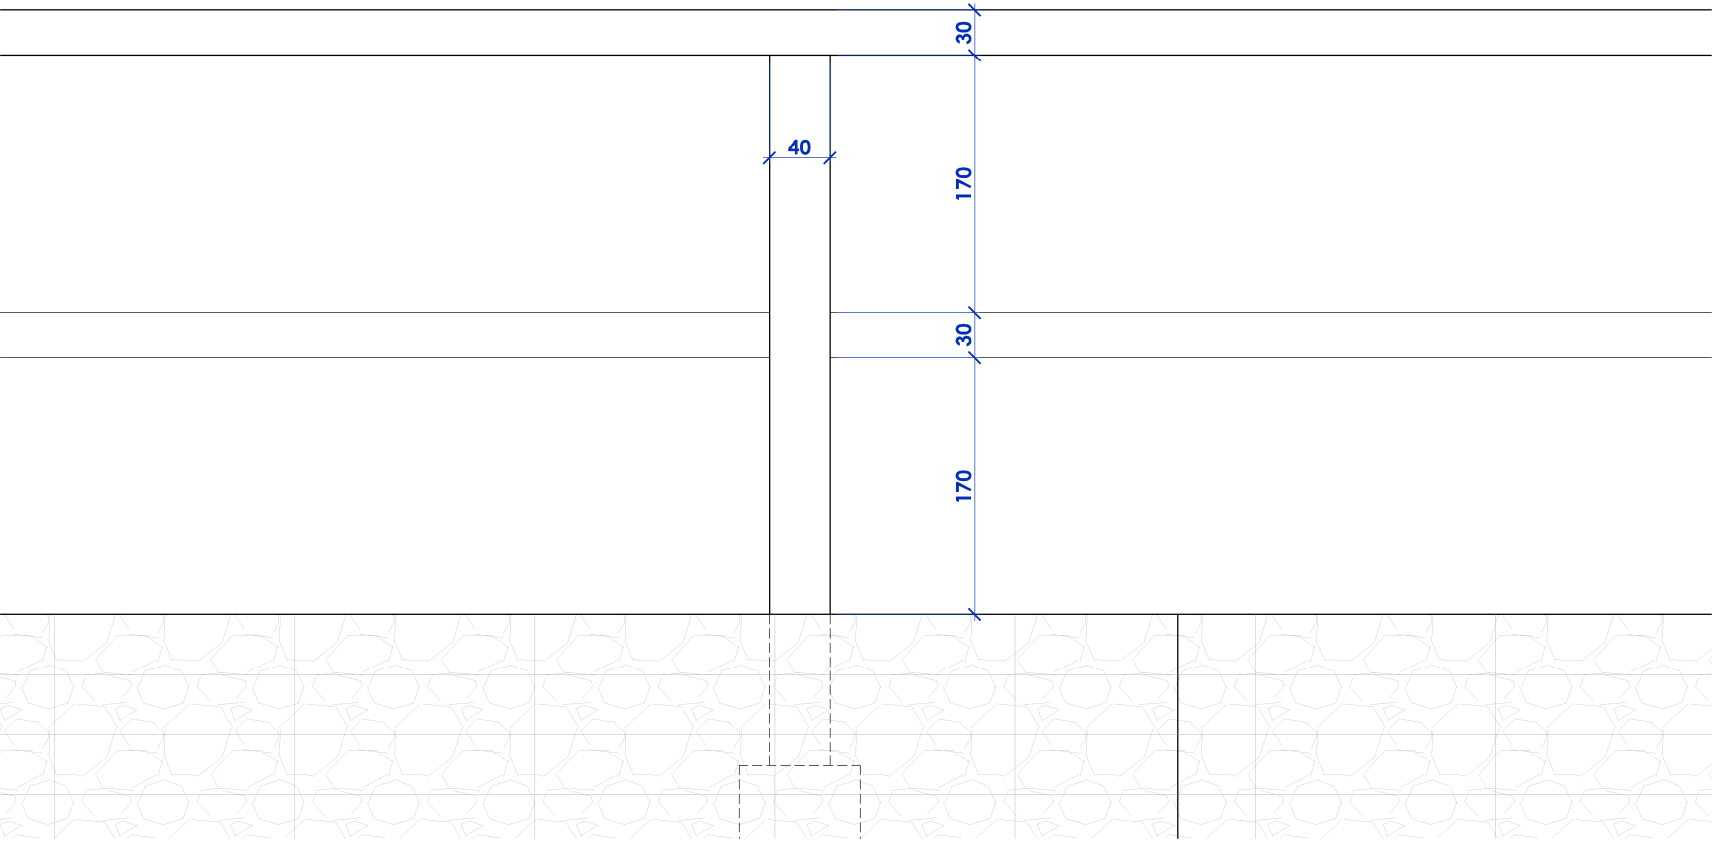

POZN: VARIANTY ŘEŠENÍ A,B SE LIŠÍ POUZE V PROVEDENÍ GABIONOVÉ ZÍDKY!!!

POZN: ALTERNATIVNÍ ŘEŠENÍ GABIONOVÉ ZÍDKY DLE POŽADAVKŮ INVESTORA.

POZN: Ocelová konstrukce zábradlí bude svařovaná a zároveň zinkovaná. Všechny svary budou provedeny jako tupé se zabroušením. Dílčí otvory pro odtok zinkové lázně budou provedeny ze stran, které nejsou pohledové.

POZN: Z VÝKRESŮ NENÍ MOŽNO ODMĚŘOVAT (KÓTY JSOU ORIENTAČNÍ). SKUTEČNÉ ROZMĚRY DLE DÍLENSKÉ DOKUMENTACE ČI REALIZOVANÉ STAVBY. PŘI REALIZACI JE NUTNÉ POSTUPOVAT PODLE VŠECH PLATNÝCH NOREM, VYHLÁŠEK A STAVEBNÍ LEGISLATIVY

AKCE	OPRAVA PŘEDPROSTORU ZŠ OVČÁRECKÁ			±0,000 = 197,40 m.n.m B.p.v.
INVESTOR	 MĚSTO KOLÍN Karlovo náměstí 78, 280 12 Kolín	PARÉ Č.		
STUPEŇ PD	DVD	DATUM	9/2017	
REVIZE	1	DATUM	3/2018	
ČÁST PD	D Architektonicko stavební část			
GENERÁLNÍ PROJEKTANT	DONDESIGN s.r.o. IČ: 290 62 942		Vorařská 2075/2, 140 00 Praha 4 DIČ: CZ29062942	
PROJEKTANT ČÁSTI PD	DONDESIGN s.r.o. IČ: 290 62 942		Vorařská 2075/2, 140 00 Praha 4 DIČ: CZ29062942	
PLÁN	GABIONOVÁ ZÍDKA (VARIANTA B)	MĚŘÍTKO: 1 : 20	VÝKRES Č.:	D.1.1.b108