

- LEGENDA ROZVODŮ

Sací potrubí

Výtláčné potrubí

Vratné potrubí

Odpad

Dopouštění

Dávkování
- LEGENDA VENTILŮ

Kulový ventil


Ruční klapka

Zpětná klapka

Vypouštěcí ventil

Regulační šoupě

Zápachová uzávěra

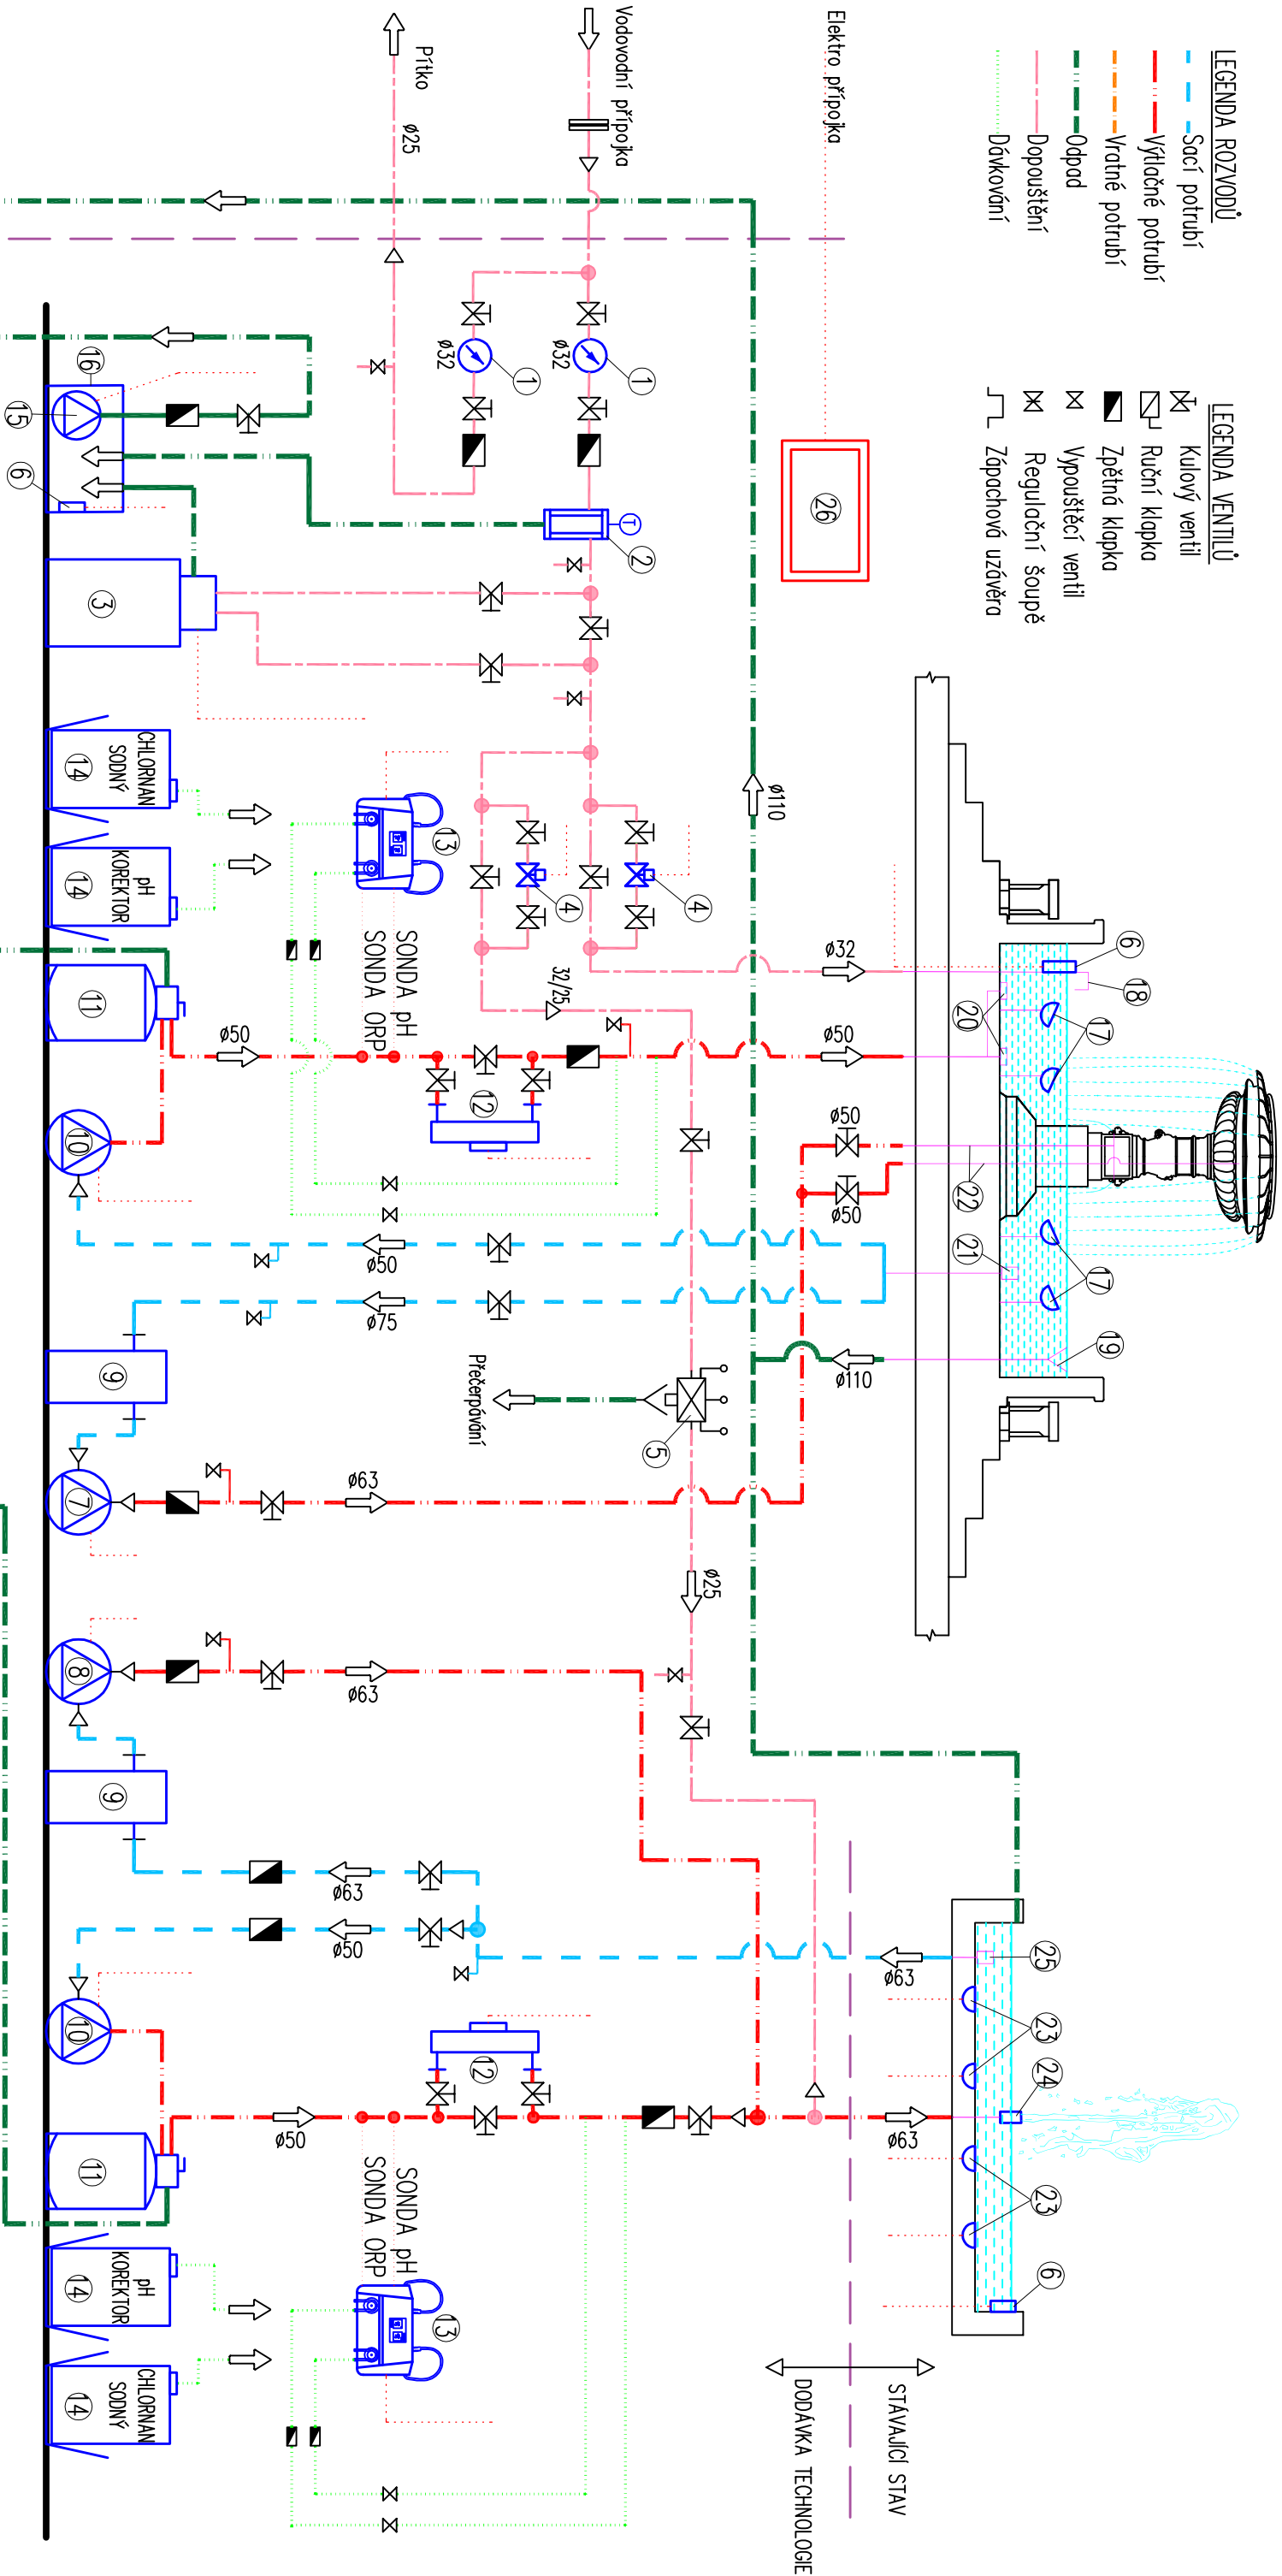

- LEGENDA TECHNOLOGIE

1. Vodoměr G 1"

2. Předfiltr G 1" se zpětným proplachem

3. Změkčovací stanice G 1", 230 V, 50 W

4. El. mag. ventil G 1", 230 V, 15 W

5. Potrubní oddělovač BA DN 20

6. Senzor hlídání hladiny

7. Čerpadlo výtrysku kašny, 400 V, 1,5 kW, litina

8. Čerpadlo výtrysku fontány, 400 V, 1,1 kW, litina

9. Lpoch hrubých nečistot 8 litrů, plast

10. Čerpadlo filtrace 230 V, 0,5 kW, plast

11. Přísková filtrační jednotka ø 400mm s owl ventilem

12. UV lampa 230 V, 25 W, plast

13. Automat dávkování dezinfekce, 230 V, 100 W /stávající/

14. Zásobník 20 l. vč. záchytné voničky 20 l.

15. Kalové čerpadlo, 230 V, 0,37 kW, nerez

16. Plastová přečerpávací jímka

17. Osvětlení výtrysku led světlo 9x3W, 24V, nerez

18. Armatura dopouštění, nerez

19. Bezpečnostní přepad/vypouštění kašny, nerez

20. Trysky filtrace kašny, nerez

21. Sací přístup čerpadel kašny, nerez

22. Rozvody výtrysků kašny, nerez /stávající/

23. Světla fontány /stávající/

24. Tryska výtrysku fontány /stávající/

25. Sání čerpadel fontány /stávající/

26. Elektorozvodč technologie

Ved. projekt.		Vypracoval	
Milan Malý		Miroslav Pilka, D.S.	
Obec : Kolín			
Investor : Město Kolín			
Akce : Kolín – Karlovo náměstí, rekonstrukce technologie vodních prvků			
Oddíl : Technologie vodních prvků			
Obsah : Blokové schéma technologie			
Číslo výkresu 06			

KTS – AME s.r.o.	
ul. Karla Čapka 60	
500 02 Hradec Králové	
tel.: 495214743	
fax: 495213000	
Formát	2 x A4
Datum	12/2017
Stupeň	DPS
Měřičko	Paré č.