



PŮDORYS

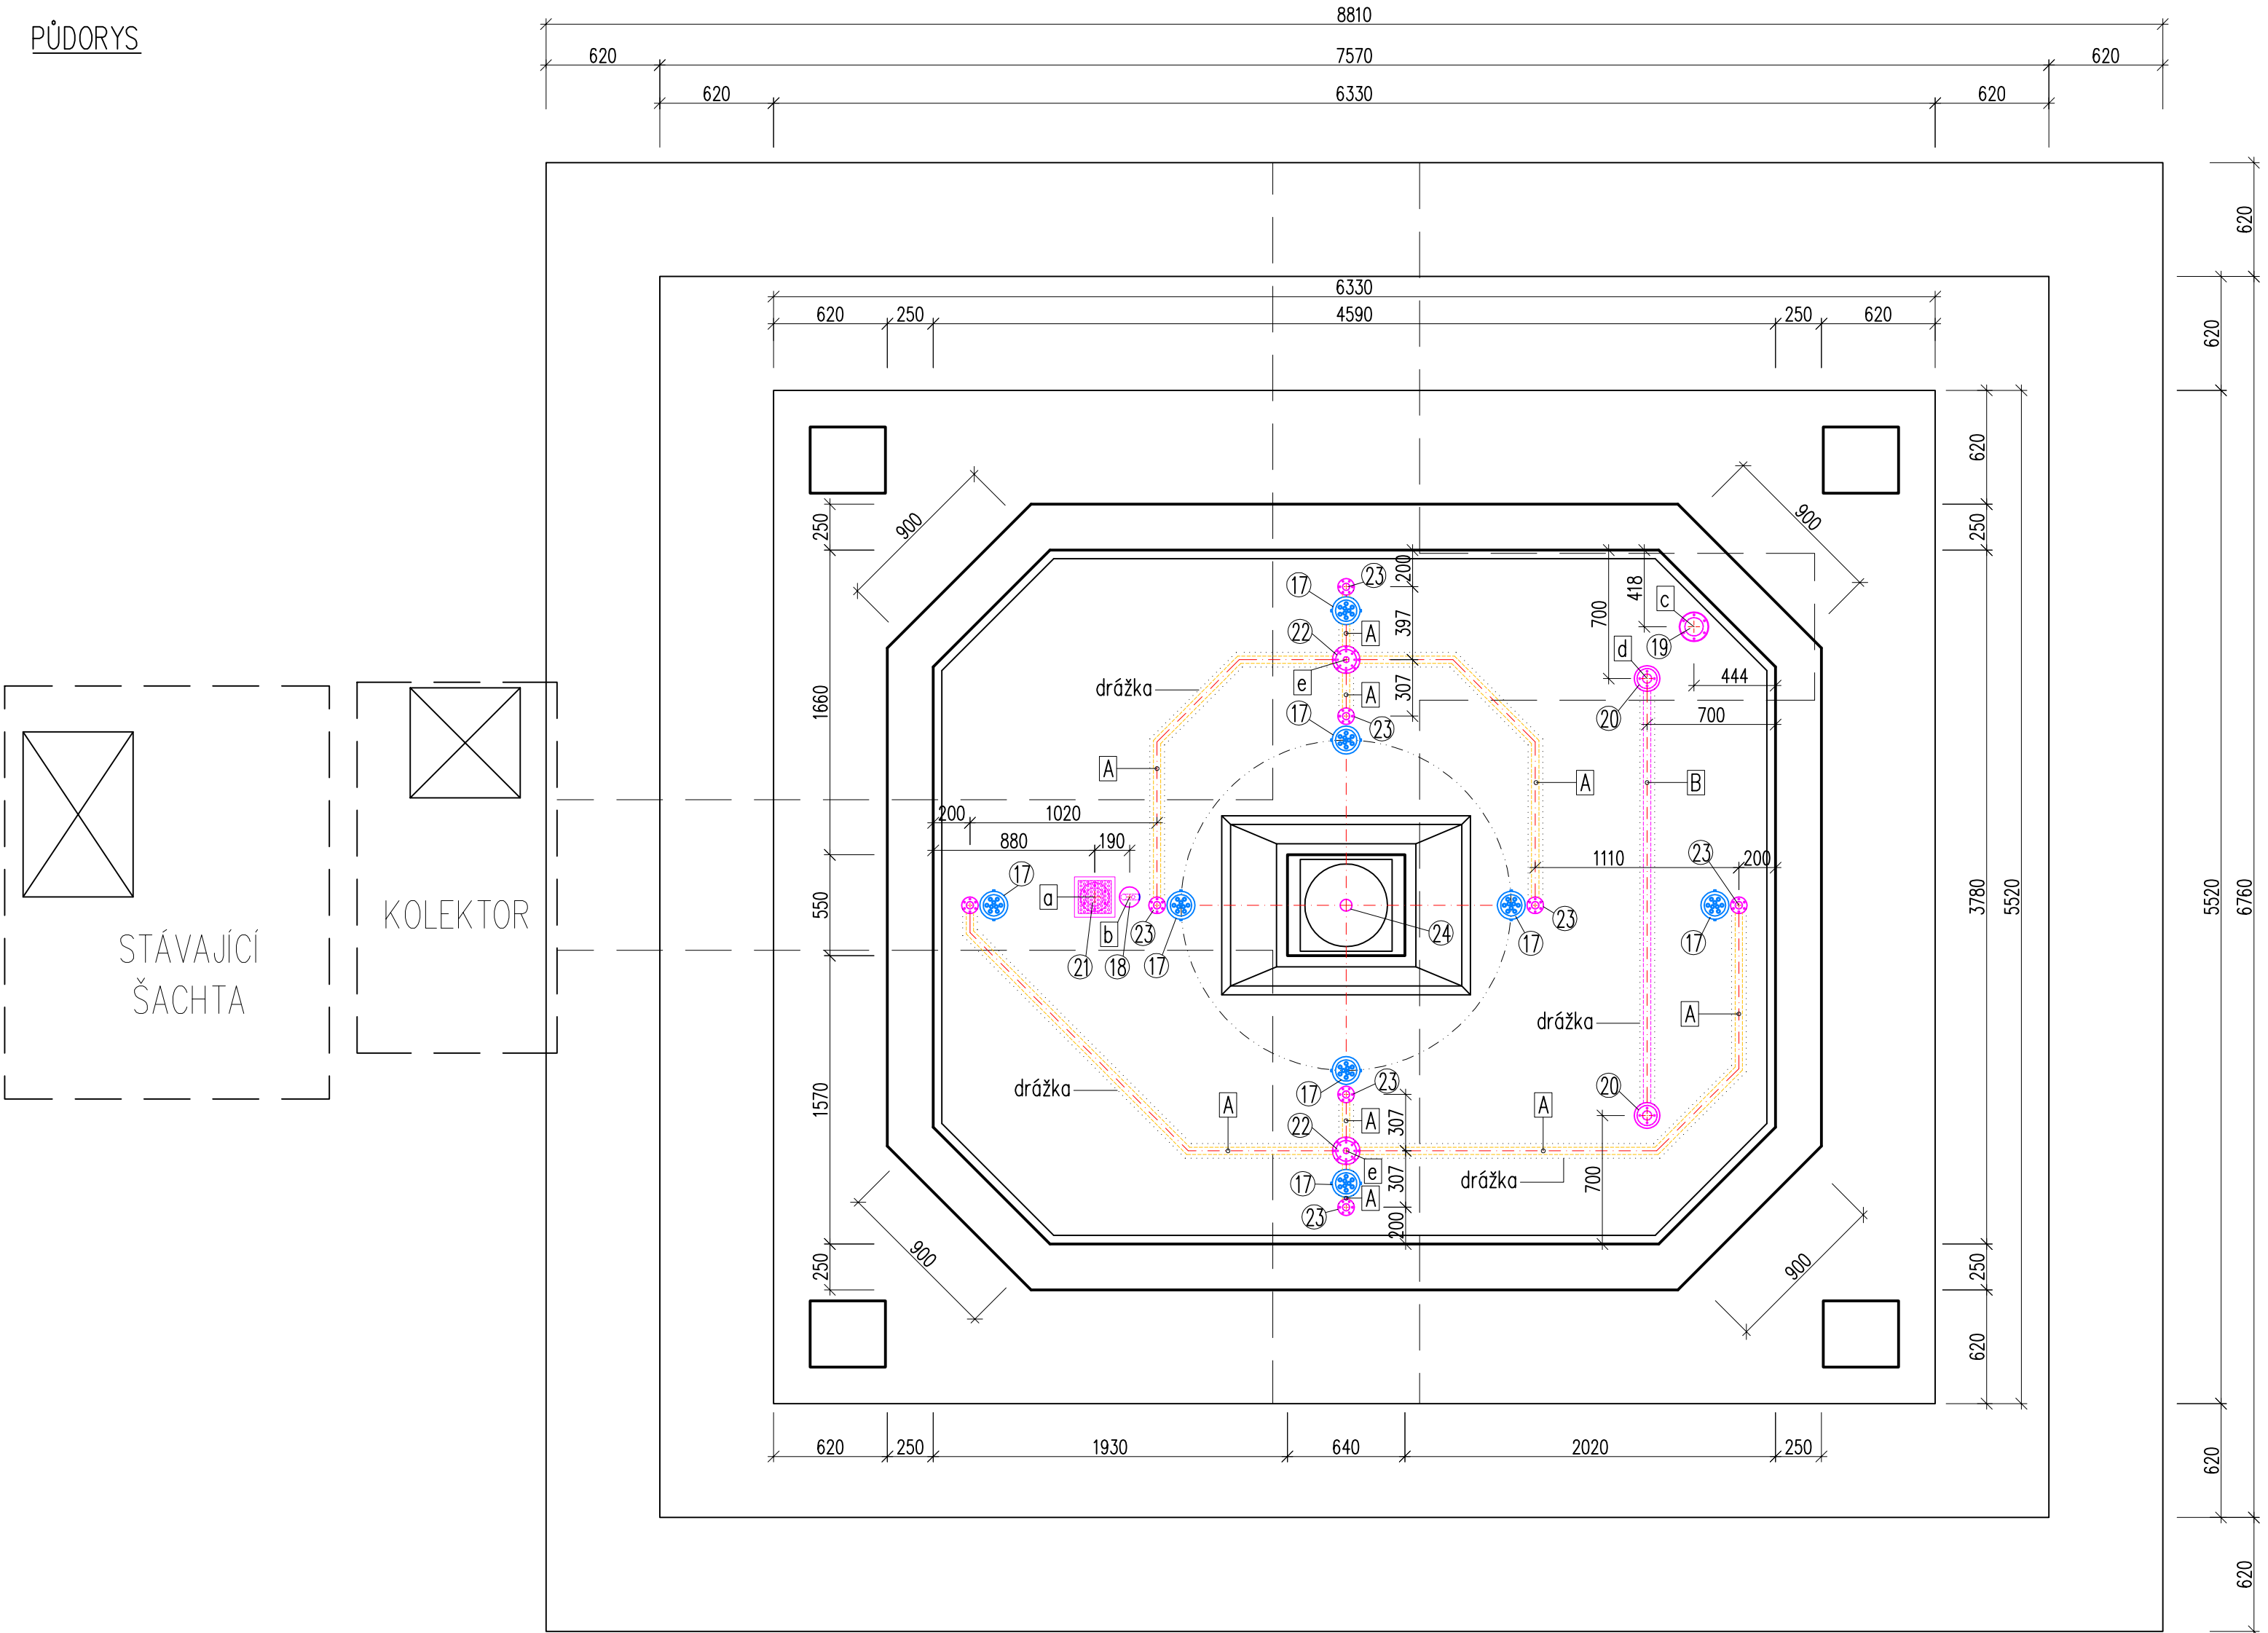

POHLED

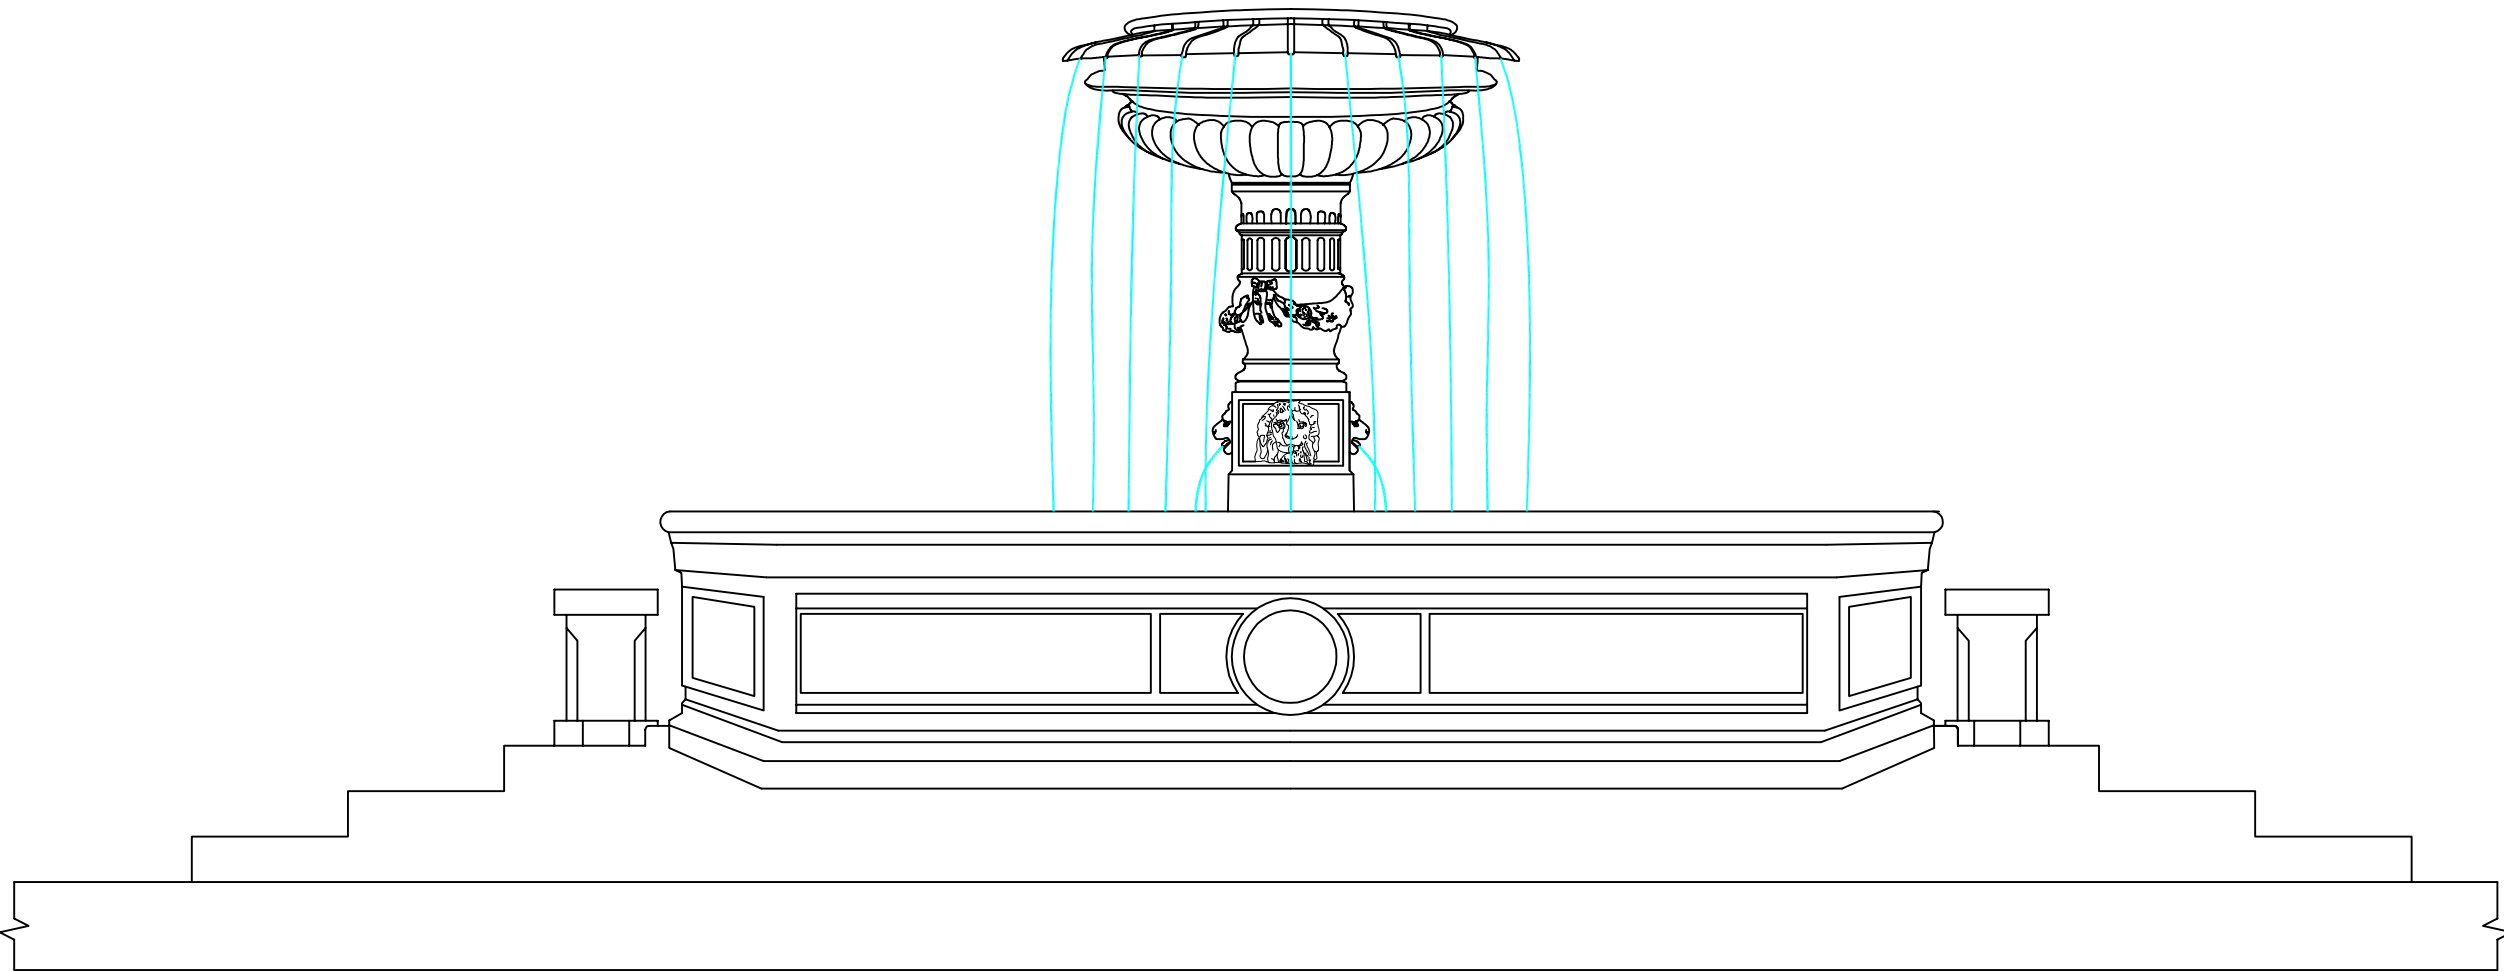

LEGENDA TECHNOLOGIE

- 17. Osvětlení výtrysku Led světlo 9x3W, 24V, nerez
- 18. Armatura dopouštění, nerez
- 19. Bezpečnostní přepad/vypouštění kašny, nerez
- 20. Trysky filtrace kašny, nerez
- 21. Sací prostup čerpadel kašny, nerez
- 22. Rozvodnice světel, nerez
- 23. Chránička světla, nerez
- 24. Rozvod výtoku vody, nerez – stávající

POZNÁMKA:

- venkovní v kašně budou vedeny v drážce 80/80/100 mm
- nerezové prostupy v kašně budou opatřeny přírubami pro utěsnění opláštění kašny olovem
- povrchová úprava pohledových nerezových prvků v kašně brus 240 před leštěním

LEGENDA ROZVODŮ V KAŠNĚ:

ČÍSLO	Profil [mm] / materiál	Popis
A	40 / kopoflex	Chránička světel
B	50 / nerez AISI 304	Výtlač vody do dýzy DN 40

VRTÁNÍ OTVORŮ V KAŠNĚ:

ČÍSLO	ø [mm]	Popis
a	150	Sání čerpadel kašny DN 80
b	100	Dopouštění a chránička senzor DN 40
c	150	Přepad/vypouštění kašny DN 100
d	100	Výtlač filtrace DN 40
e	80	Chránička rozvodnic světel DN 25

Ved. projekt.		Vypracoval		 	KTS – AME s.r.o. ul. Karla Čapka 60 500 02 Hradec Králové tel.: 495214743 fax: 495213000
Milan Malý		Miroslav Pilka, DiS.			
Obec :		Kolín			
Investor :		Město Kolín			
Akce :					
Kolín – Karlovo náměstí, rekonstrukce technologie vodních prvků					
Oddíl :					
Technologie vodních prvků					
Obsah :					
Kašna nadzemní část					
				Formát	
				4 x A4	
				Datum	
				12/2017	
				Stupeň	
				DPS	
				Měřítko	
				1:30	
				Číslo výkresu	
				04	
				Paré č.	