


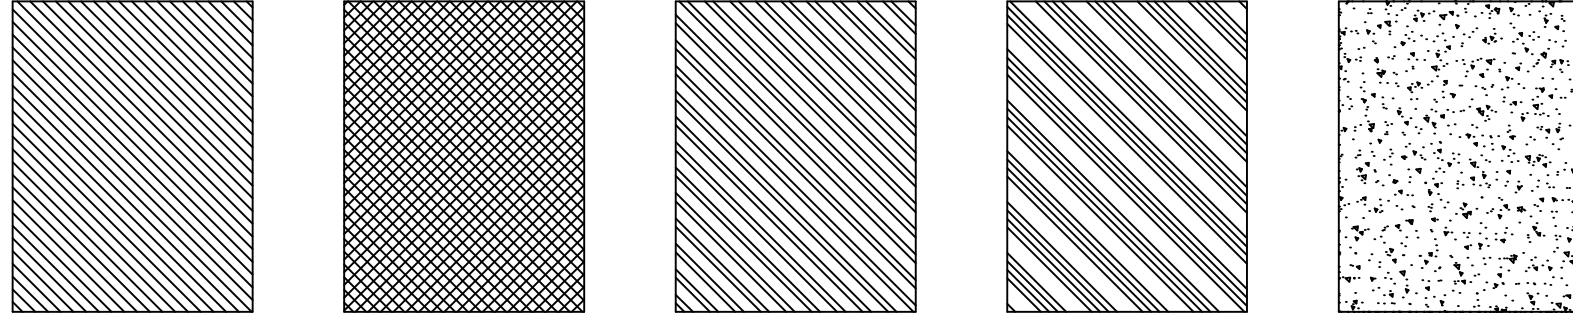

- SKLADBA:

 - BETONOVÁ ZÁMKOVÁ DLAŽBA
 - PODKLADNÍ VRSTVA Z DRTI FR. 0-8 MM
 - KZC I
 - PODKLADNÍ VRSTVA ZE ŠTĚRKU FR. 32-63 MM

80 MM
40 MM
150 MM
150 MM
- SKLADBA:

 - CEMENTOBETONOVÝ KRYT SKUPINY 3 A 4
 - PODKLADNÍ VRSTVA ZE ŠTĚRKU FR. 32-63 MM

180 MM
200 MM
- SKLADBA:

 - ŽLUOVÁ MOZAIKA
 - PODKLADNÍ VRSTVA Z DRTI FR. 0-8 MM
 - PODKLADNÍ VRSTVA ZE ŠTĚRKU FR. 32-63 MM

60 MM
40 MM
150 MM
- SKLADBA:

 - BETONOVÁ ZÁMKOVÁ DLAŽBA
 - PODKLADNÍ VRSTVA Z DRTI FR. 0-8 MM
 - KZC I
 - PODKLADNÍ VRSTVA ZE ŠTĚRKU FR. 32-63 MM

60 MM
40 MM
150 MM
150 MM
- SKLADBA:

 - KAČÍREK FR. 8-16 MM

200 MM

OBRUBNÍK ABO 1000/50/200 MM S OBOUSTRANNOU OPĚROU 219,0 M

PARE Č. :

stavba:	MĚSTO KOLÍN KARLOVO NÁMĚSTÍ 78 280 12 KOLÍN 1	Ing. Martin Škorpič Projekt s.c. IČO 059 14 533 V Bratřích 794 280 02 Kolín 2	DZS	
			stavov. PZ:	
výkres:	ING. MARTIN ŠKORPIČ, ČKAIT Č. 1840	datum:	04/2018	
		režisér:	1 : 200	
režisér výkresu:	SITUACE - KOMUNIKACE	výkres č.		
		C.3 - 03		