
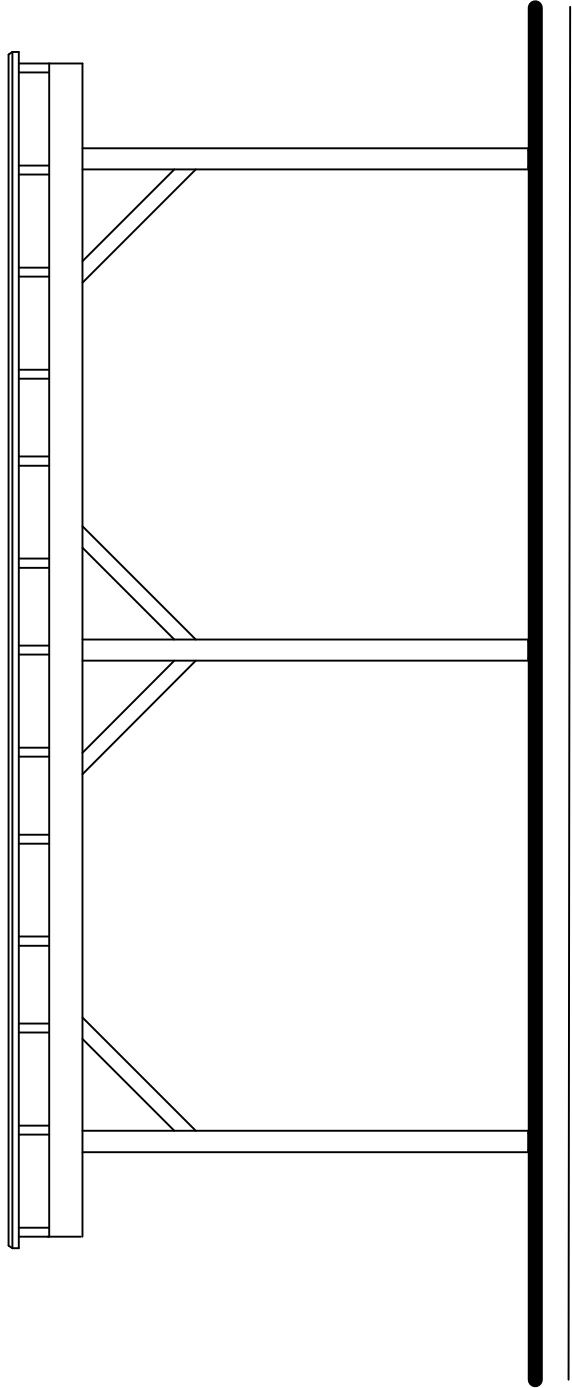
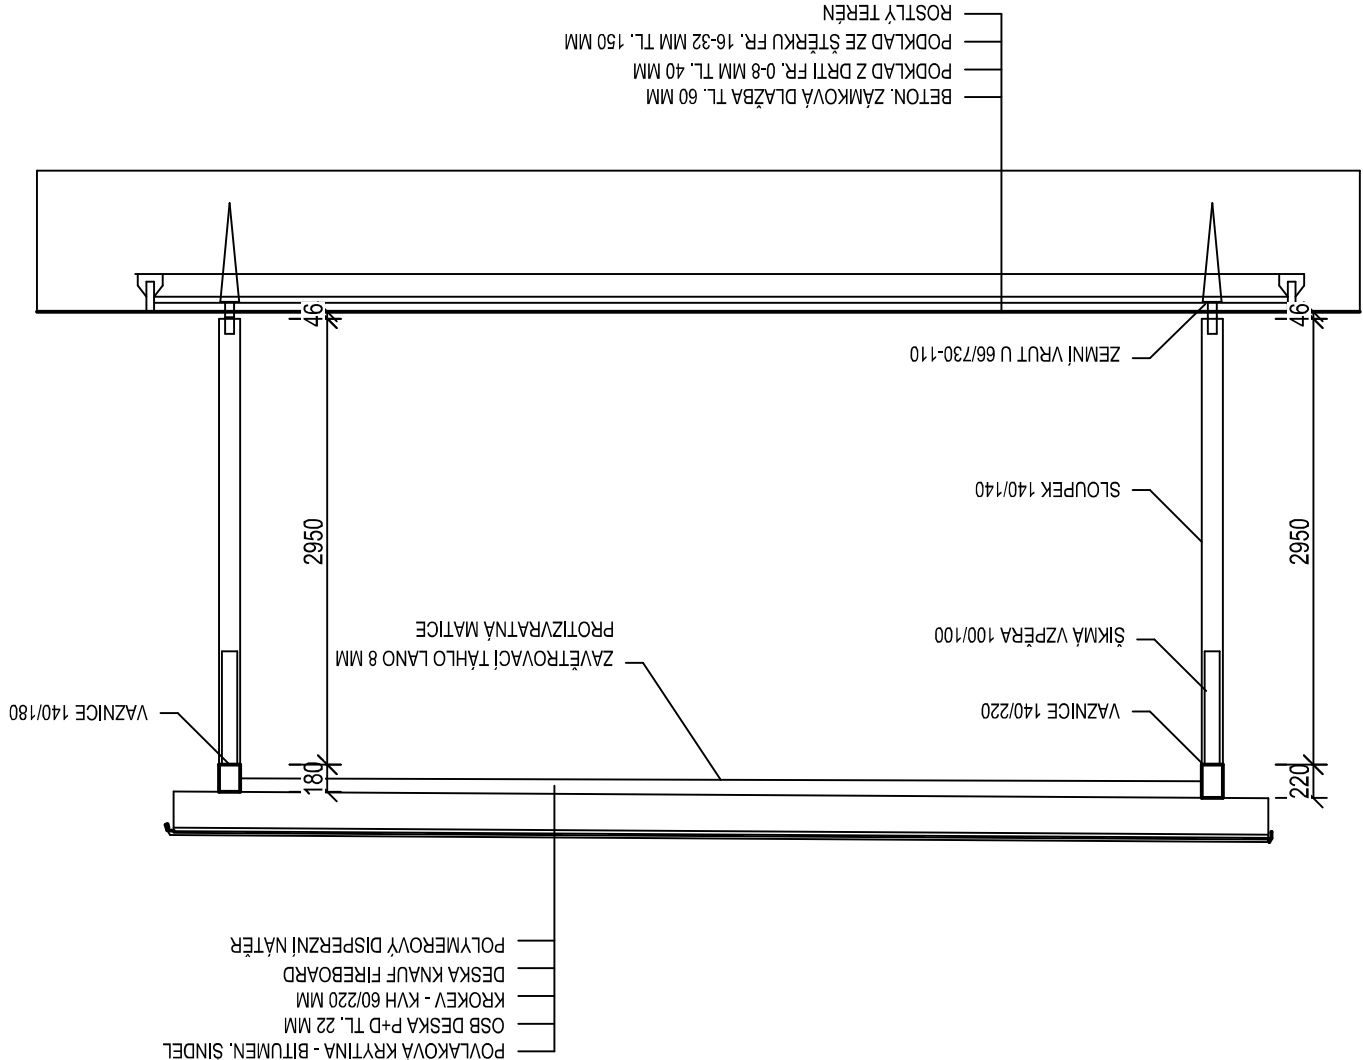


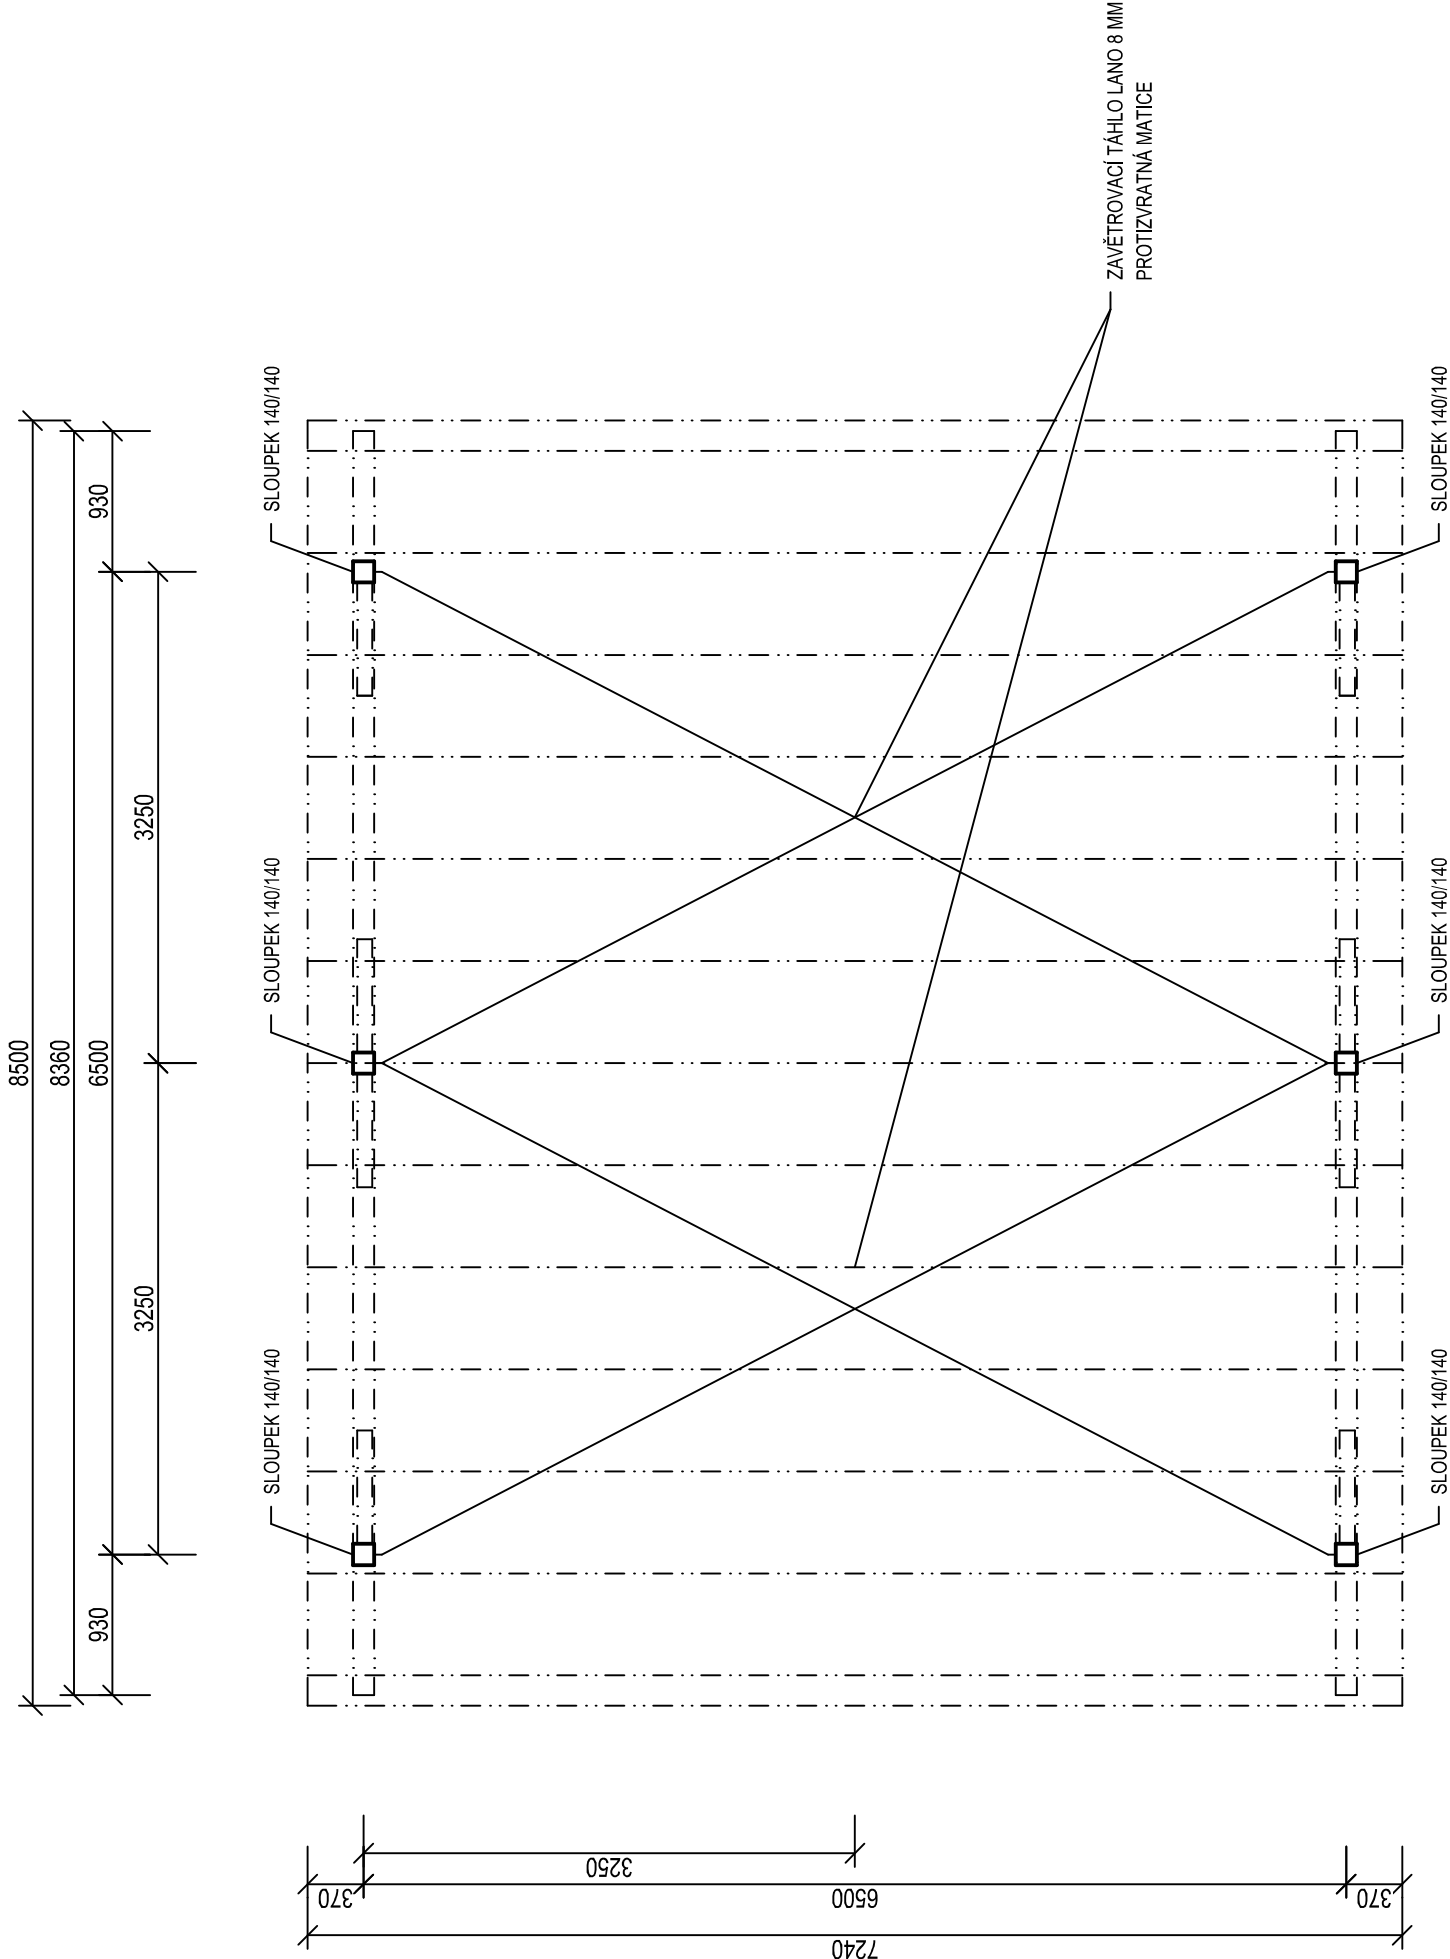

PARÉ Č. :

stavbník: MĚSTO KOLÍN KARLOVO NÁMĚSTÍ 78 280 12 KOLÍN 1	ing. Martin Škorpič Projekt s.r.o. IČO 059 14 523 V Brázách 794 280 02 Kolín 2		
	služení PD:	DZS	
výpracoval:	ING. MARTIN ŠKORPIČ, ČKAIT Č. 1840	datum:	04/2018
akce:	STAVEBNÍ ÚPRAVY DVORA A OPLOCENÍ ZŠ KMOCHOVA, KOLÍN 2	měřítko:	1 : 50
název výkresu:	ZASTŘEŠENÍ VENKOVNÍ UČEBNY	výkres č.	D.1.1.b - 01