VJEZDOVÁ POSUVNÁ VRATA

M 1:50

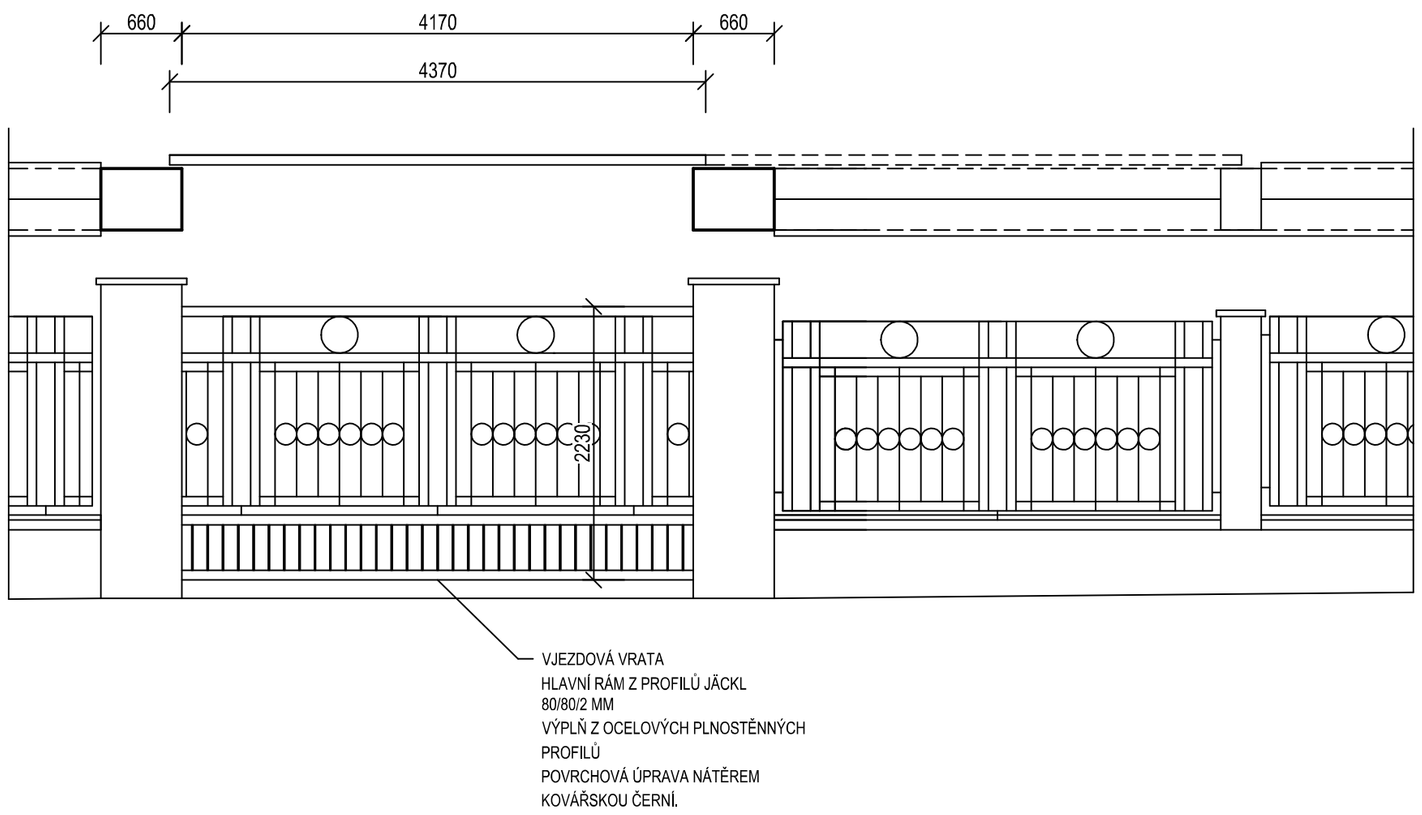

VJEZDOVÁ POSUVNÁ VRATA

M 1:25

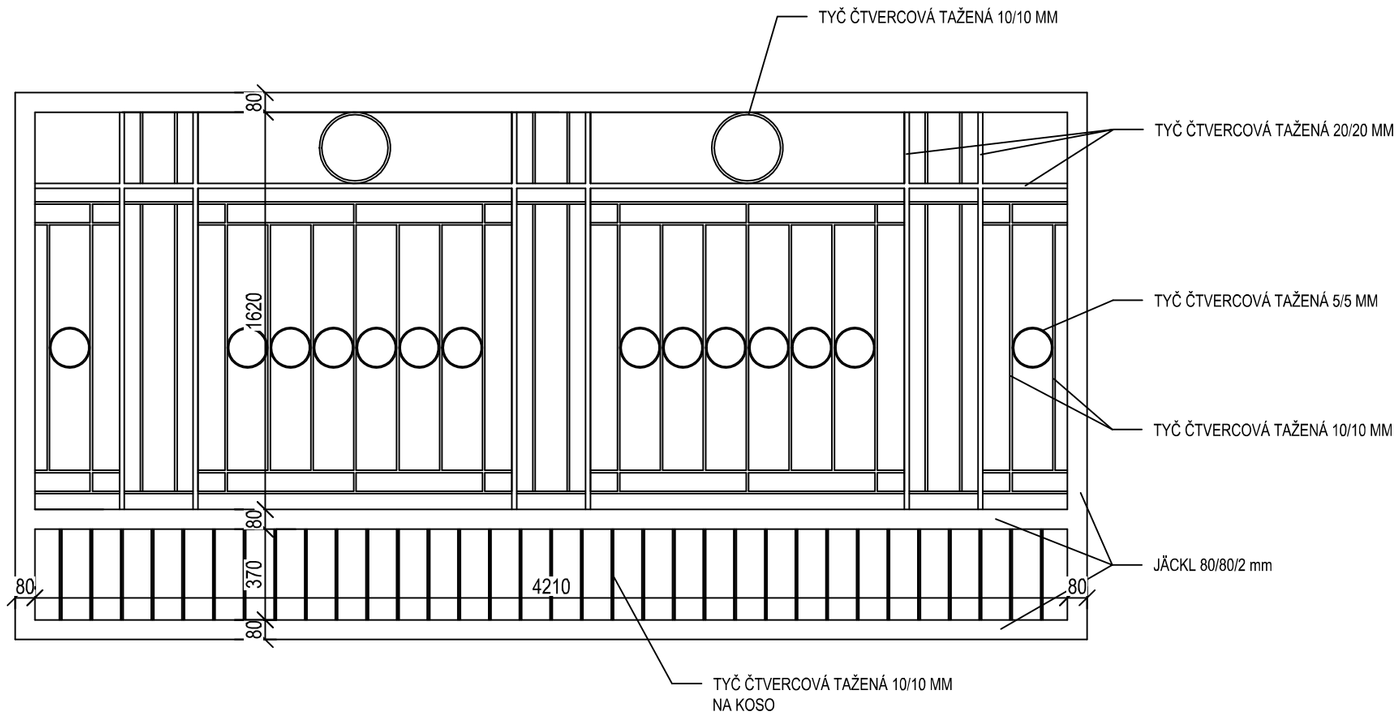

TYPICKÉ PLOTOVÉ POLE

M 1:25

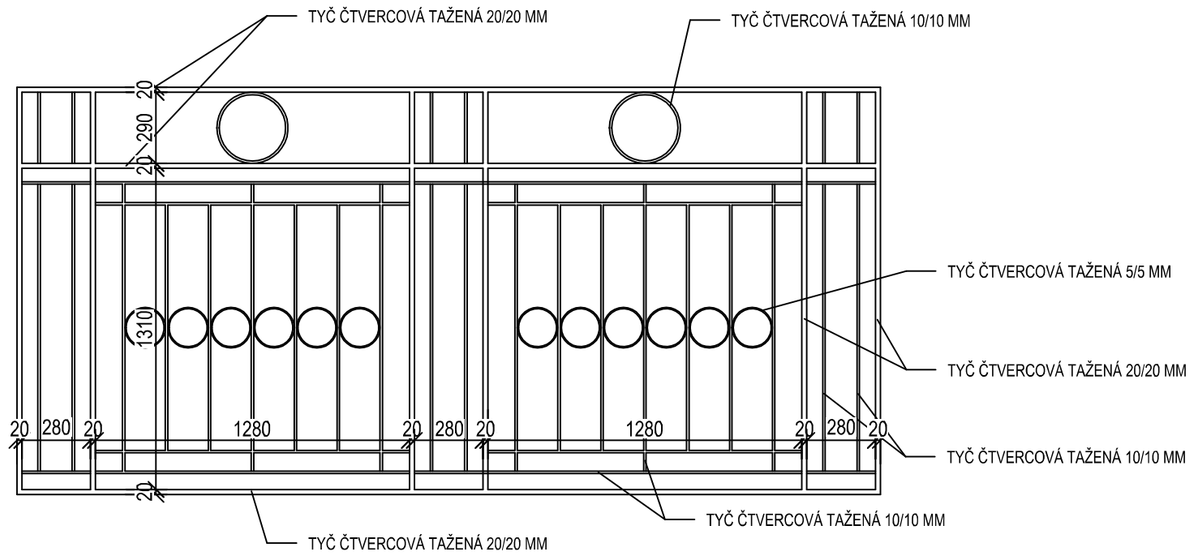

PARÉ Č. :

stavebník:	MĚSTO KOLÍN KARLOVO NÁMĚSTÍ 78 280 12 KOLÍN 1	ing. Martin Škorpík Projekt s.r.o. IČO 059 14 523 V Břízách 794 280 02 Kolín 2
vypracoval:	ING. MARTIN ŠKORPÍK, ČKAIT Č. 1840	stupeň PD: DZS
akce:	STAVEBNÍ ÚPRAVY DVORA A OPLOCENÍ ZŠ KMOCHOVA, KOLÍN 2	datum: 04/2018 měřítko:
název výkresu:	VJEZDOVÁ VRATA A PLOTOVÉ POLE	výkres č. D.1.1.b - 03