
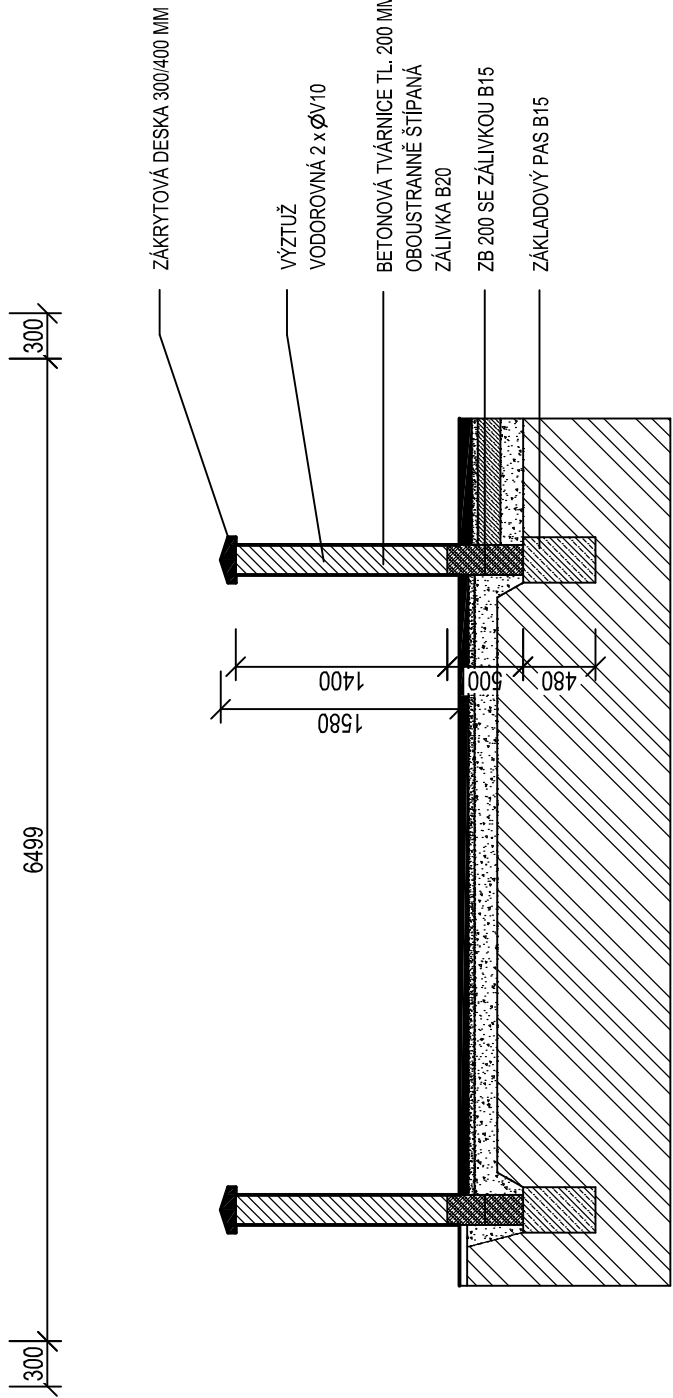
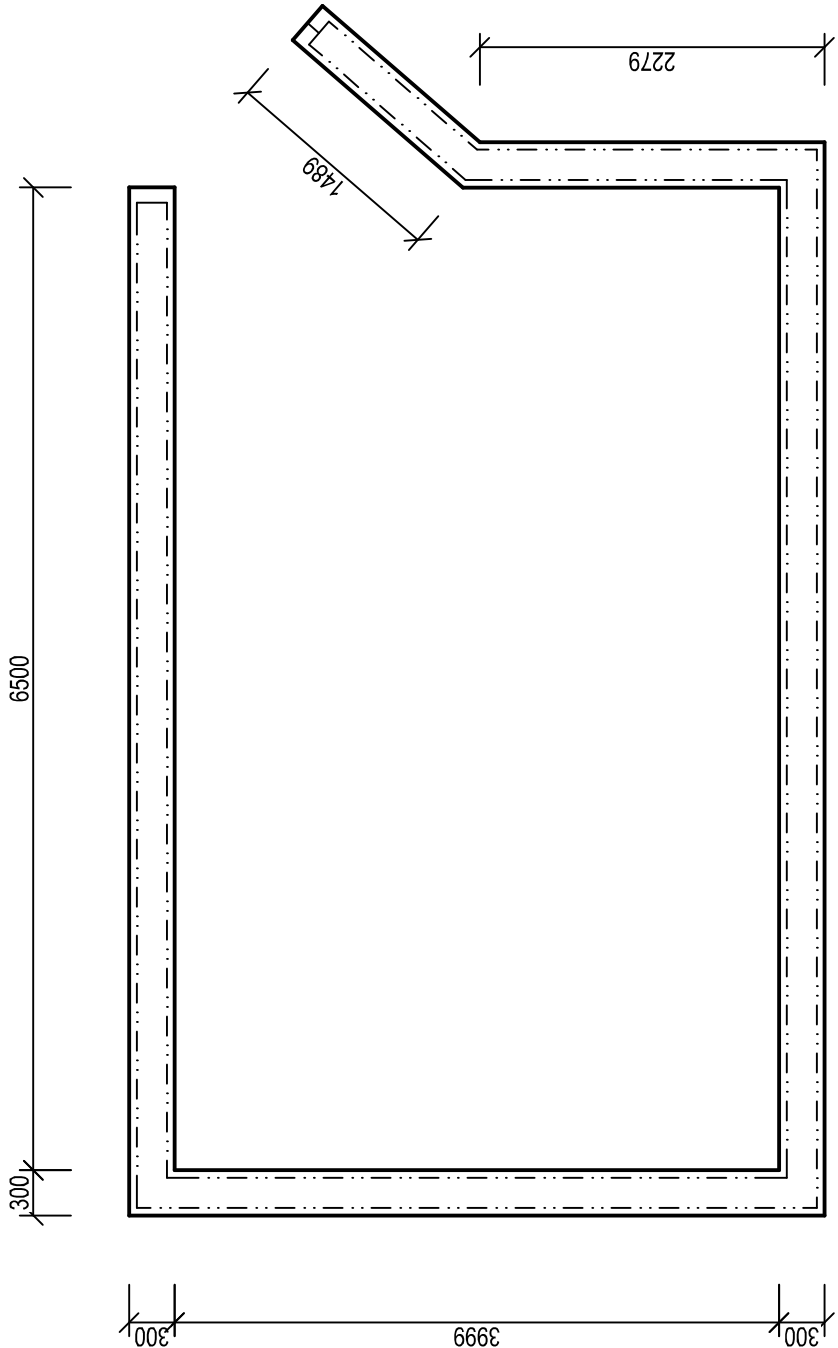
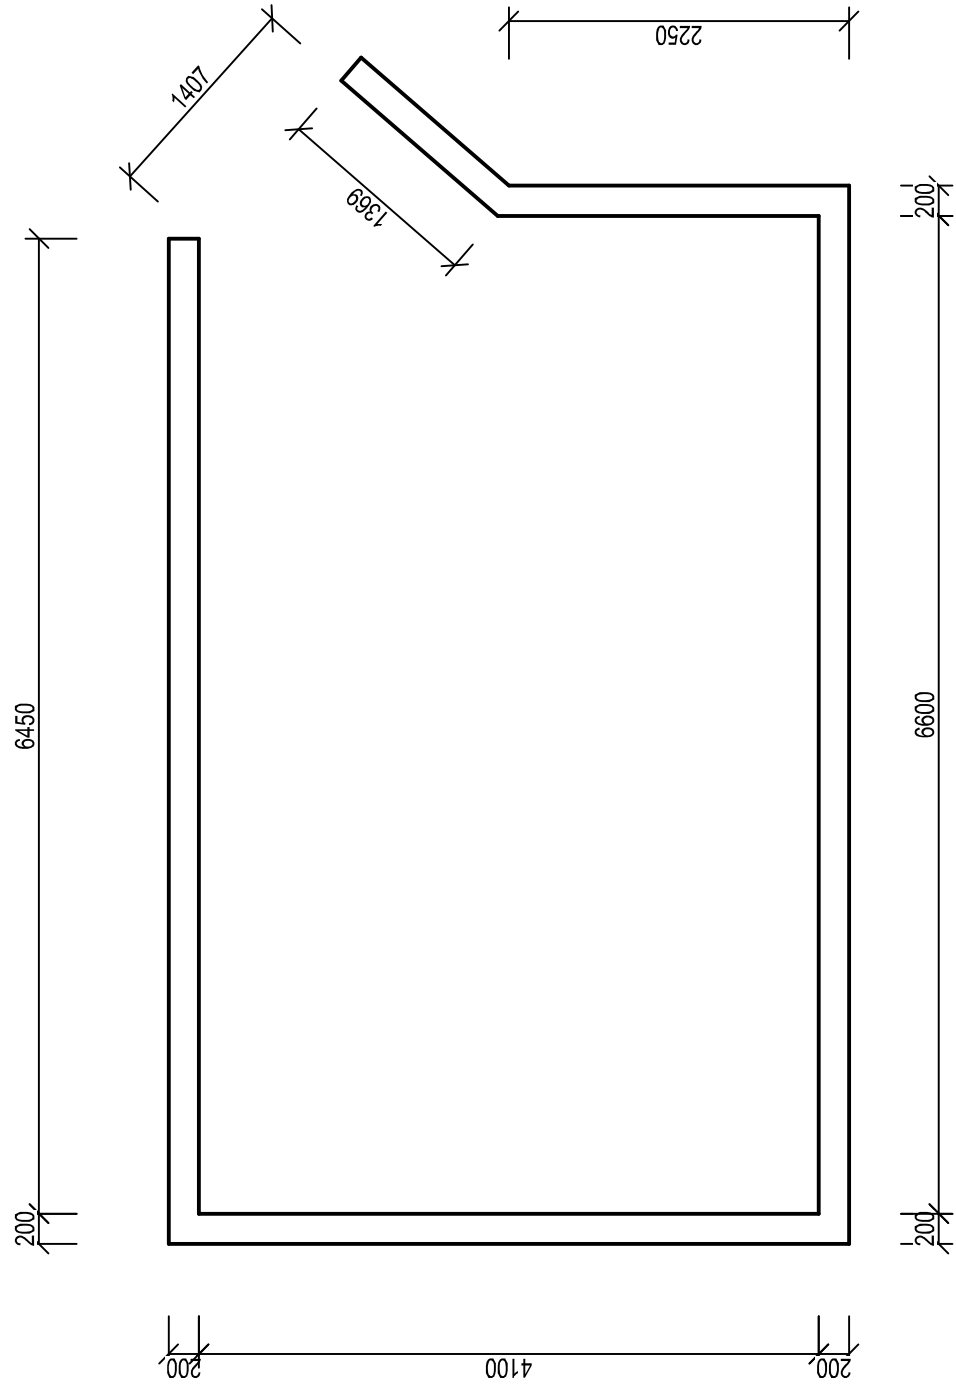
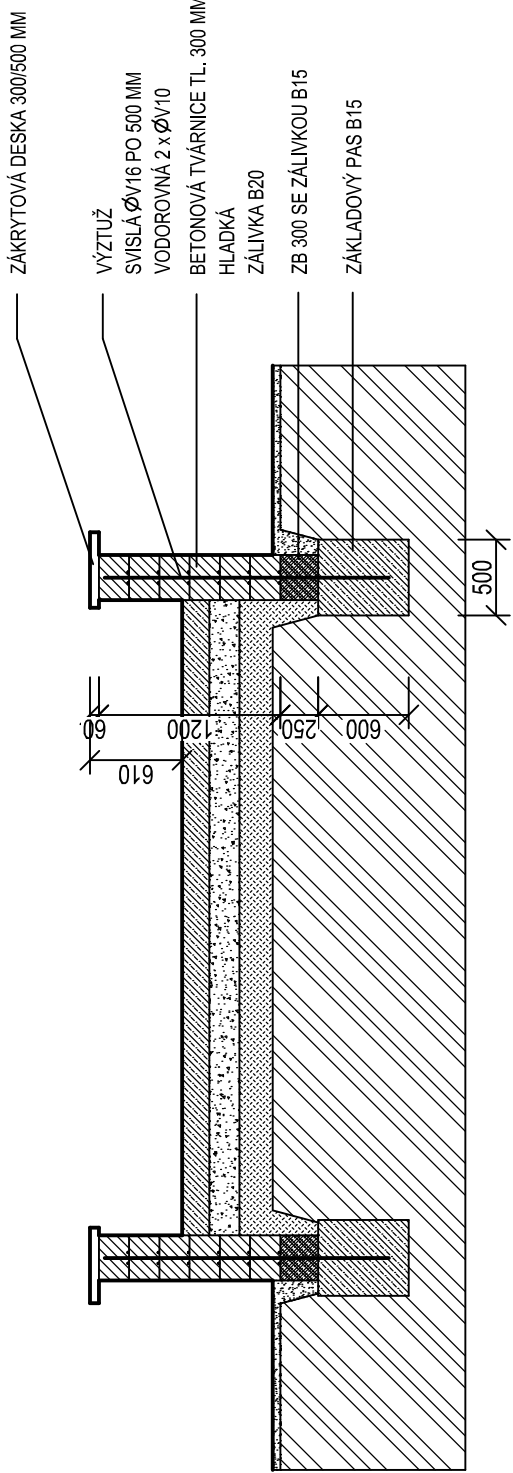


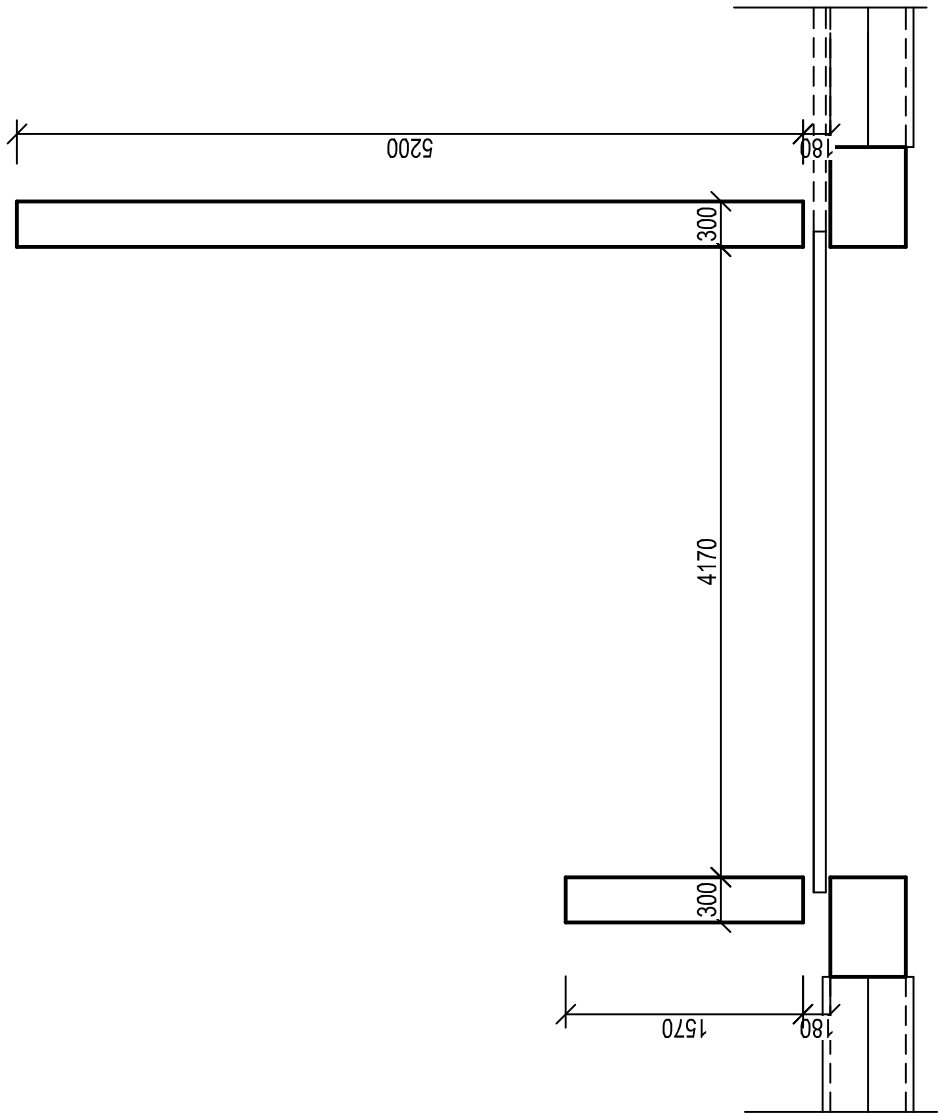

PARÉ Č. :

stavebník: MĚSTO KOLÍN KARLOVO NÁMĚSTÍ 78 280 12 KOLÍN 1	ing. Martin Škorpík Projekt s.r.o. IČO 059 14 523 V Brizách 794 280 02 Kolín 2				výkres č. D.1.1.b - 04
	stupeň PD: DZS datum: 04/2018 měřítko: 1 : 50				
vyracoval:	ING. MARTIN ŠKORPIK, ČKAIT Č. 1840				
akce:	STAVEBNÍ ÚPRAVY DVORA A OPLOCENÍ ZŠ KMOCHOVA, KOLÍN 2				
název výkresu:	STĚNA STÁNÍ PRO KONTEJNERY OPĚRNÁ STĚNA VJEZDU				