



ORTOFOTO MAPA

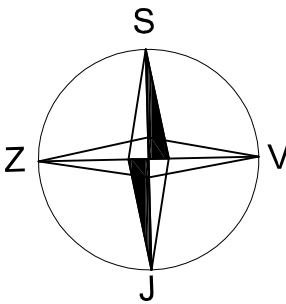

PŘEHLEDNÁ MAPA

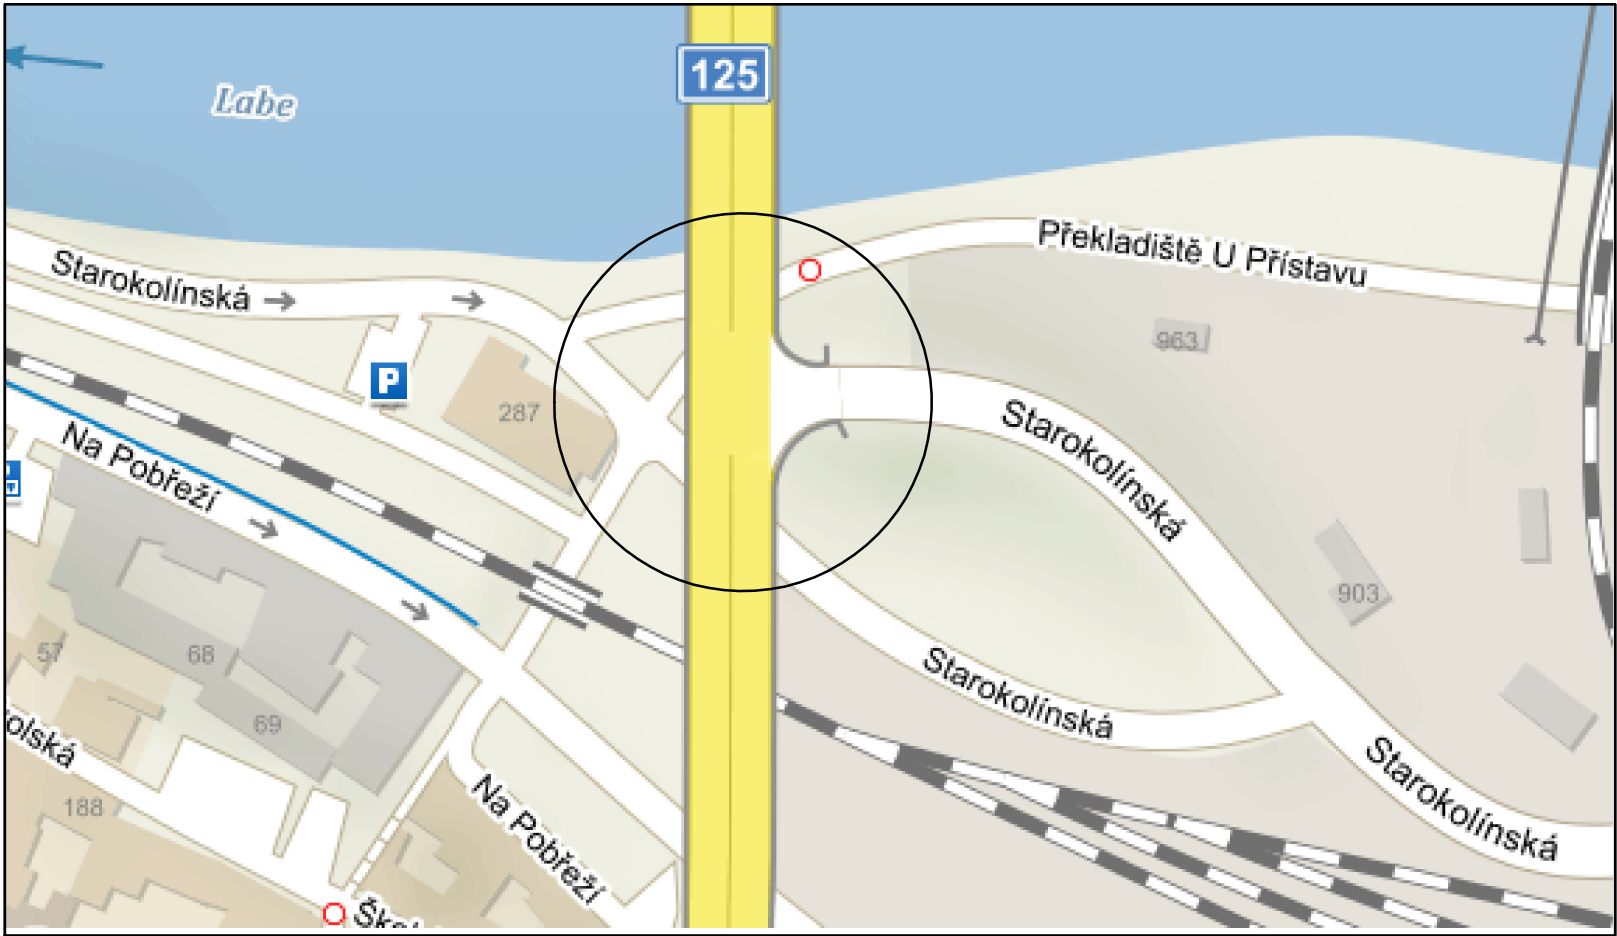

	PARÉ Č.

	VYPRACOVAL	KRESLIL	KONTROLOVAL		
	Luboš Kocourek	Luboš Kocourek			
KRAJ: Středočeský	ST.úřad: Kolín	MĚSTO: Kolín			
INVESTOR: město Kolín, Karlovo náměstí 78, Kolín I, 28002 Kolín					
SKATEPARK KOLÍN na parcele č.1619/2, 1619/7, 2807/2 a 2807/7 k.ú.Kolín				FORMÁT	2xA4
				DATUM	4/2018
				ÚČEL	ÚR
				ČÍSLO ZAKÁZKY	05/2018
SITUACE ŠIRŠÍCH VZTAHŮ				MĚŘITKO	ČÍSLO VÝKRESU
				1:250	C.2