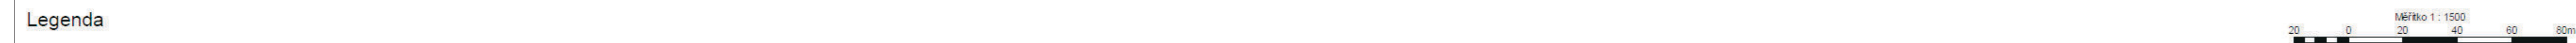


VÝMĚNA SVÍTIDEL - KOLÍN EFEKT 2018
SLOUČENÁ ODBĚRNÁ MÍSTA RVO 43, RVO 44, RVO 45

Legenda

- 9051 - SV-2 SAFİR 2 100W NOVÉ

POLOHY SVĚTELNÝCH MÍST URČENÝCH K VÝMĚNĚ DLE TYPU A POČTU SVÍTIDEL
NEOZNAČENÁ SVÍTIDLA SCHEMATICKOU ZNAČKOU TYPU SVÍTIDLA JSOU BEZE ZMĚNY

[illegible]